

COMUNE DI VALEGGIO SUL MINCIO  
Provincia di Verona

PI

Elaborato

1


c

Scala

1:5.000

**VARIANTE N. 2  
AL PRIMO PIANO DEGLI INTERVENTI**

**ESTRATTO ZONIZZAZIONE  
TAVOLA 1 c – INTERO TERRITORIO COMUNALE**

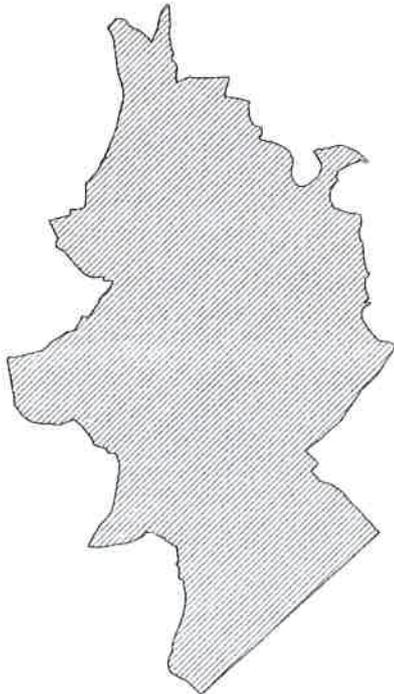

Il Sindaco  
Angelo Tosoni


L'Assessore all'Urbanistica  
Marco Dal Forno

Il Segretario Comunale  
Dott. Giovanni Peruzzi

I Progettisti:  
Arch. Anna Grazi  
Responsabile Settore Urbanistica



Arch. Ivo Mazzi  
Responsabile Settore Edilizia  
Privata e Lavori Pubblici

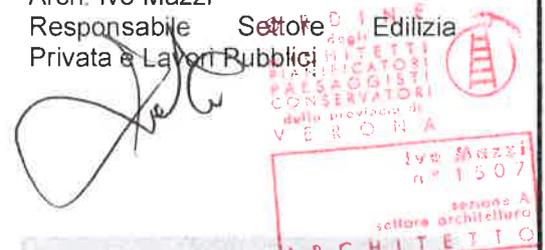

APPROVATO CON DELIBERAZIONE  
DI CONSIGLIO COMUNALE  
N. 64 DEL 17/09/2015




DATA

Settembre 2015

# **ESTRATTO TAVOLA 1 c – scala 1:5.000**

STATO VIGENTE

(D.C.C. N. 44 del 28.05.2015)

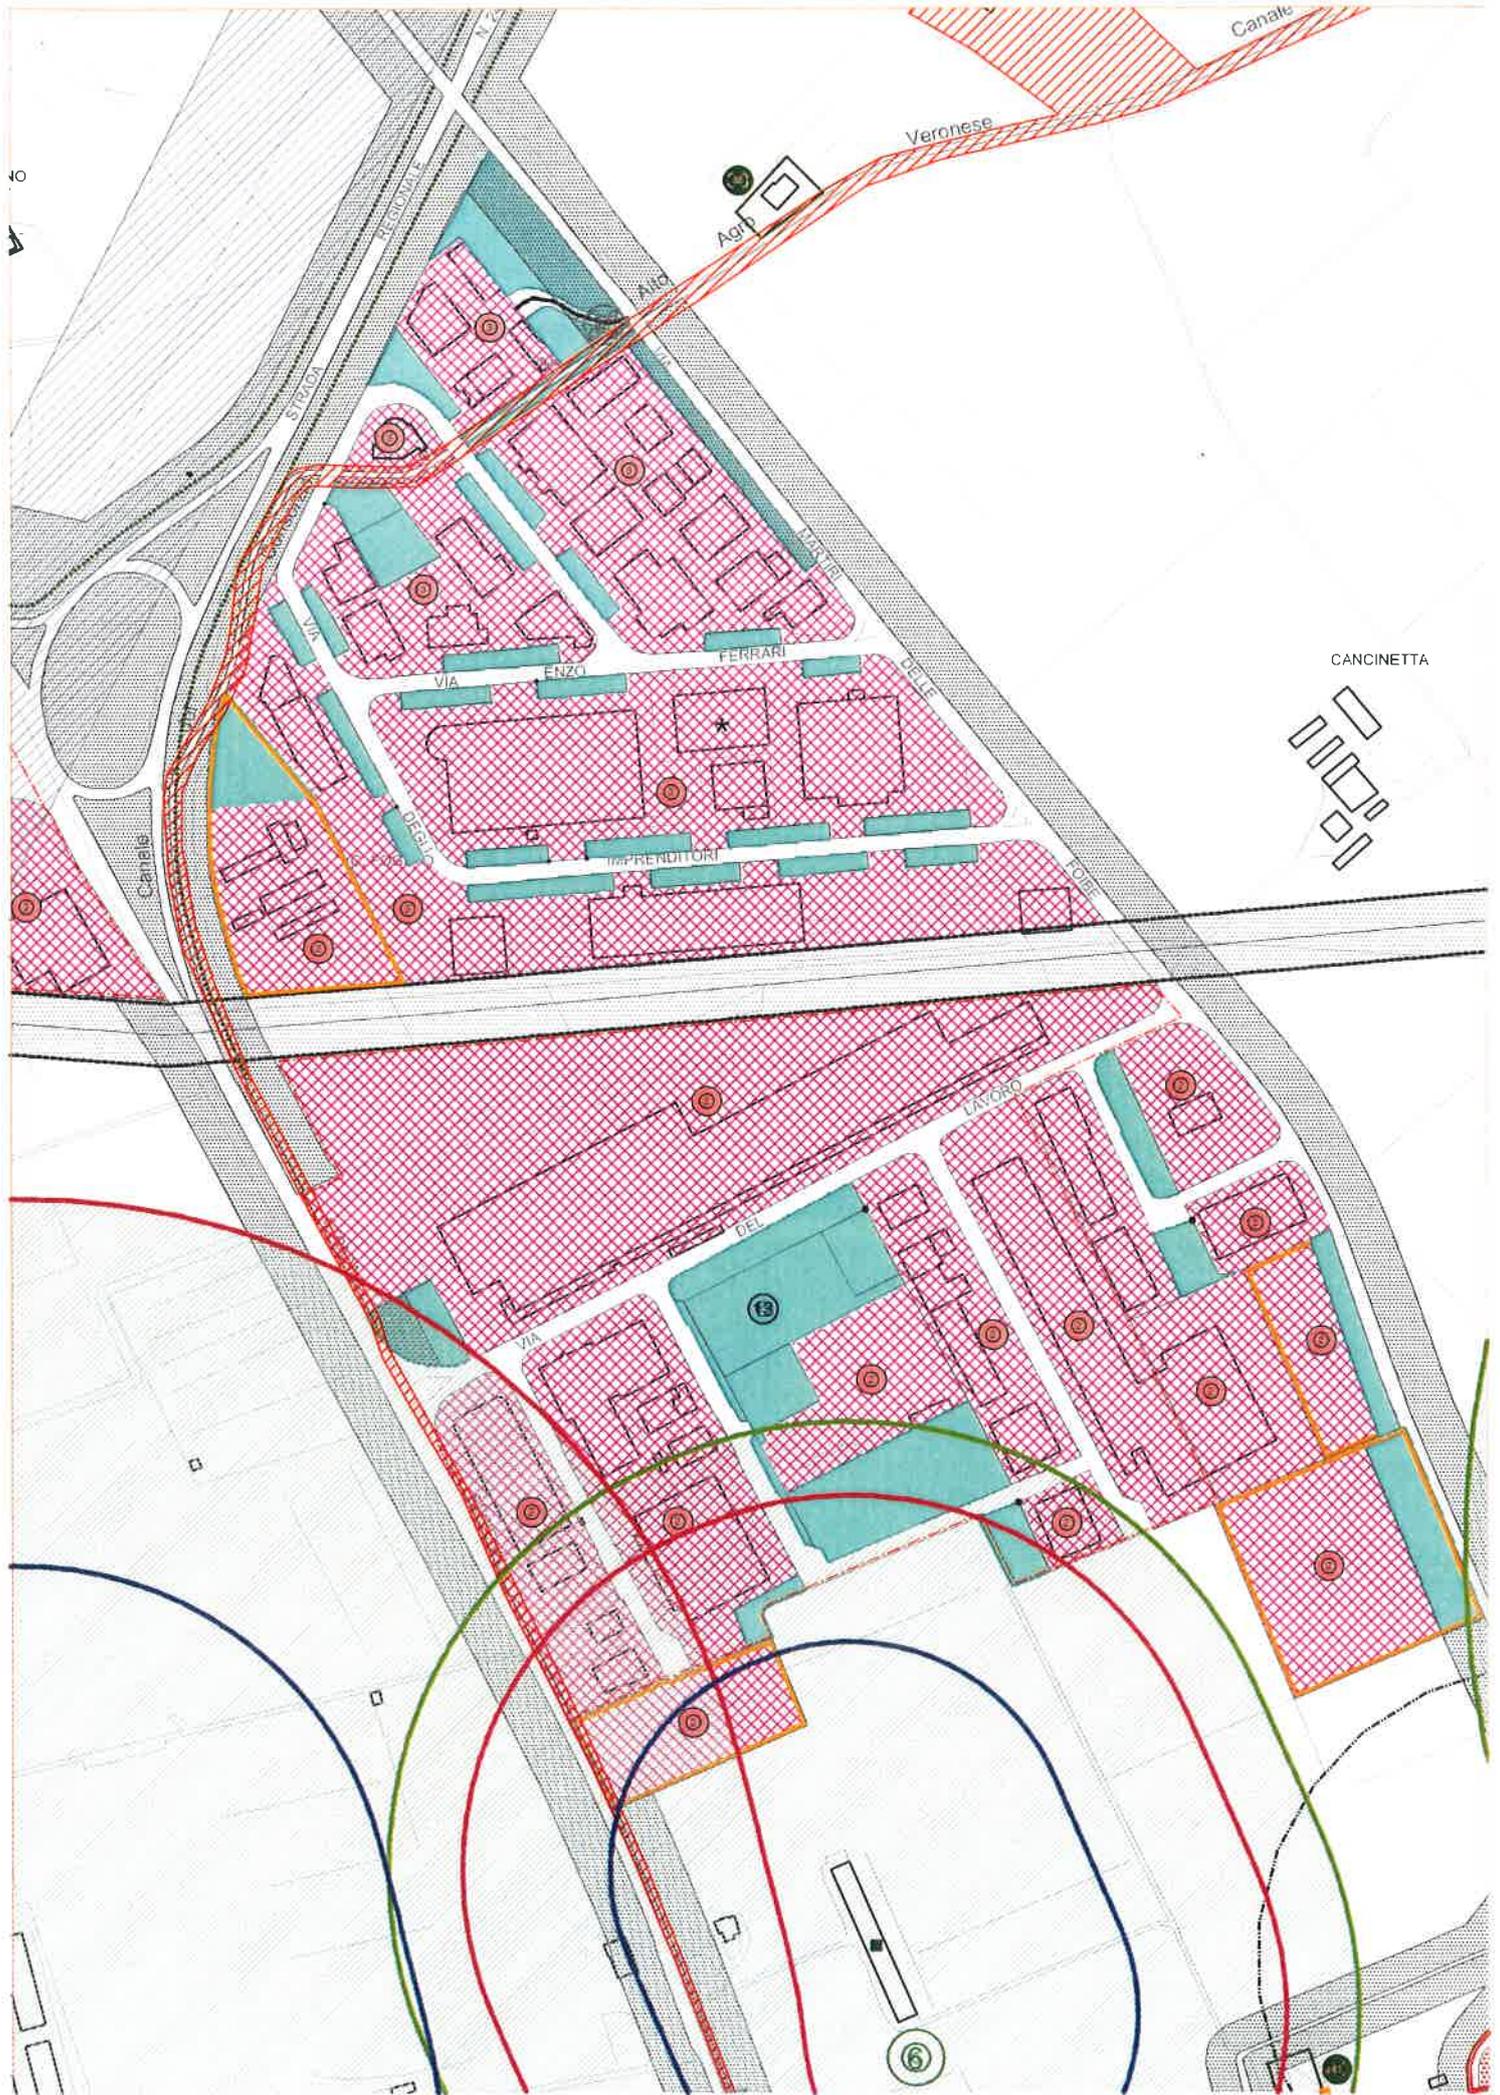

Canale

Veronese

Ag. P.

CANCINETTA

6

VIA SARDA

REGIO VALES

VIA ENZO FERRARI

VIA ENZO

FERRARI

IMPRENDITORI

Canale

VIA DEL LAVORO

DEL

VIA

6

13

# **ESTRATTO TAVOLA 1 c – scala 1:5.000**

VARIANTE

