

COMUNE DI VALEGGIO SUL MINCIO VR

TITOLARI

STANGHELLINI ANDREA - SINTRA SRL
 IL GELSO DI MEZZANI LUCIANO SRL

PIANO URBANISTICO ATTUATIVO
 "MONTE COCOLO 2"
 LOTTIZZAZIONE RESIDENZIALE
 LOCALITA' SANTA LUCIA

n° 1831

Tav

RETI TECNOLOGICHE

- RETE METEORICA
 - PARTICOLARI: sezione tipo posa pozzo perdente /
 sezione tipo posa caditoia

data 12.10.20

RICHIEDENTI

STANGHELLINI ANDREA SINTRA SRL IL GELSO DI MEZZANI LUCIANO SRL

PROGETTO e D.L.

ORDINE

ARCHITETTI
 PIANIFICATORI
 PAESAGGISTI
 COLLABORATORI
 VERONA


Alfonso Martinelli Rizzieri
 n° 1831
 sezione
 A R C H I T E T T O

QUESTA TAVOLA E' PROTETTA IN SENSO DELLA LEGGE 11/03/1986 (N. 36) CONCERNENTE LA TUTELA DEI DIRITTI D'AUTORE E LA TUTELA DELLA PROPRIETA' LETTERARIA, ARTISTICA E INDUSTRIALE. E' VIETATA QUALSIASI RIPRODUZIONE, INTEGRALE O PARZIALE, DELLA STESSA SENZA ADEGUATO CONSENSO DELL'AUTORIZZAZIONE.



SEZIONE TIPO POSA POZZO PERDENTE

SCALA 1:50

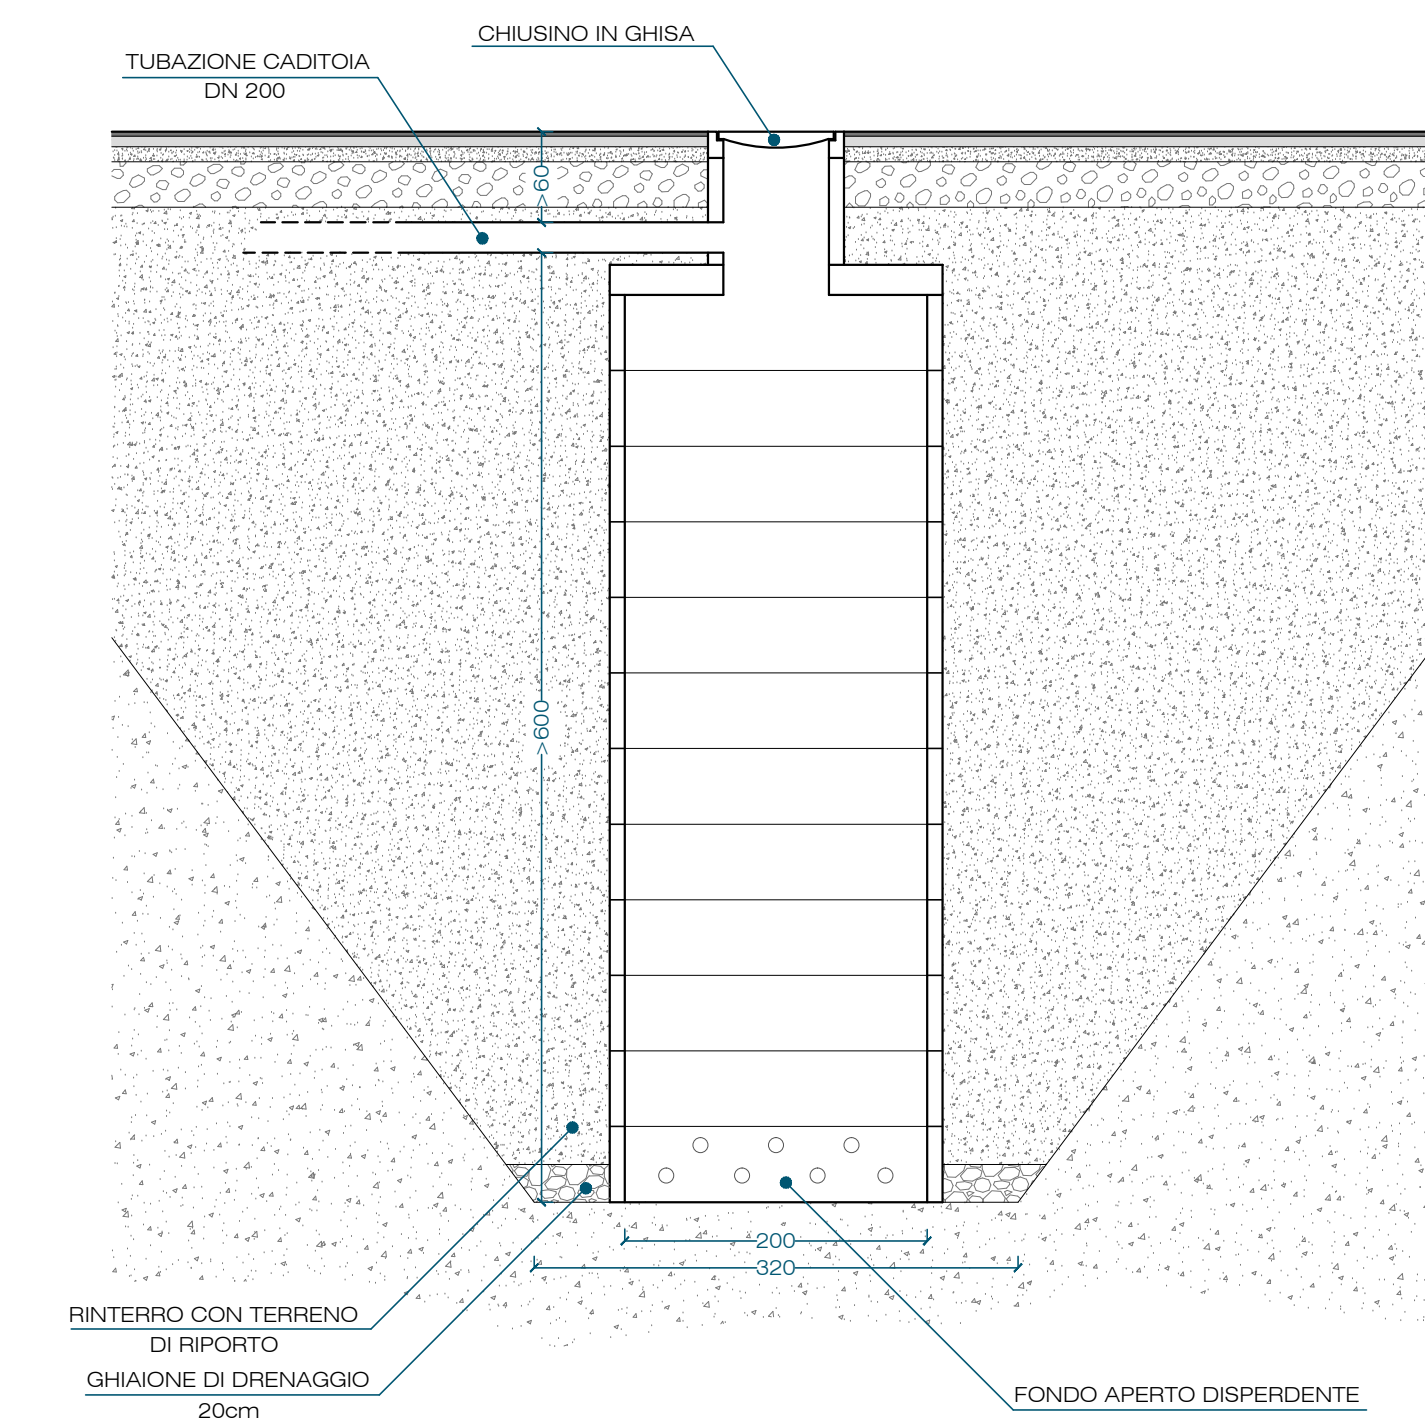

SEZIONE TIPO POSA CADITOIA

SCALA 1:20

