

MARTINELLI RIZZIERI ALFONSO
 Via don Giovanni Beltrame 28 v.leggio sul mincio vr - studio@architettoalfonso.it - 0457951227

COMUNE DI VALEGGIO SUL MINCIO VR

TITOLARI
STANGHELLINI ANDREA - SINTRA SRL
IL GELSO DI MEZZANI LUCIANO SRL

PIANO URBANISTICO ATTUATIVO
"MONTE COCOLO 2"
 LOTTIZZAZIONE RESIDENZIALE
 LOCALITA' SANTA LUCIA


n° **1831**

Tav. n° **18**
 data **12.10.20**

RICHIEDENTI
 STANGHELLINI ANDREA SINTRA SRL IL GELSO DI MEZZANI LUCIANO SRL

PROGETTO e D.L.
LBR STUDIO
 Progettazione impianti elettrici
 Per. Ind. Bruscolano Luca
 Via Roma n.46 37012
 Bassusiglio - Verona
 Tel. 045232567
 Email: luco@lbrstudio.it
 Web: www.lbrstudio.it

QUESTA TAVOLA E' PROTETTA IN SENSO DELLA LEGGE 1708/2005. IL DIRITTO CONCESSO AL SUO UTILIZZO E' LIMITATO A QUELLO NECESSARIO PER LA REPRODUZIONE INTEGRALE O PARZIALE DELLA STESSA SENZA AVERE CONSENSO AUTORIZZAZIONE.

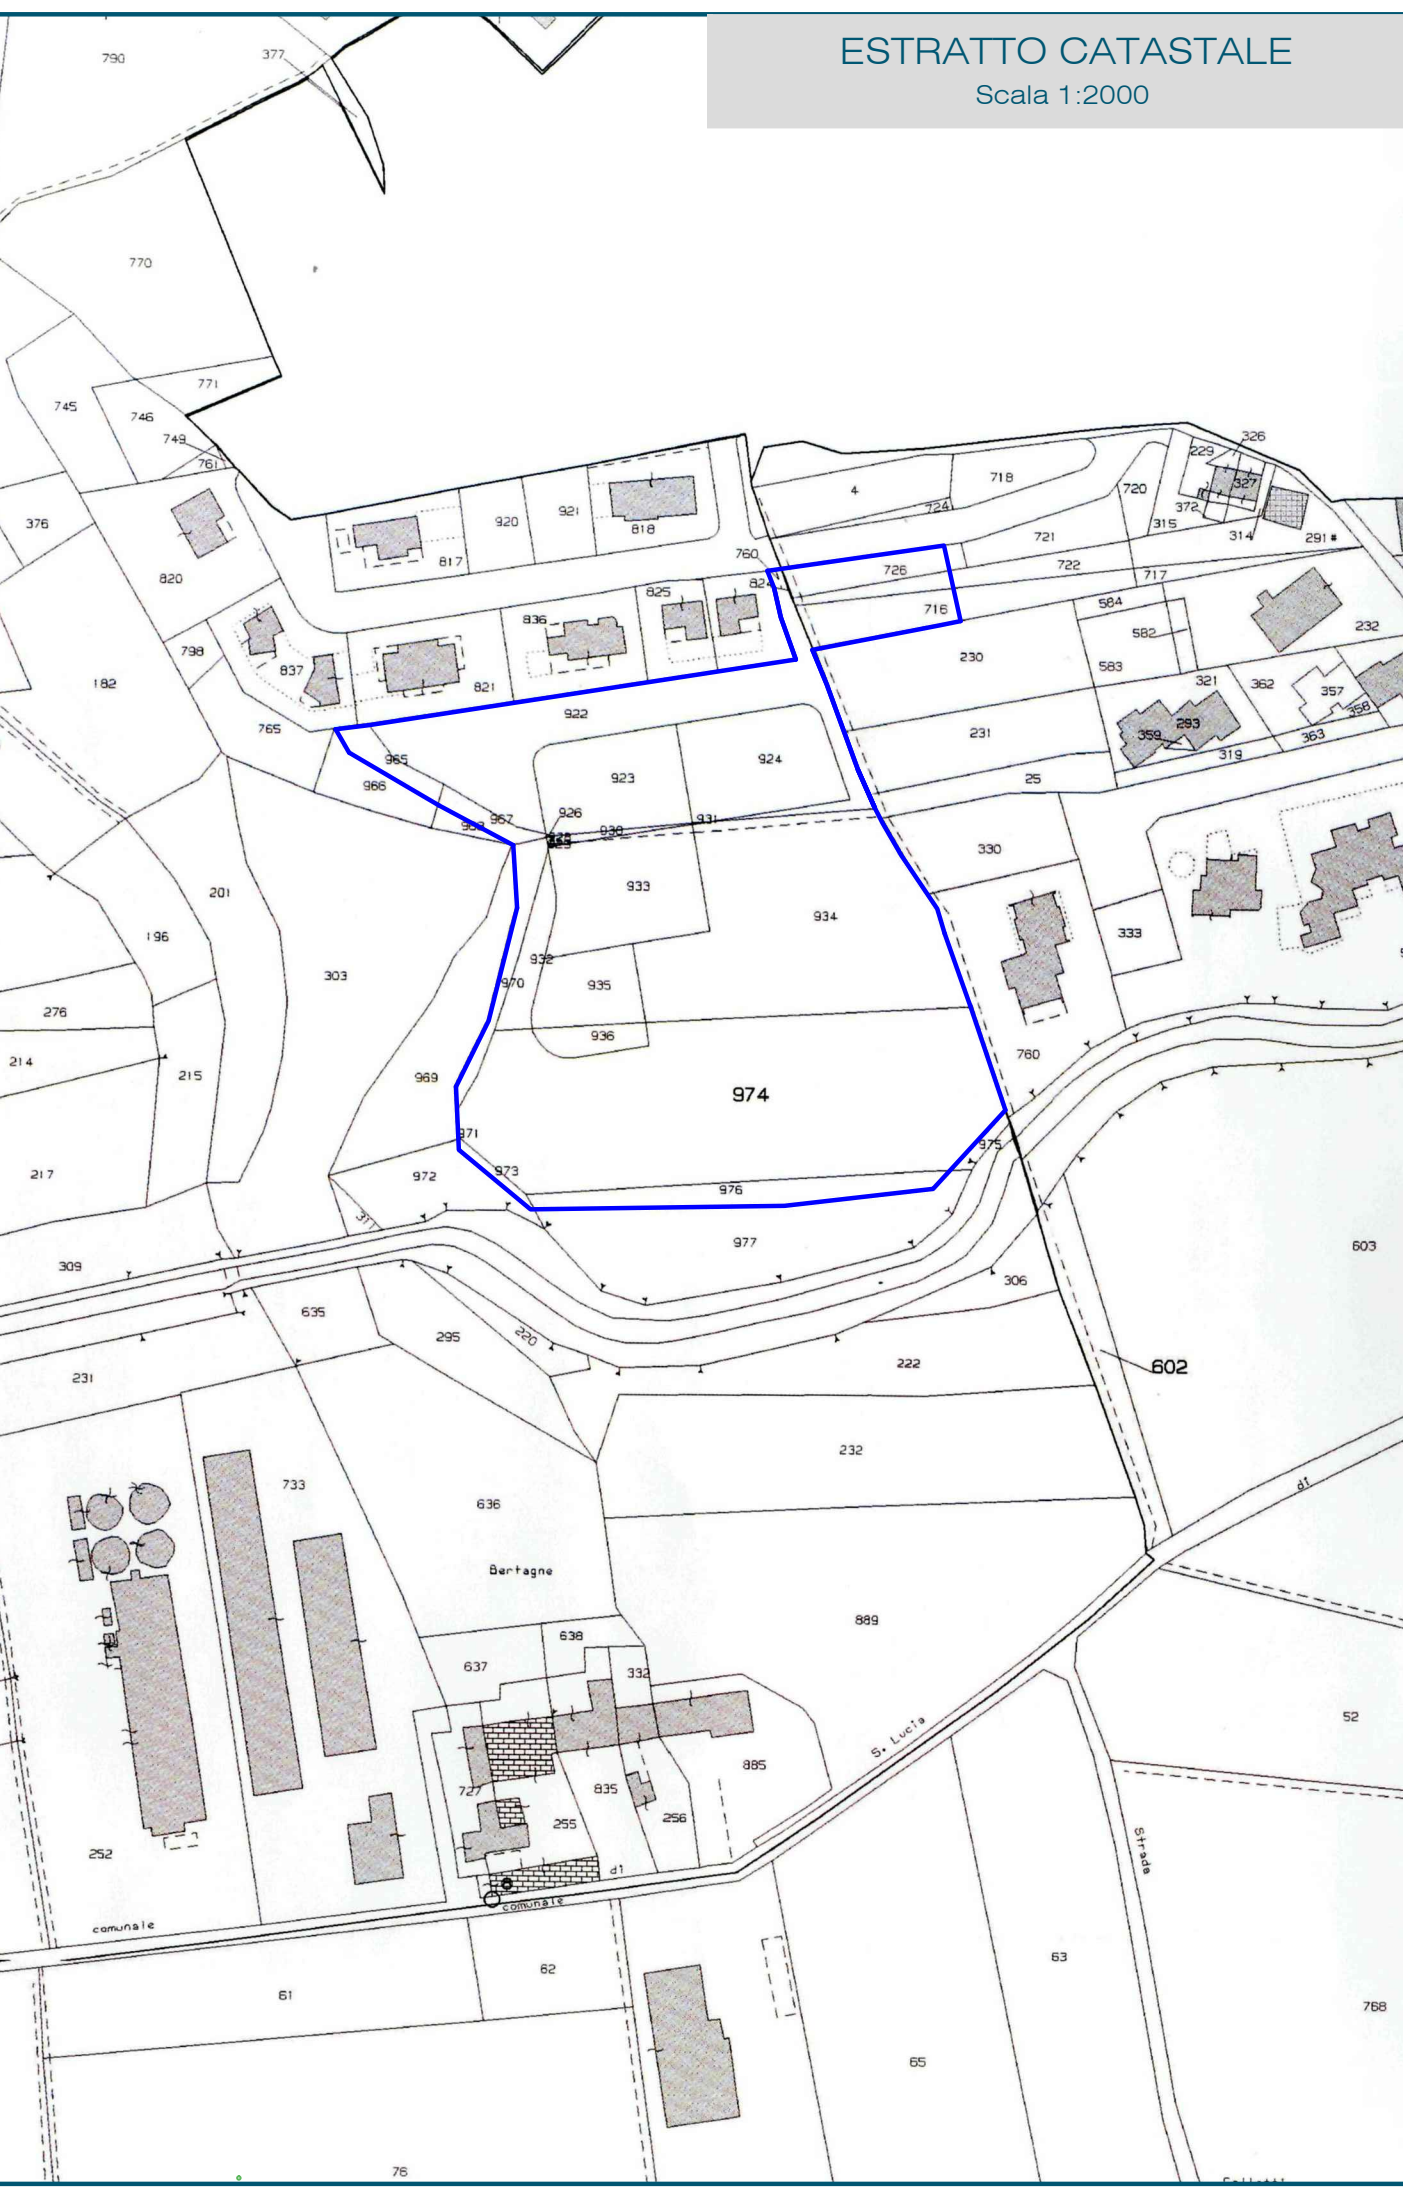

- LEGENDA SIMBOLI**
- Pozzetto di ispezione in c/s per cavidotti di forza motrice completo di chiuso scorribile dim. 400x400mm
 - Pozzetto di ispezione in c/s per cavidotti di forza motrice/ausiliari completo di chiuso scorribile dim. 400x400mm e dispersore di terra verticale a croce in Ac.Zn. lungh. 1.5m
 - N. 1 tubazione corrugata in polietilene pesante per posa interrata a doppia parete Ø125mm adibita al transito di cavi di forza motrice
 - N. 1 tubazione corrugata in polietilene pesante per posa interrata a doppia parete Ø125mm adibita al transito di cavi ausiliari
 - Corda in rame nudo direttamente interrata nel terreno, per impianto di terra
 - Armatura stradale a LED installata su palo conico verniciato 6m fuori terra. Marca: Fivep; modello: KAI SMALL (vedere legenda dedicata)
 - Armatura stradale a LED installata su palo conico verniciato 6m fuori terra. Marca: Fivep; modello: KAI SMALL (vedere legenda dedicata)
 - Corpo illuminante da arredo urbano a LED installato su palo conico verniciato 4,5m fuori terra. Marca: Fivep; modello: KALOS TP (vedere legenda dedicata)

- LEGENDA CORPI ILLUMINANTI**
- ① Fivep KAI SMALL
 - Potenza apparecchio: 39,5W
 - Flusso luminoso reso dell'apparecchio: 5170 lm
 - Corrente di alimentazione moduli LED: 525mA
 - Temperatura di colore: 3000°K
 - Tipo di ottica: asimmetrica ME-01
 - Grado di protezione IP66
 - ② Fivep KAI SMALL
 - Potenza apparecchio: 52,5W
 - Flusso luminoso reso dell'apparecchio: 6525 lm
 - Corrente di alimentazione moduli LED: 700mA
 - Temperatura di colore: 3000°K
 - Tipo di ottica: asimmetrica ME-01
 - Grado di protezione IP66
 - ③ Fivep KALOS TP
 - Potenza apparecchio: 21W
 - Flusso luminoso reso dell'apparecchio: 2220 lm
 - Corrente di alimentazione moduli LED: 525mA
 - Temperatura di colore: 3000°K
 - Tipo di ottica: asimmetrica RS-01
 - Grado di protezione IP66

PARTICOLARE APPARECCHIO ILLUMINANTE FIVEP KAI

