

COMUNE DI VALEGGIO SUL MINCIO VR

TITOLARI

STANGHELLINI ANDREA - SINTRA SRL
IL GELSO DI MEZZANI LUCIANO SRL

PIANO URBANISTICO ATTUATIVO
"MONTE COCOLO 2"
LOTTIZZAZIONE RESIDENZIALE
LOCALITA' SANTA LUCIA

n° 1831

Tav - SEGNALETICA STRADALE

20

data 12.10.20

RICHIEDENTI


STANGHELLINI ANDREA SINTRA SRL IL GELSO DI MEZZANI LUCIANO SRL

PROGETTO e D.L.

ORDINE degli ARCHITETTI PIANIFICATORI PAESAGGISTI CONSERVATORI della provincia di VERONA


Alfonso Martinelli Rizzieri n° 1001 sezione A ARCHITETTO

QUESTA TAVOLA E' PROTETTA AI SENSI DELLA L. 633/41 - PROTEZIONE DEL DIRITTO D'AUTORE E DI ALTRI DIRITTI CONNESSI AL SUO ESERCIZIO PERTANTO E' VIETATA QUALSIASI RIPRODUZIONE INTEGRALE O PARZIALE DELLA STESSA SENZA AVERNE CONSEGUITO L'AUTORIZZAZIONE

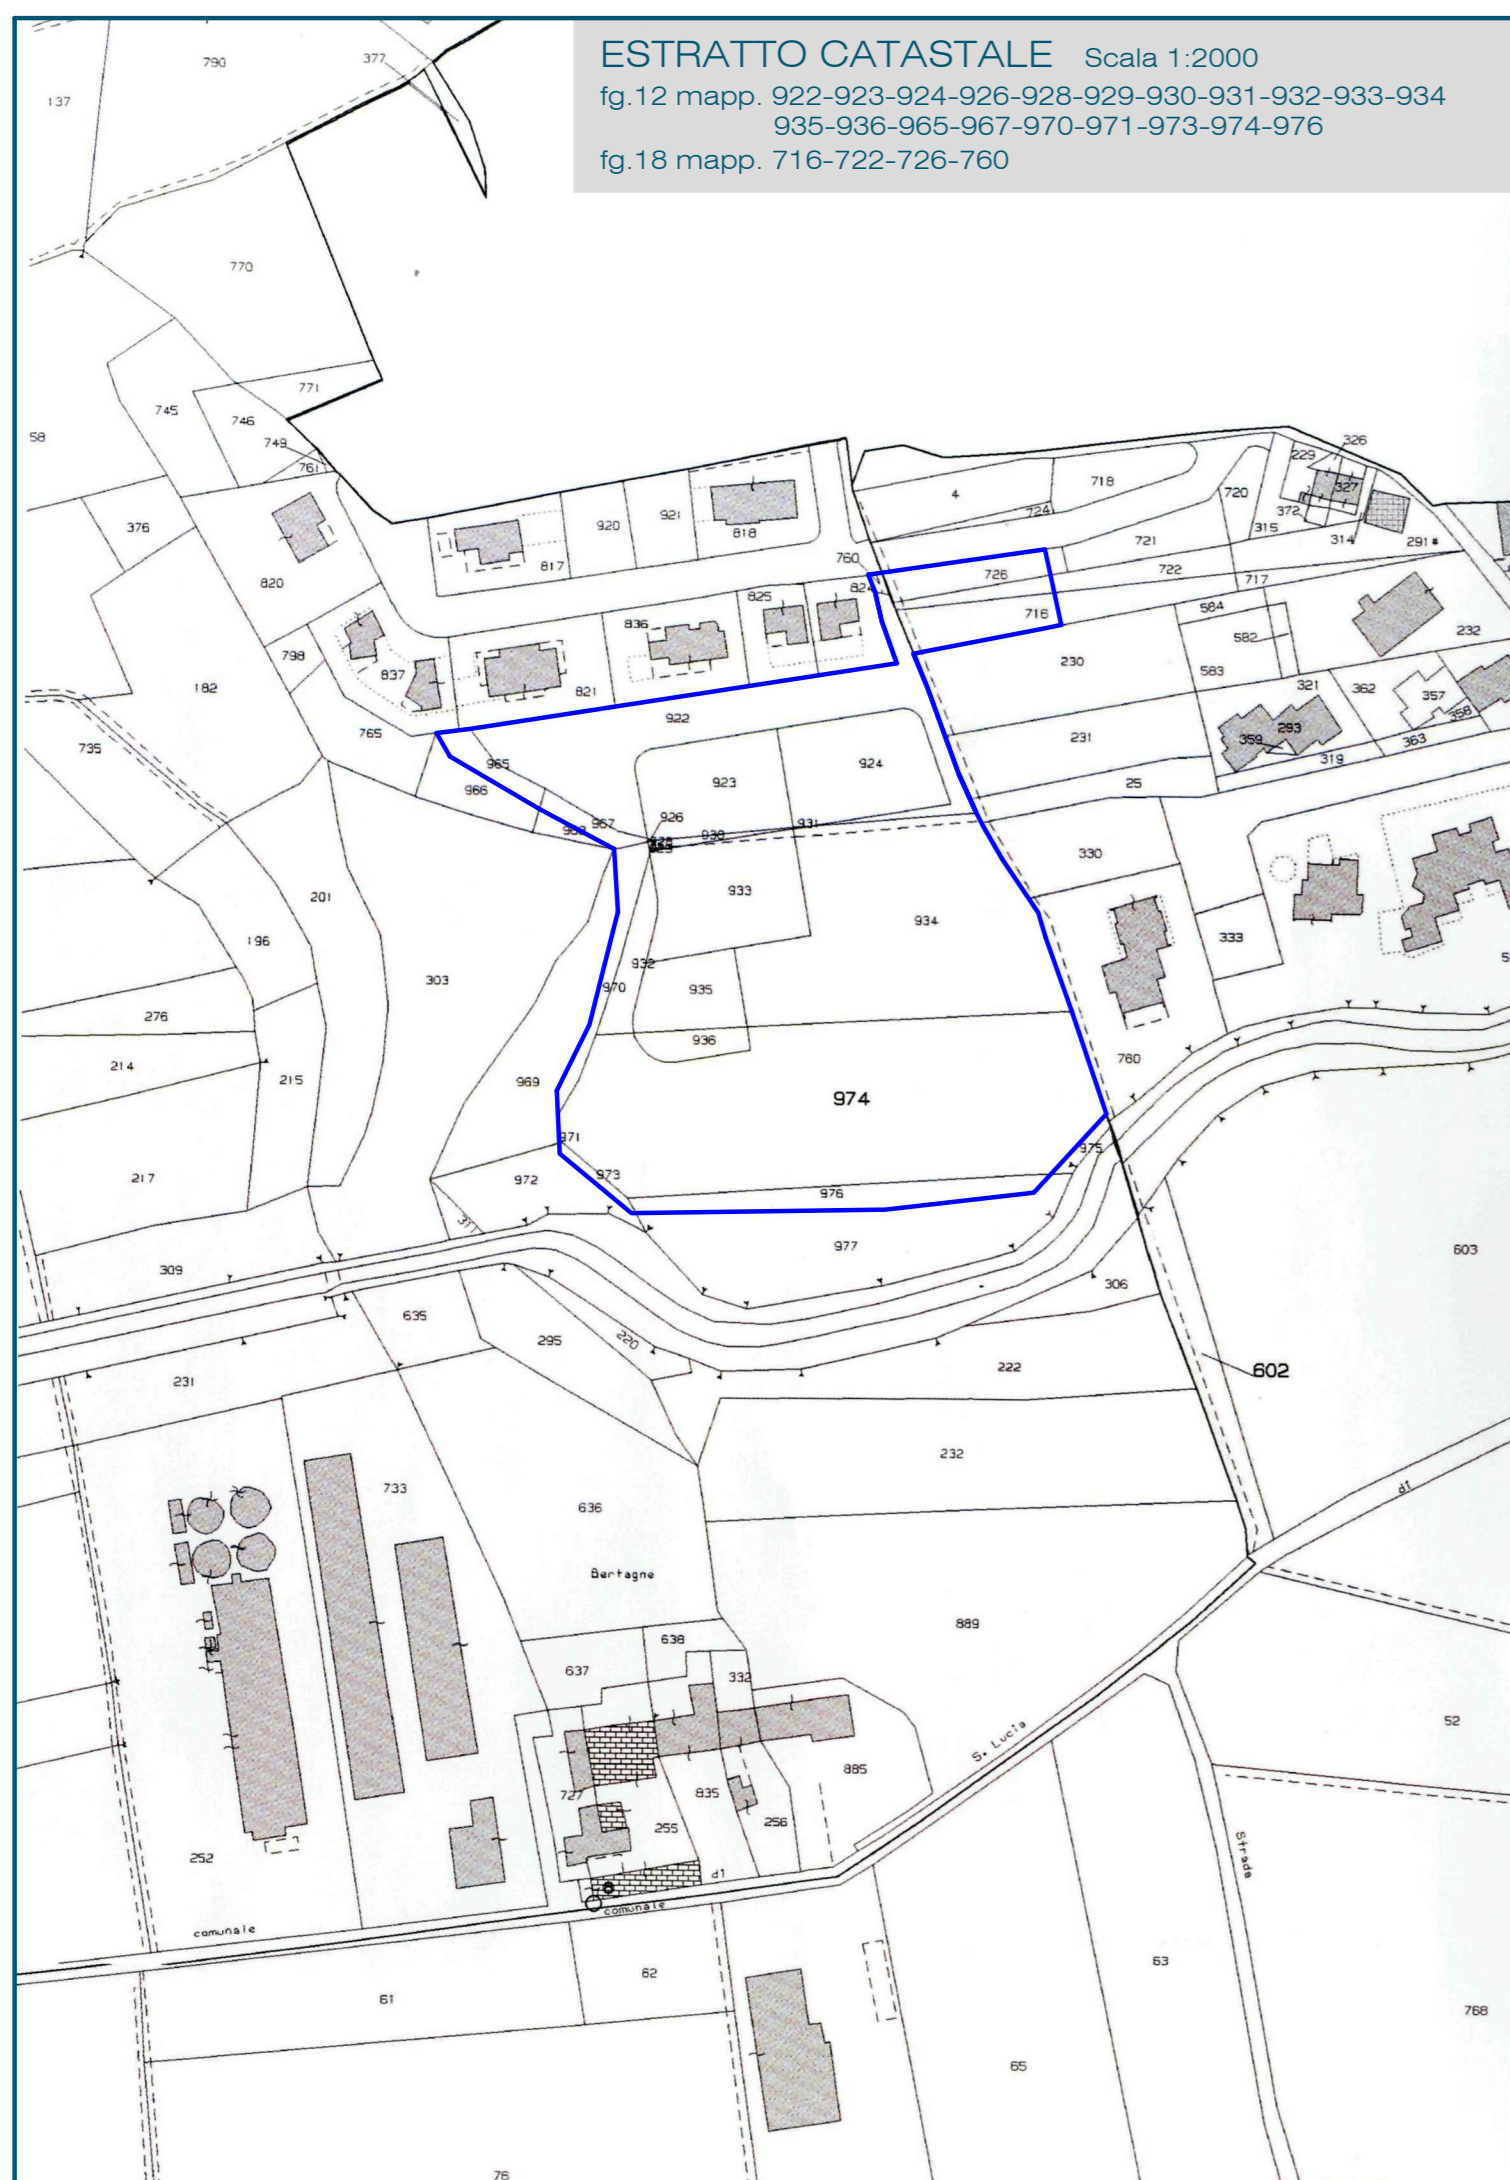

SEGNALETICA STRADALE

PLANIMETRIA
scala 1:500

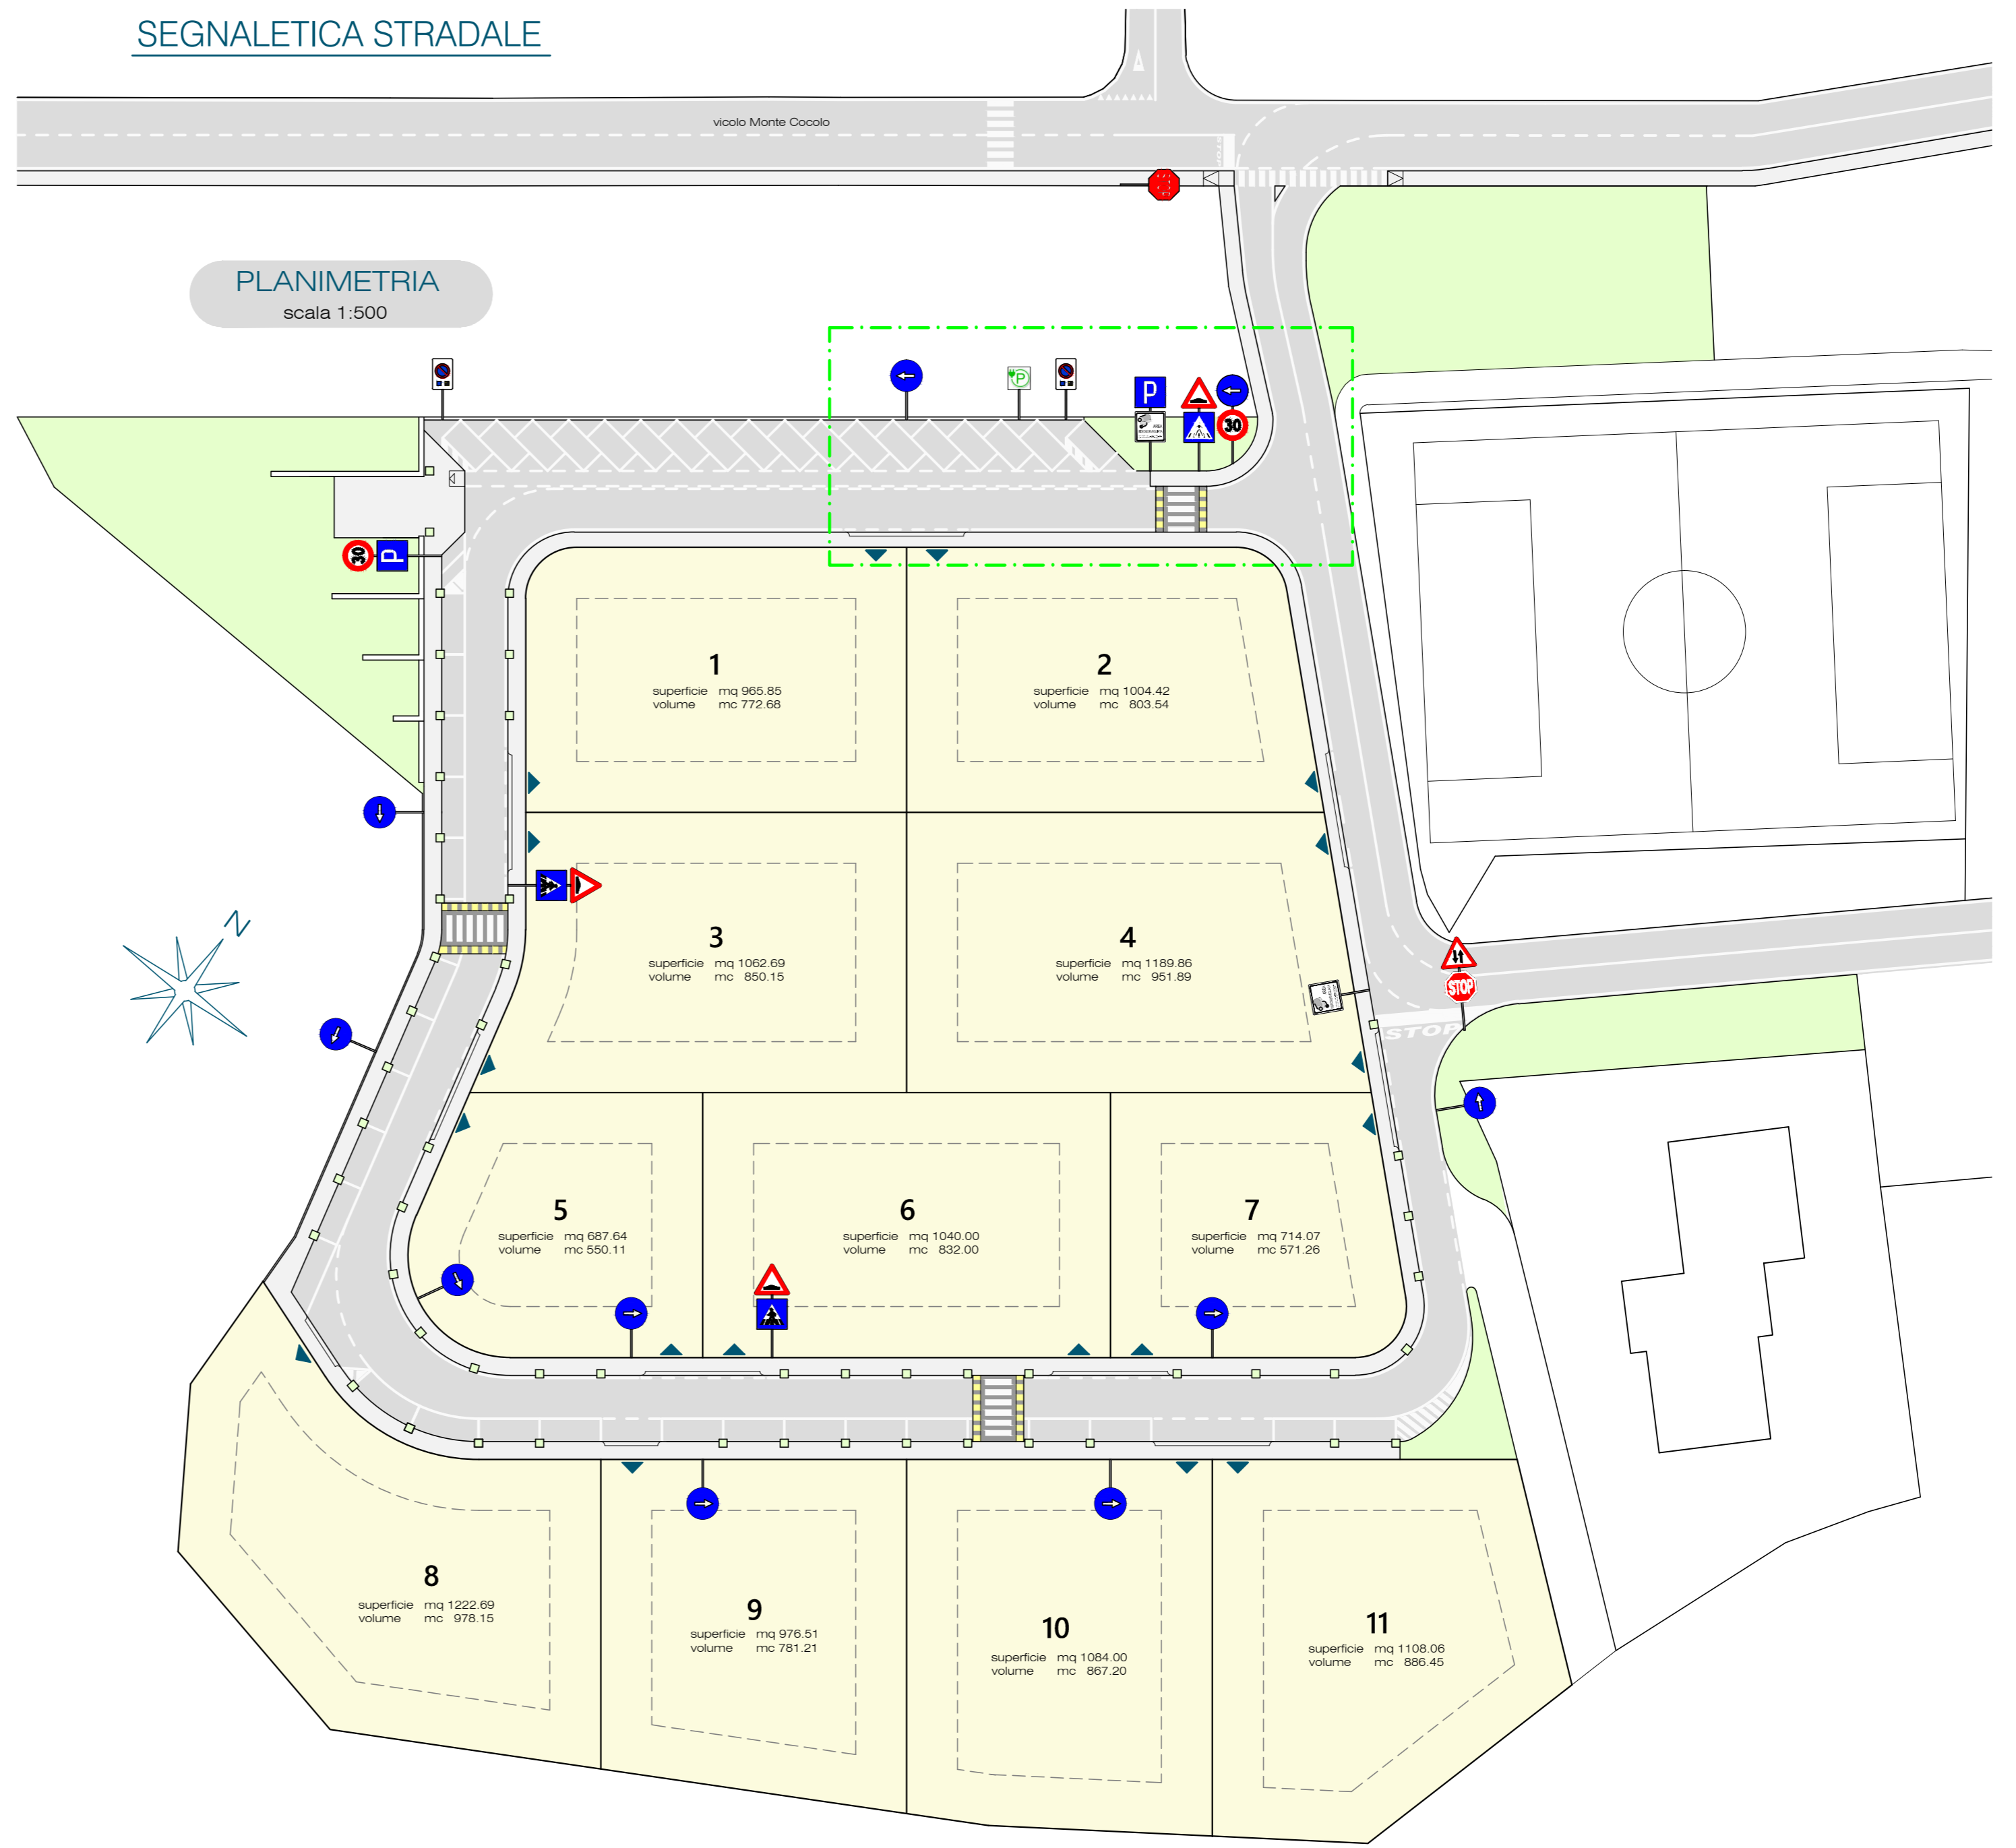

INGRANDIMENTO
ingresso lottizzazione

