

Elaborato: **PCCA**  
 Scala: **1:10.000**

**Piano Comunale di  
 Classificazione Acustica**

**LEGENDA**

- Confine comunale
- Confine comuni limitrofi
- Limiti tra classi acustiche comuni limitrofi

**Classificazione acustica del territorio comunale (D.P.C.M. 14/11/1997)**

- Classe I: aree particolarmente protette
- Classe II: aree prevalentemente residenziali
- Classe III: aree di tipo misto
- Classe IV: aree ad intensa attività umana
- Classe V: aree prevalentemente industriali
- Classe VI: aree esclusivamente industriali

**Fasce di pertinenza stradale D.P.R. 30.03.2004, n. 142**

- Fascia di pertinenza stradale (categoria D - 100 metri per lato)
- Fascia di pertinenza stradale (categoria E, F - 30 metri per lato)

**LIMITI D.P.C.M. 14/11/1997**

Tabelle C, B, e D: valori limite di immissione (art. 3), valori limite di emissione (art. 2), e valori di qualità (art. 7)

CLASSI ACUSTICHE	Limiti massimi di immissione Leq in dB (A)		Limiti massimi di emissione Leq in dB (A)		Valori di qualità Leq in dB (A)	
	diurno	notturno	diurno	notturno	diurno	notturno
Classe I: aree particolarmente protette	50 dB	40 dB	45 dB	35 dB	47 dB	37 dB
Classe II: aree prevalentemente residenziali	55 dB	45 dB	50 dB	40 dB	52 dB	42 dB
Classe III: aree di tipo misto	60 dB	50 dB	55 dB	45 dB	57 dB	47 dB
Classe IV: aree ad intensa attività umana	65 dB	55 dB	60 dB	50 dB	62 dB	52 dB
Classe V: aree prevalentemente industriali	70 dB	60 dB	65 dB	55 dB	67 dB	57 dB
Classe VI: aree esclusivamente industriali	70 dB	70 dB	65 dB	65 dB	70 dB	70 dB


**Comune di  
 Valeggio sul Mincio**

**Provincia di Verona**

**Piano Comunale di Classificazione Acustica**

Elaborato: **PCCA 00 01**      Scala: **1:10.000**

Il Sindaco di Valeggio Sul Mincio

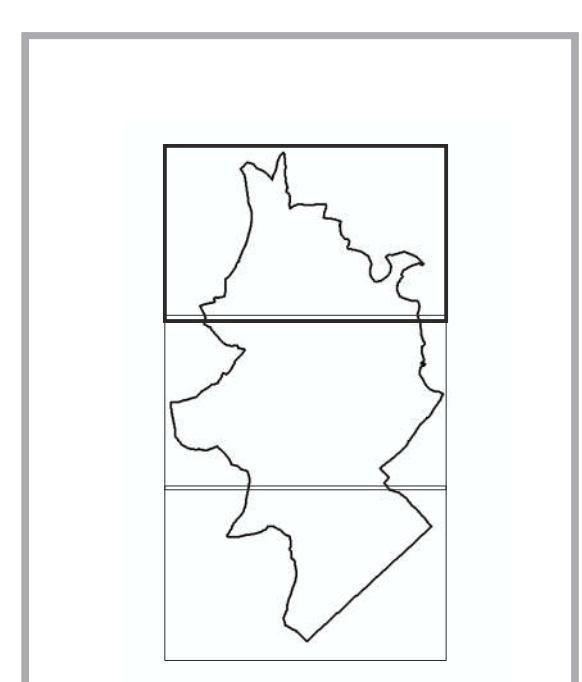

**Il gruppo di lavoro:**  
**geom. Vito Cofano**  
 Via Zambonina, 8/b  
 37068 Vigasio (VR)  
 Cell. 338 6251722  
 e-mail vito.cofano.vr@gmail.com  
 pec vito.cofano.vr@pec.it  
 T.C.A. el. naz. n. 669

**arch. Andrea Tortorelli**  
 Via San Francesco, 10  
 35030 Veggiano (PD)  
 Cell. 348 3109531  
 e-mail tortorelli.andrea@gmail.com  
 pec andrea.tortorelli@archiworldpec.it  
 T.C.A. el. naz. n. 1001

Ufficio Tecnico Comunale

Regione del Veneto  
 Direzione Urbanistica  
 Provincia di Verona  
 Dipartimento Territorio e Ambiente

**aggiornamento  
 PCCA - rev. 00**

**dott. for. Carlo Klaudatos**  
 Via Don Minzoni, 12 A  
 36015 Schio (VI)  
 Cell. 347 9040141  
 e-mail carlo@landes-group.it  
 pec c.klaudatos@conafpec.it  
 T.C.A. el. naz. n. 789