PLANIMETRIA
Scala 1 : 500

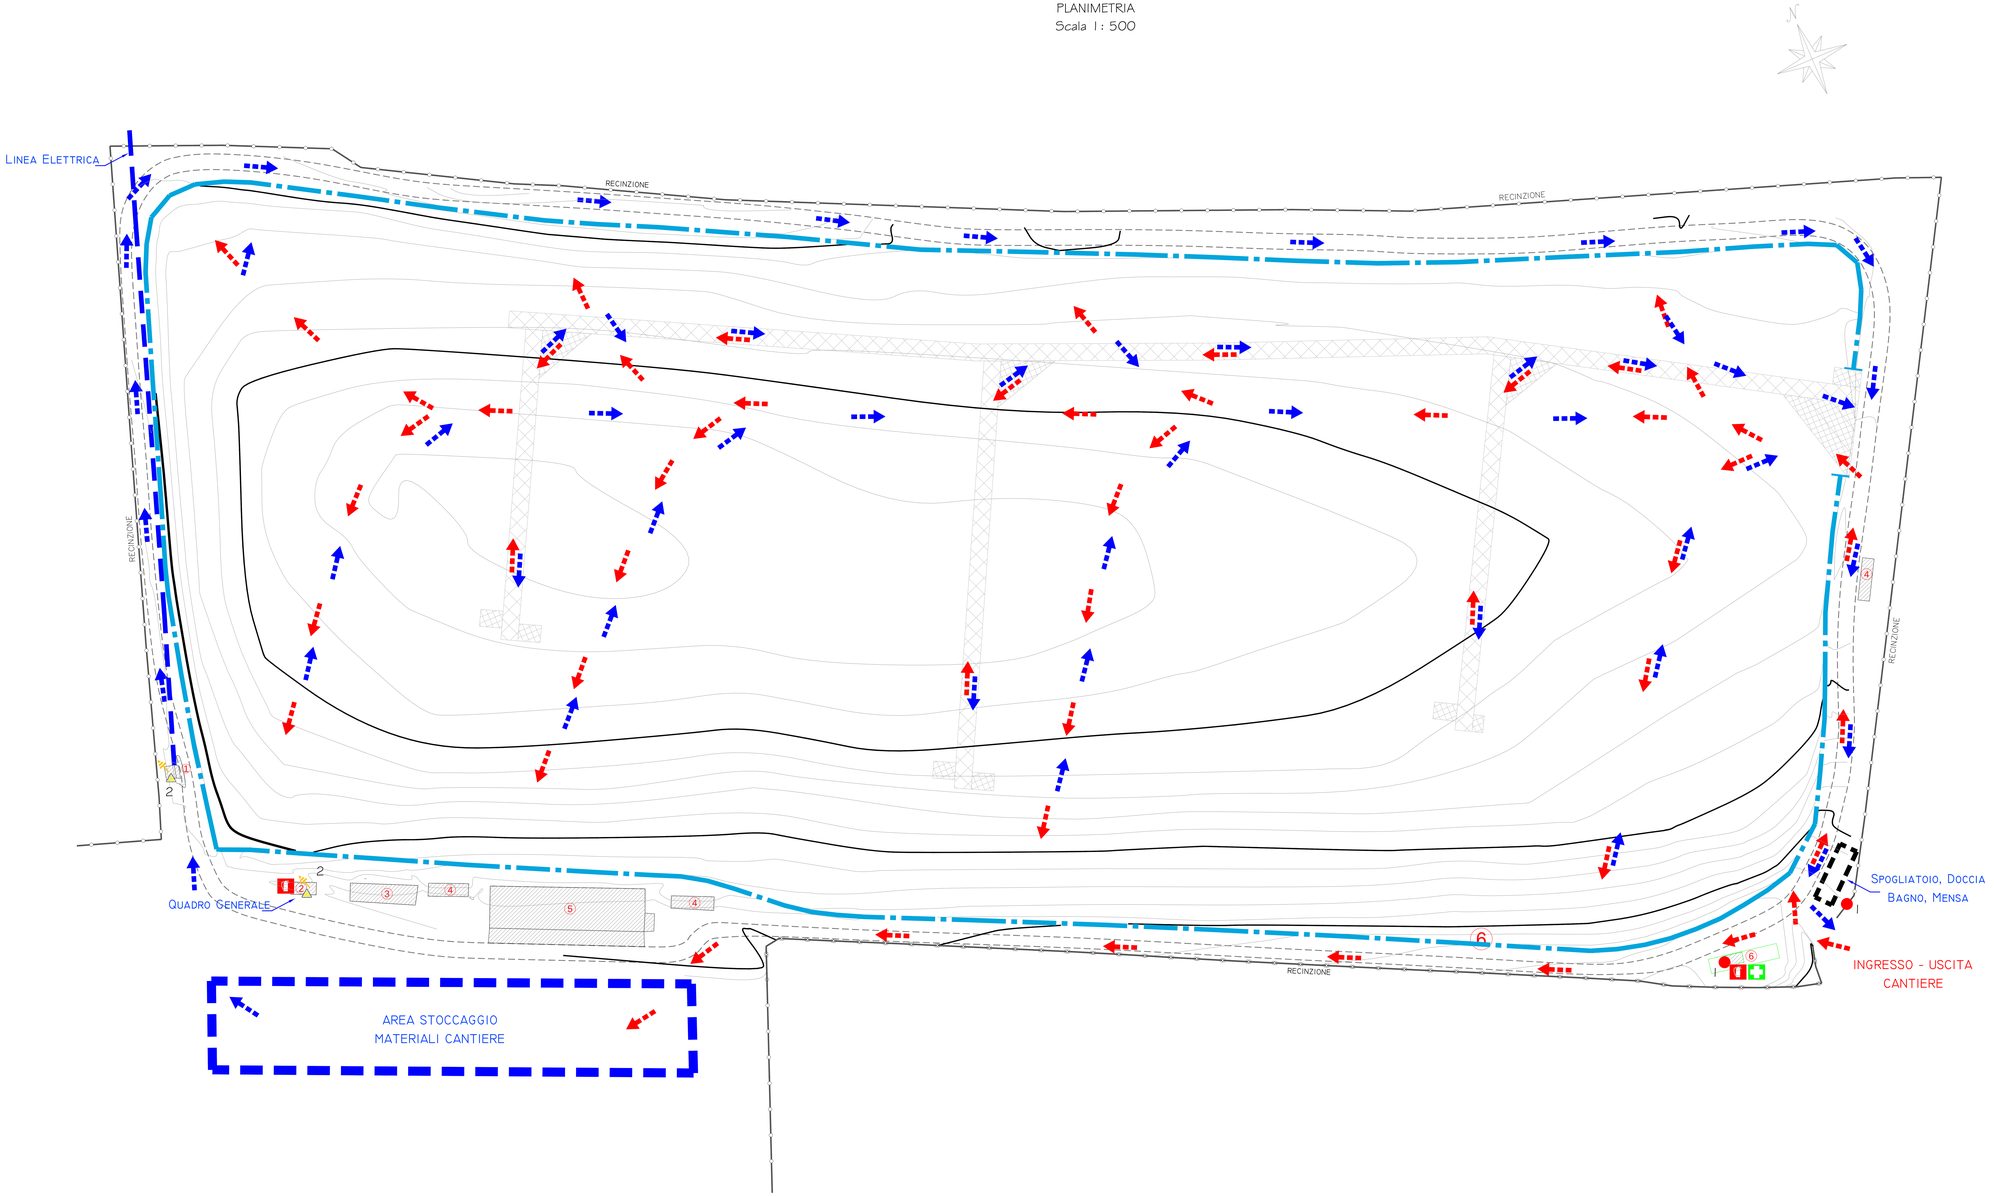

LEGENDA

- RECINZIONE PERIMETRALE
- STRADA PERIMETRALE
- 1 / 2 CASRTELLONISTICA DI CANTIERE
- PERCORSO MEZZI IN ENTRATA
- PERCORSO MEZZI IN USCITA
- ① CABINA ENERGIA ELETTRICA
- ② QUADRI ELETTRICI E COMPRESSORE
- ③ CENTRALE DI ESTRAZIONE E COMBUSTIONE BIOGAS
- ④ STAZIONI DI REGOLAZIONE IMPIANTO BIOGAS
- ⑤ VASCA DI CONTENIMENTO E RELATIVE CISTERNE DI STOCCAGGIO PROVVISORIO PERCOLATO
- ⑥ BOX AD USO UFFICIO

SEGNALETICA IN POSIZIONE N.1

- VIETATO L'ACCESSO AI NON ADDETTI
- ENTRARE ED USCIRE ADAGIO
- ATTENZIONE AI CARICHI SOSPESI
- ATTENZIONE CADUTA MATERIALI DALL'ALTO
- CALZATURE DI SICUREZZA OBBLIGATORIE
- E' OBBLIGATORIO IL CASCO DI PROTEZIONE
- E' OBBLIGATORIO L'USO DI GUANTI DI PROTEZIONE
- E' OBBLIGATORIO L'USO DI CINTURE DI SICUREZZA

SEGNALETICA IN POSIZIONE N.2

- APPARECCHIATURE SOTTO TENSIONE
- ATTENZIONE CADUTA MATERIALI DALL'ALTO
- ATTENZIONE AI CARICHI SOSPESI
- E' OBBLIGATORIO IL CASCO DI PROTEZIONE

Nota: L'accesso nell'area di cantiere non deve essere permessa alle persone estranee alle lavorazioni. L'altezza della cesata deve essere non minore a quella richiesta dal locale regolamento edilizio. Segnalare tempestivamente gli ingombri sulla strada, con segnaletica e illuminazione conforme a quanto richiesto dal regolamento edilizio e dal codice della strada. In luogo di facile consultazione esporre un cartello con indicazione dei numeri telefonici del più vicino comando dei Vigili del Fuoco, delle ambulanze e in generale degli enti da interpellare in caso di emergenza

PROVINCIA DI VERONA	COMUNE DI VALEGGIO SUL MINCIO

DISCARICA CONTROLLATA PER IL TRATTAMENTO
DI RIFIUTI SOLIDI URBANI
in località Cà Baldassarre, Comune di Valeggio sul Mincio (VR)

PROGETTO ESECUTIVO PER LA RIBAULATURA DEL CAPPING
VARIANTE TECNICA E MORFOLOGICA

PIANO DI SICUREZZA E COORDINAMENTO
LAYOUT FLUSSI E
LOCALIZZAZIONE AREE DI CANTIERE

IL TOPOGRAFO	ELABORAZIONE DATI / DISEGNO	IL TECNICO RESPONSABILE
Dott. C. Bagolini	Dott. C. Bagolini	Dott. C. Bagolini

IL COMMITTENTE	SCALA 1 : 500	Tavola 07
Comune di Valeggio sul Mincio	DATA: OTTOBRE 2021	