

PIANO URBANISTICO ATTUATIVO DENOMINATO "FENILI"

REALIZZAZIONE DI NUOVA LOTTIZZAZIONE A PREVALENZA RESIDENZIALE SITA NEL COMUNE DI VALEGGIO SUL MINCIO IN LOCALITA' FENILI

TAVOLA 01

INQUADRAMENTO GENERALE Riperimetrazione del PN6

PLANIMETRIE *Scala 1:500*
Definizione dell'Ambito di Intervento

ESTRATTI *Scala 1:2000*
Piano degli Interventi - Zonizzazione
Planimetria catastale con sovrapposizione dell'ambito di intervento, elenco dei mappali interessati dal Piano Attuativo nominativo della ditta proprietaria con titolo, superficie e rendita catastale.

ESTRATTI *Scala 1:5000*
Piano degli Interventi - Zonizzazione e vincoli.


Il committente **LUIDES S.R.L.**

Il progettista **Dott. Arch. Massagranda Enrico**

Data: **12 Maggio 2023** Scala: **1:5000 / 1:2000 / 1:1000 / 1:500**


Via XXV Aprile, 21 - 37053 Cerea (VR)
PEC: enrico.massagranda@archiworldpec.it

DEFINIZIONE DELL'AMBITO DI INTERVENTO SU RILIEVO DELLO STATO ATTUALE ALLA SCALA 1:500

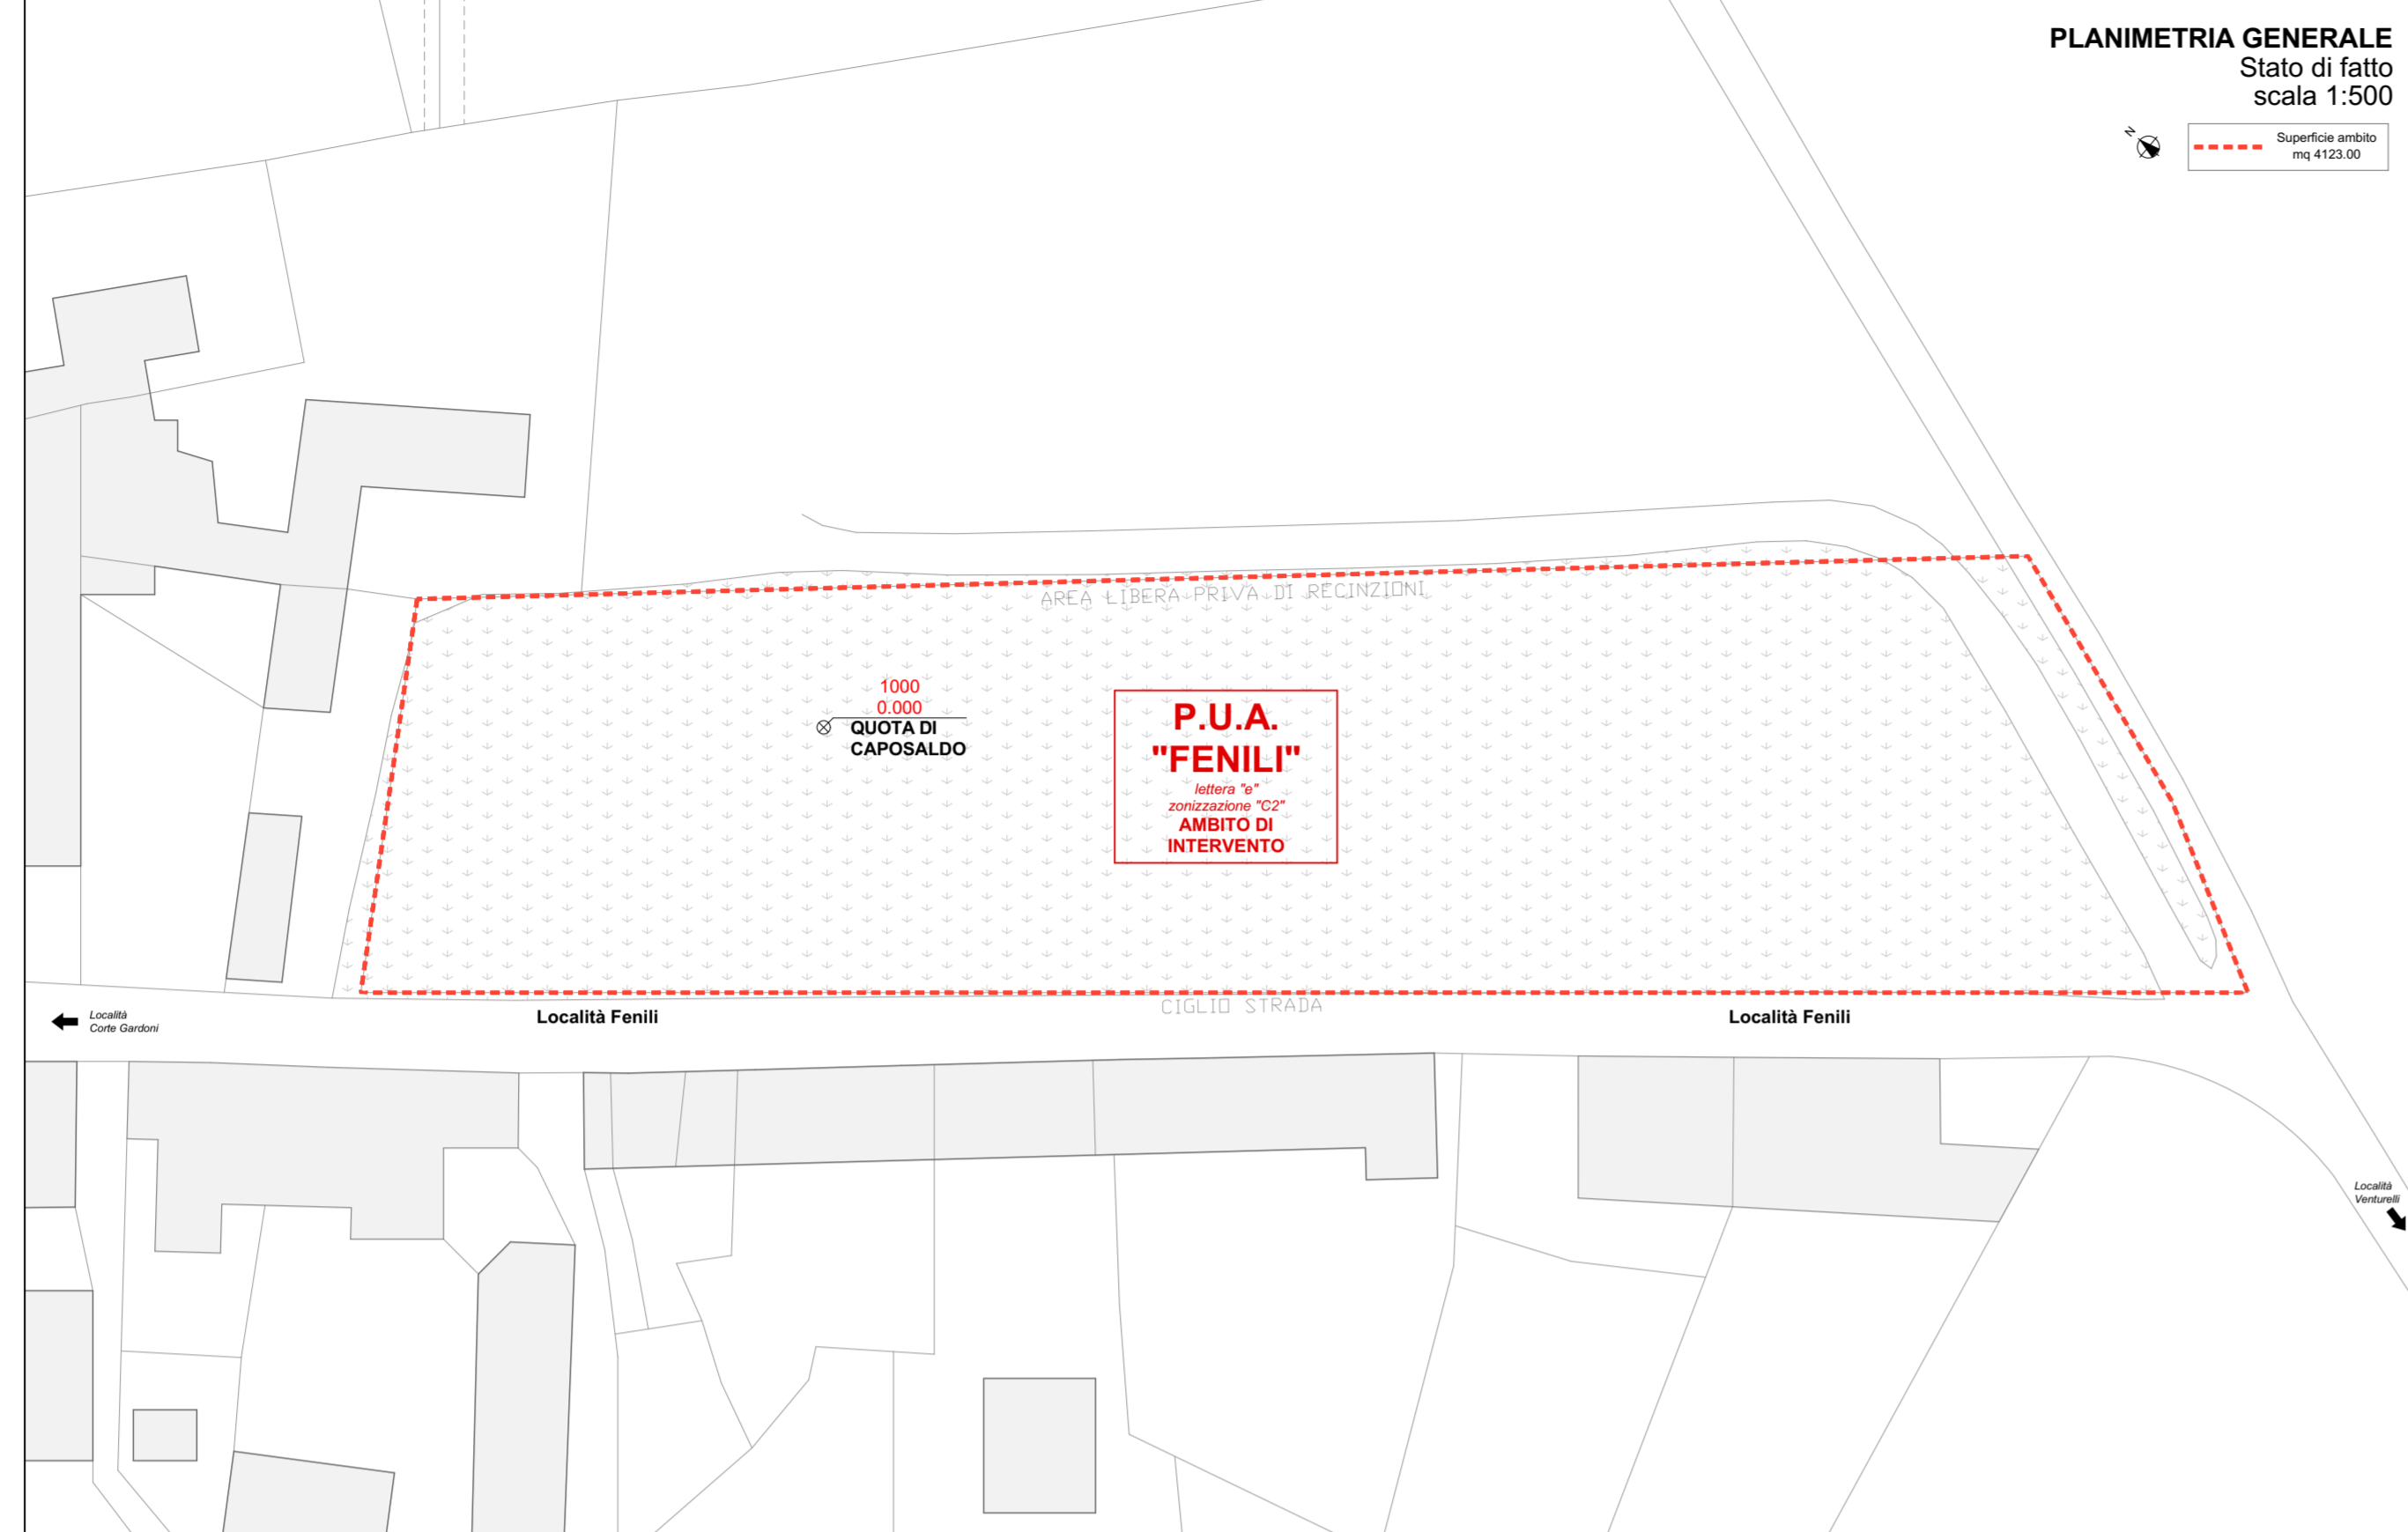

PLANIMETRIA GENERALE Stato di fatto scala 1:500

PLANIMETRIA CATASTALE CON SOVRAPPOSIZIONE DELL'AMBITO DI INTERVENTO ALLA SCALA 1:500

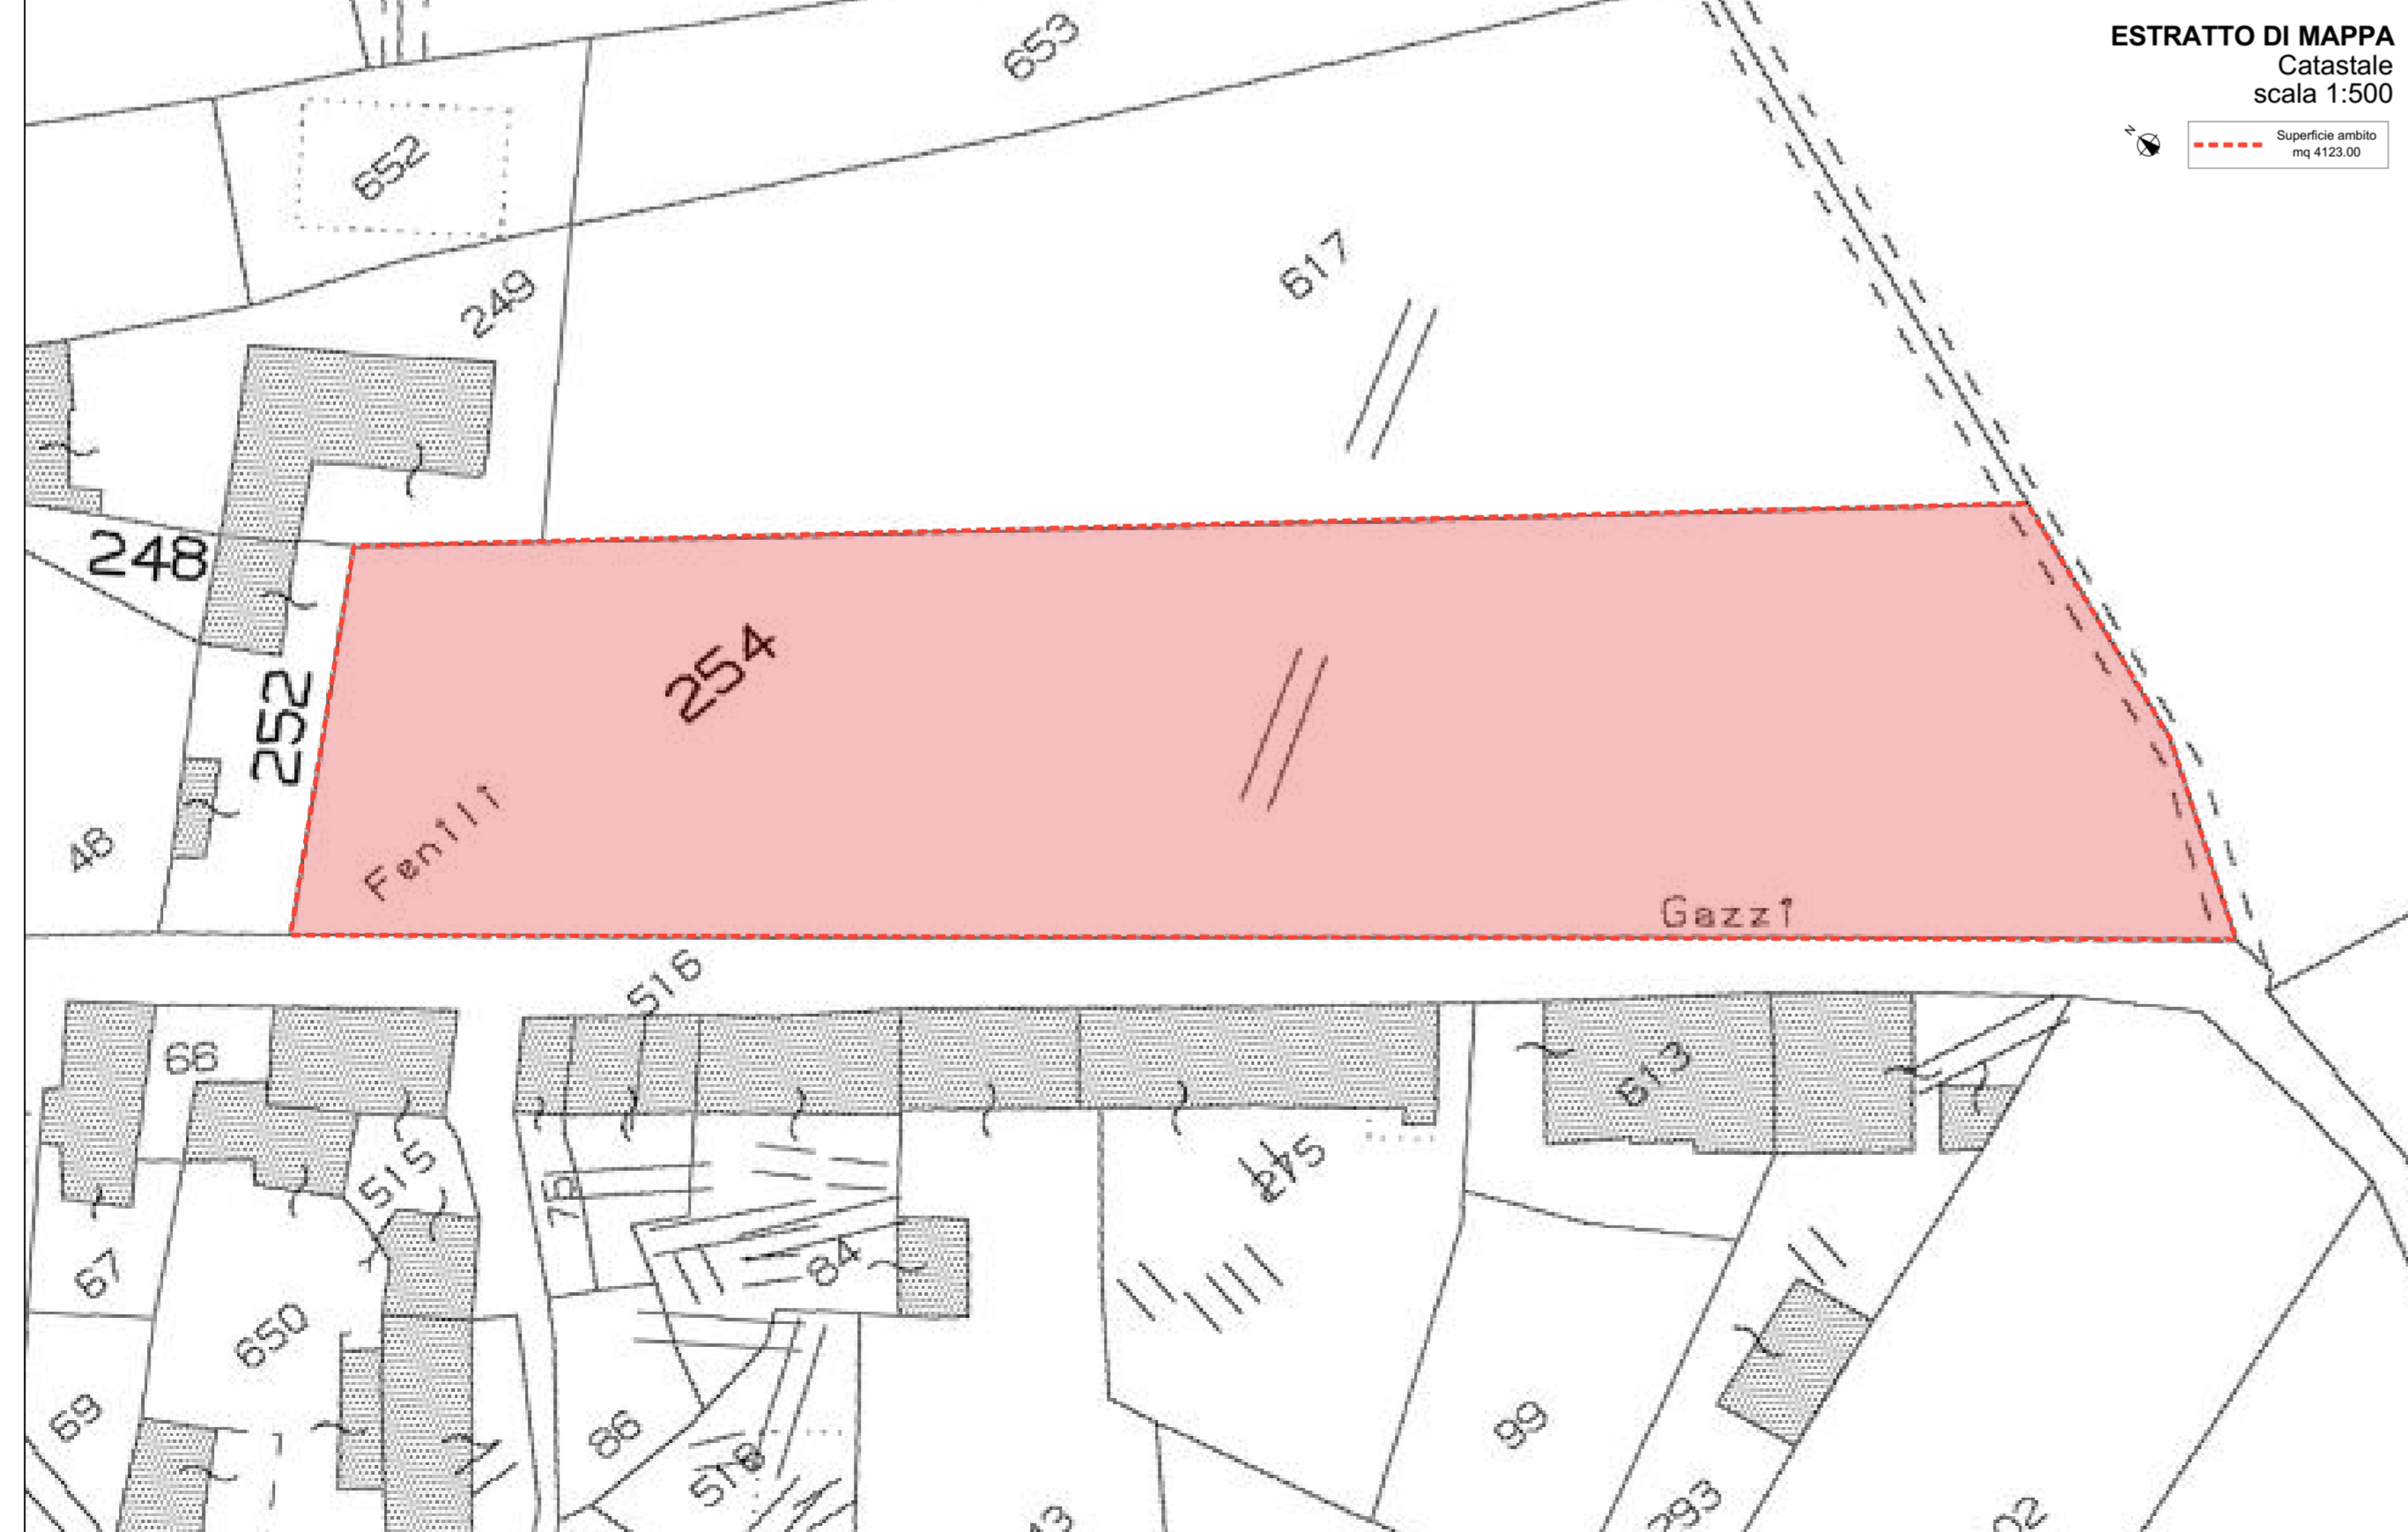

ESTRATTO DI MAPPA Catastale scala 1:500

LEGENDA Planimetria scala 1:2000



ELENCO MAPPALI INTERESSATI DAL PIANO ATTUATIVO

FOGLIO	MAPPALE	PROPRIETA' DITTA	CLASSE	SUP.CAT.	REDDITO
23	254	LUIDES S.R.L.	VIGNETO 1	4123	59,62 Dominicale 31,94 Agrario

Zonizzazione Intero territorio comunale

LEGENDA

- Civita comunale**
 - Confine del Piano e della Regione comunale con il territorio dell'AR.PBC (verde scuro)
 - Confine amministrativo di livello regionale AR. 137/14. AR.PBC (verde medio)
 - INQUADRO, Vincolo
 - Vincolo Pendenza D. Lgs. 42/2004 art. 155 - Area di interesse nazionale pubblico
 - Vincolo Pendenza D. Lgs. 42/2004 art. 142 - Zona Adegua
 - Zone vincolate
- Placche di rispetto**
 - Chiesano
 - Fascia di rispetto cimiteriale
 - Fascia di rispetto stradale
 - Fascia di rispetto stradale (10%)
 - Fascia di rispetto stradale (20%)
 - Esposizione adriatico
 - Area a rischio di assesto sismico
 - Fascia di protezione
 - Fascia di rispetto delle zone di storico interesse delimitate dal recupero ambientale
 - Casa isolata del Piano Città Comunale
 - Fascia di rispetto pedonale
 - Fascia di rispetto verde
 - Fascia di rispetto del verde pubblico per non idrogeologico
 - Fascia di rispetto del verde pubblico per area idrogeologica
 - Zone di storico interesse delimitate al recupero ambientale
- Zonizzazione**
 - Zona A - Centro Storico
 - Zona A - Centro Storico Marone
 - Centro Storico
 - Zona B - Complessivamente edilizia
 - Zona C1 - Zona oggetto di strumenti operativi
 - Zona C2 - Esposizione panoramica
 - Edilizia libera
 - Adibito di città e servizi di utilità pubblica per compatibile al territorio urbano
 - Zona D - Turistica
 - Zona D1 - Turistica di interesse edonistico e ricreativo - grande
 - Zona D4 - Village turistico, camping
 - Zona D5 - Turismo responsabile
 - Zona E
 - Zona Esp. - spazio speciale
 - Veicolo privato
 - Verdeggiante Piano Superiore
 - Zona a servizio per attrezzature pubbliche e di pubblica utilità
 - 1 = nucleo delle opere di infrastrutturazione
 - 2 = nucleo urbano
 - 3 = nucleo industriale
 - 4 = nucleo artigianale
 - 5 = nucleo artigianale e spaziale
 - 11 = nucleo storico
 - 12 = nucleo storico
- Altre informazioni**
 - Confine del territorio del tracciato urbanistico: AR. 151/17 e autorizzativo del tracciato AR. 22
 - Confine del territorio del tracciato urbanistico: AR. 151/17 e autorizzativo del tracciato AR. 22

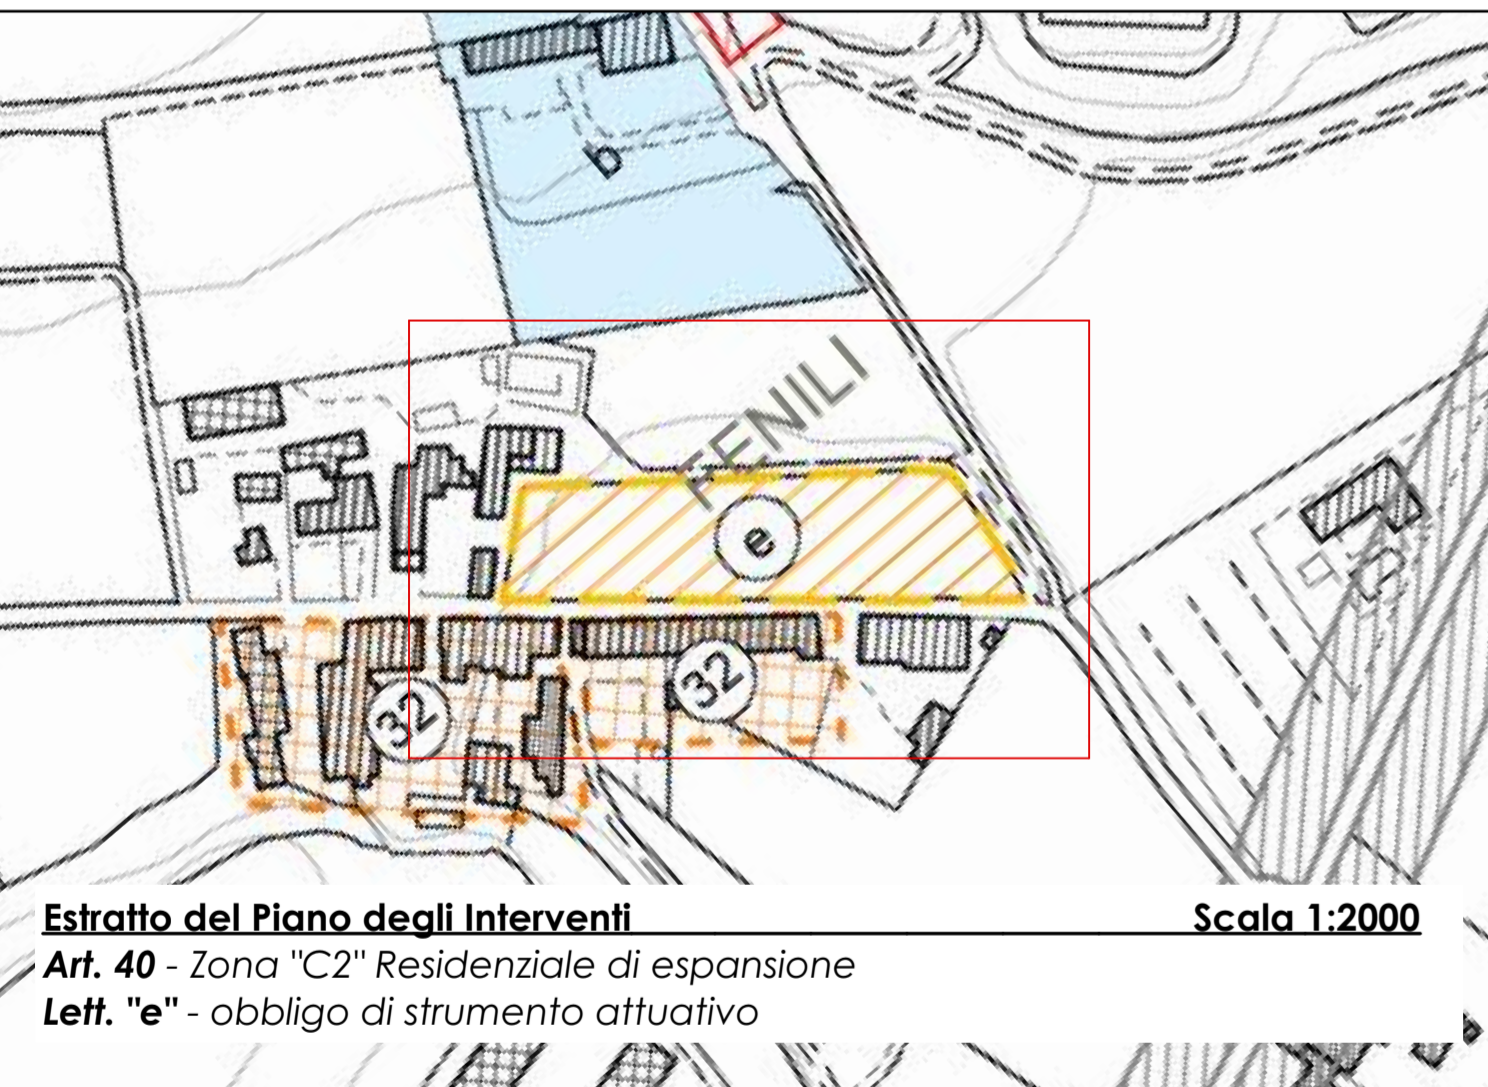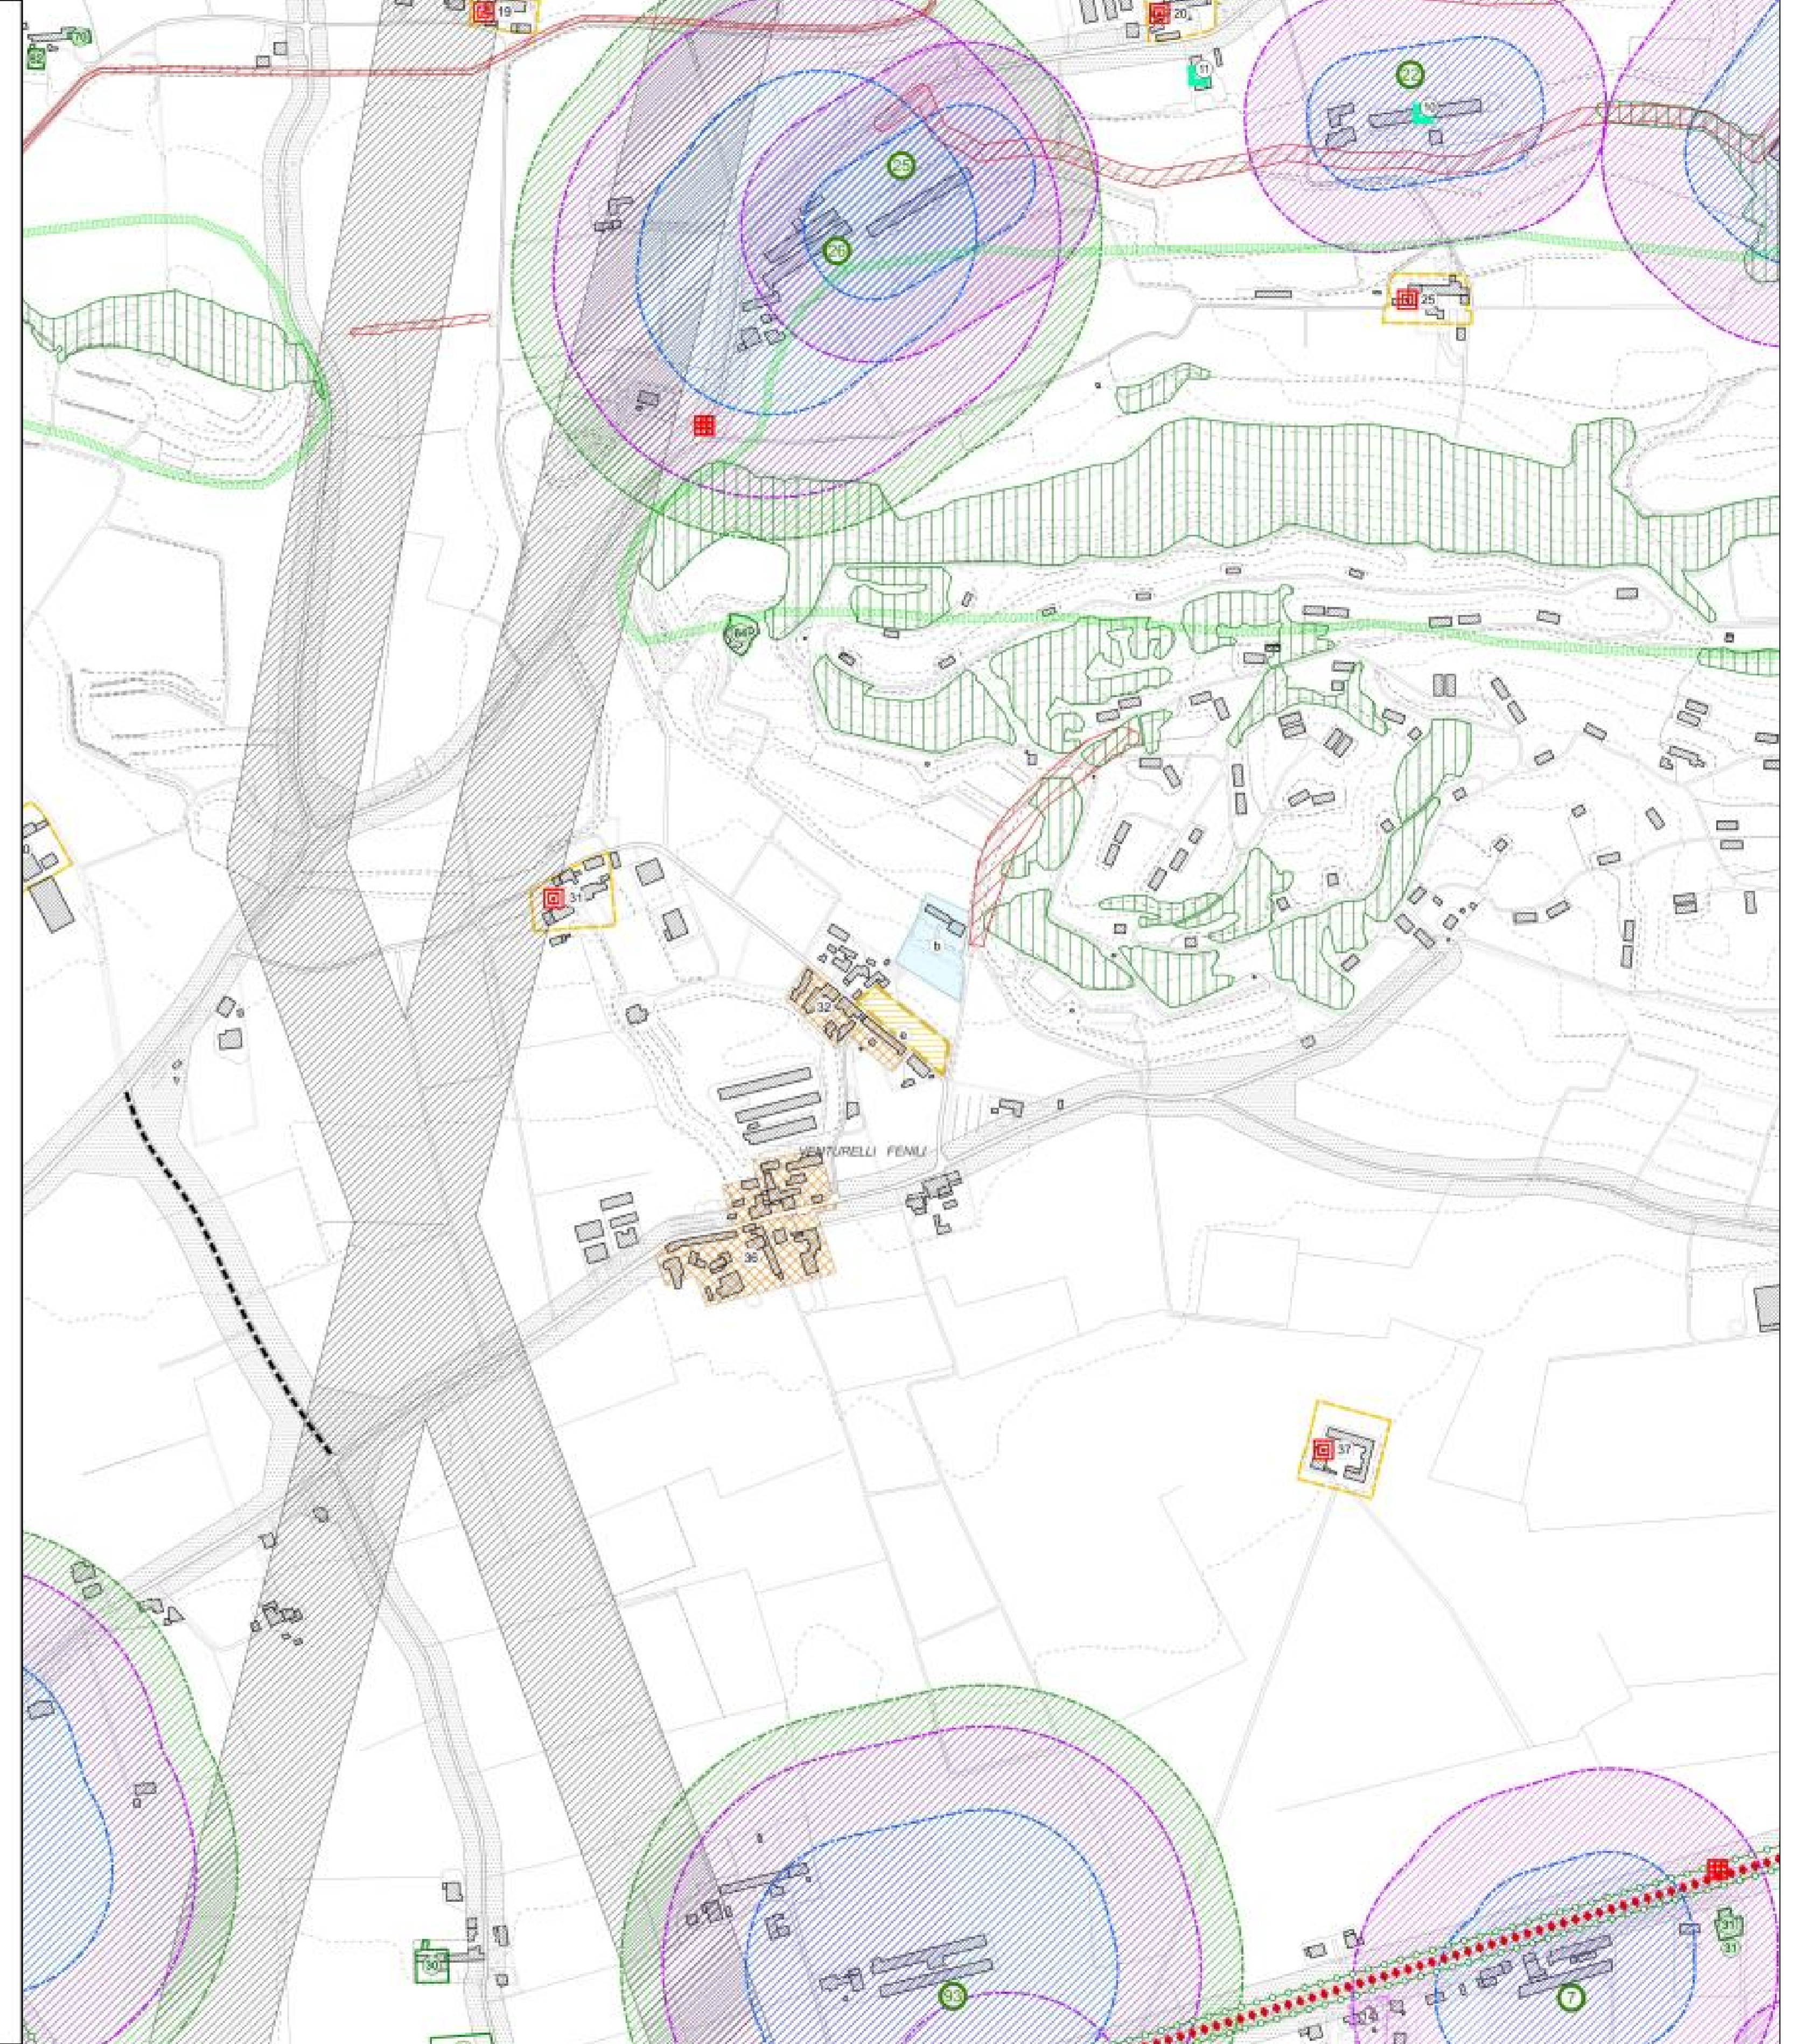

Estratto del Piano degli Interventi Art. 40 - Zona "C2" Residenziale di espansione Lett. "e" - obbligo di strumento attuativo



Ortofoto Scala 1:1000 Google © 2022