

**PIANO URBANISTICO ATTUATIVO**  
DENOMINATO "FENILI"

REALIZZAZIONE DI NUOVA LOTTIZZAZIONE A PREVALENZA RESIDENZIALE SITA NEL COMUNE DI VALEGGIO SUL MINCIO IN LOCALITA' FENILI

**TAVOLA 07**

**PROGETTO SOTTOSERVIZI**  
Linea TLC

**PLANIMETRIA** *Scala 1:200*  
Indicazione della linea TLC esistente  
Progetto delle nuove utenze telecomunicazioni

**SEZIONI** *Scala 1:50*  
Indicazione della linee esistenti/progettate  
indicazioni della nuova linea TLC


Il committente  
**LUIDES S.R.L.**

Il progettista  
**Dott. Arch. Massagrane Enrico**

Data: 12 Maggio 2023

Scala: 1:1000 / 1:200

Via XXV Aprile, 21 - 37053 Cerea (VR)  
PEC: enrico.massagrane@archiworldpec.it

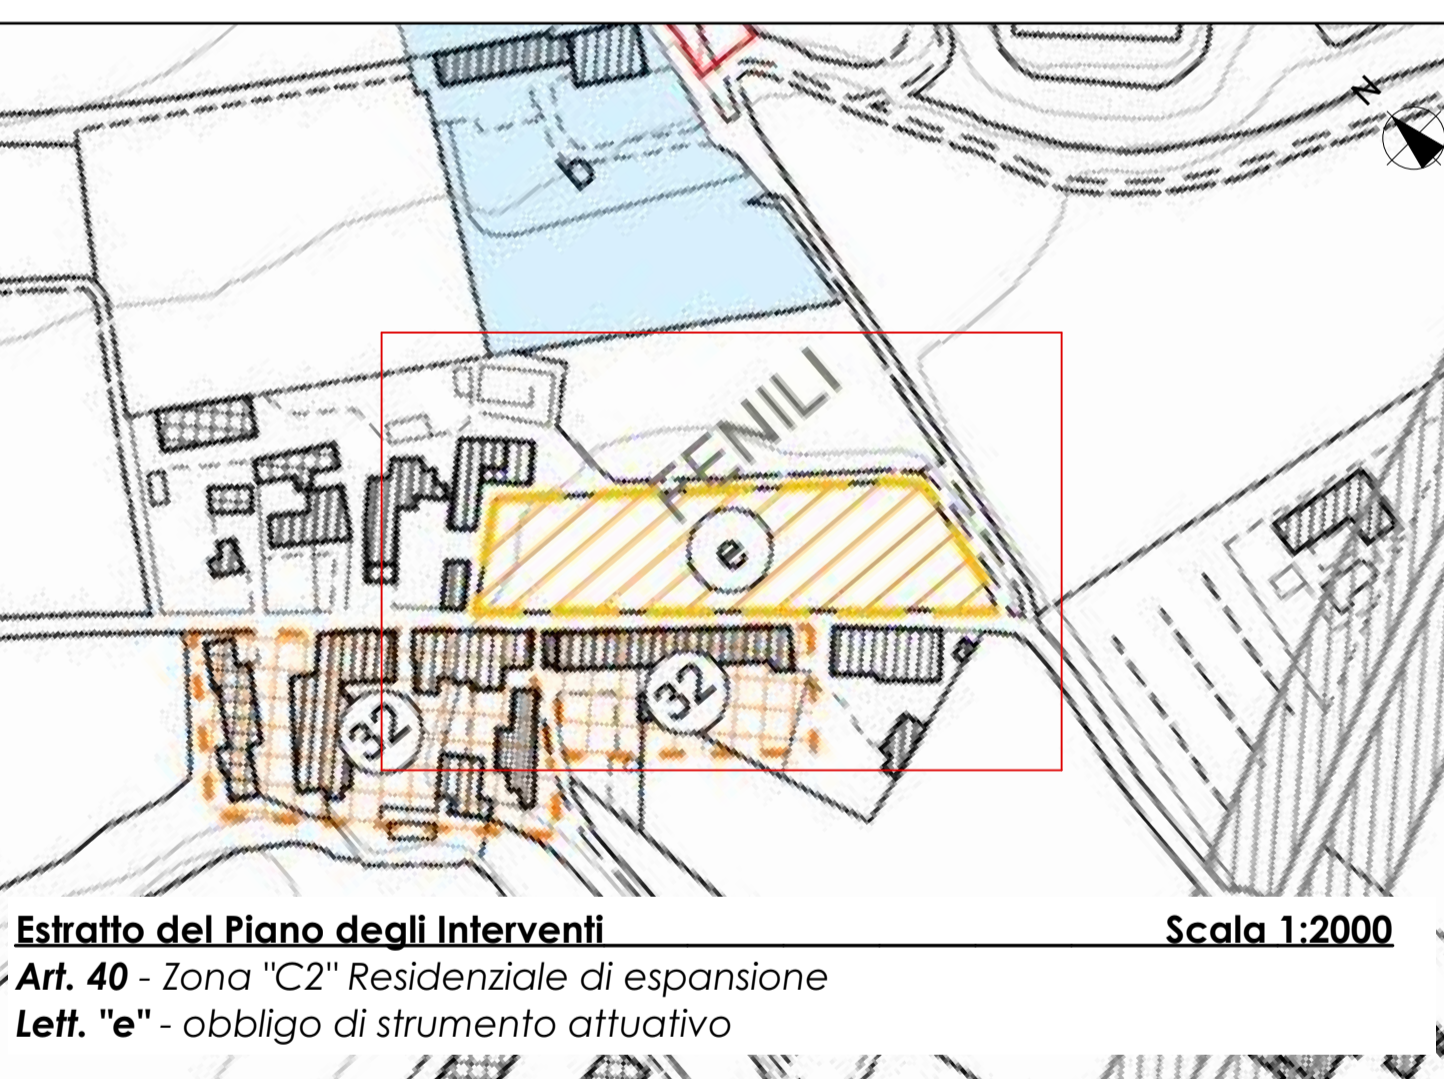

**PLANIMETRIA GENERALE**  
Stato di progetto  
scala 1:200

