






PROFILO A-A

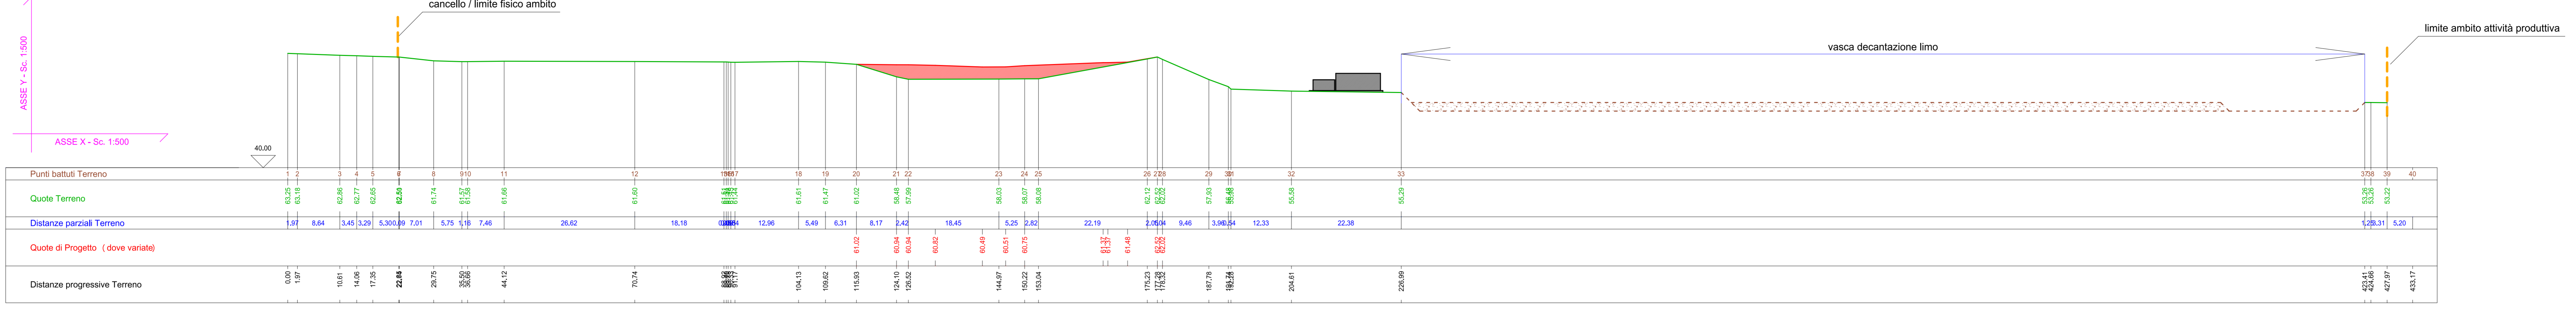


PROFILO B-B

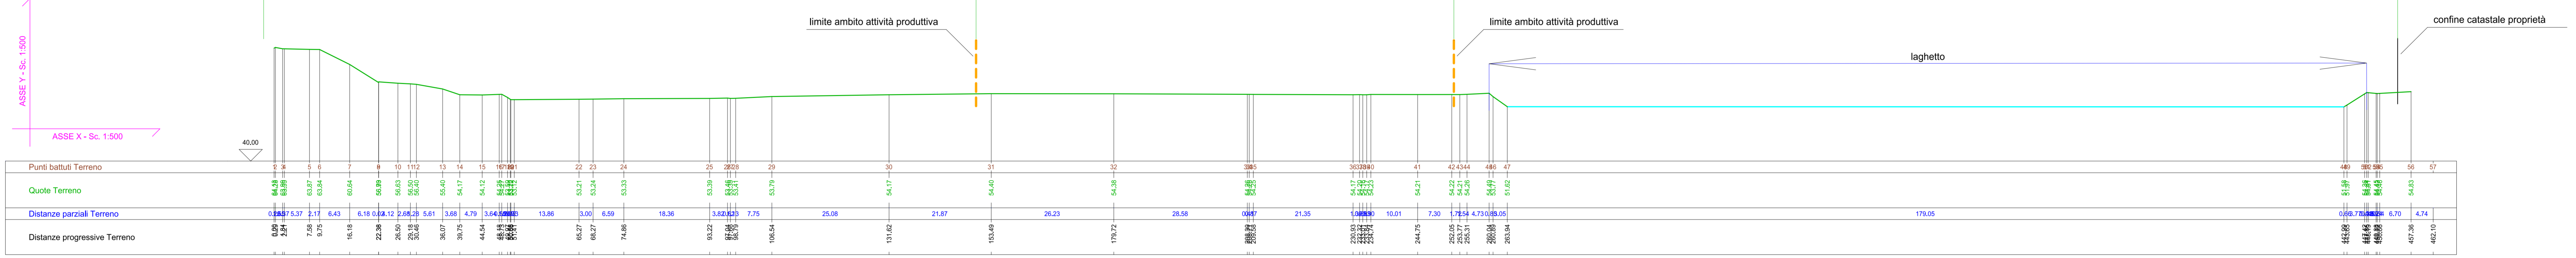


PROFILO C-C

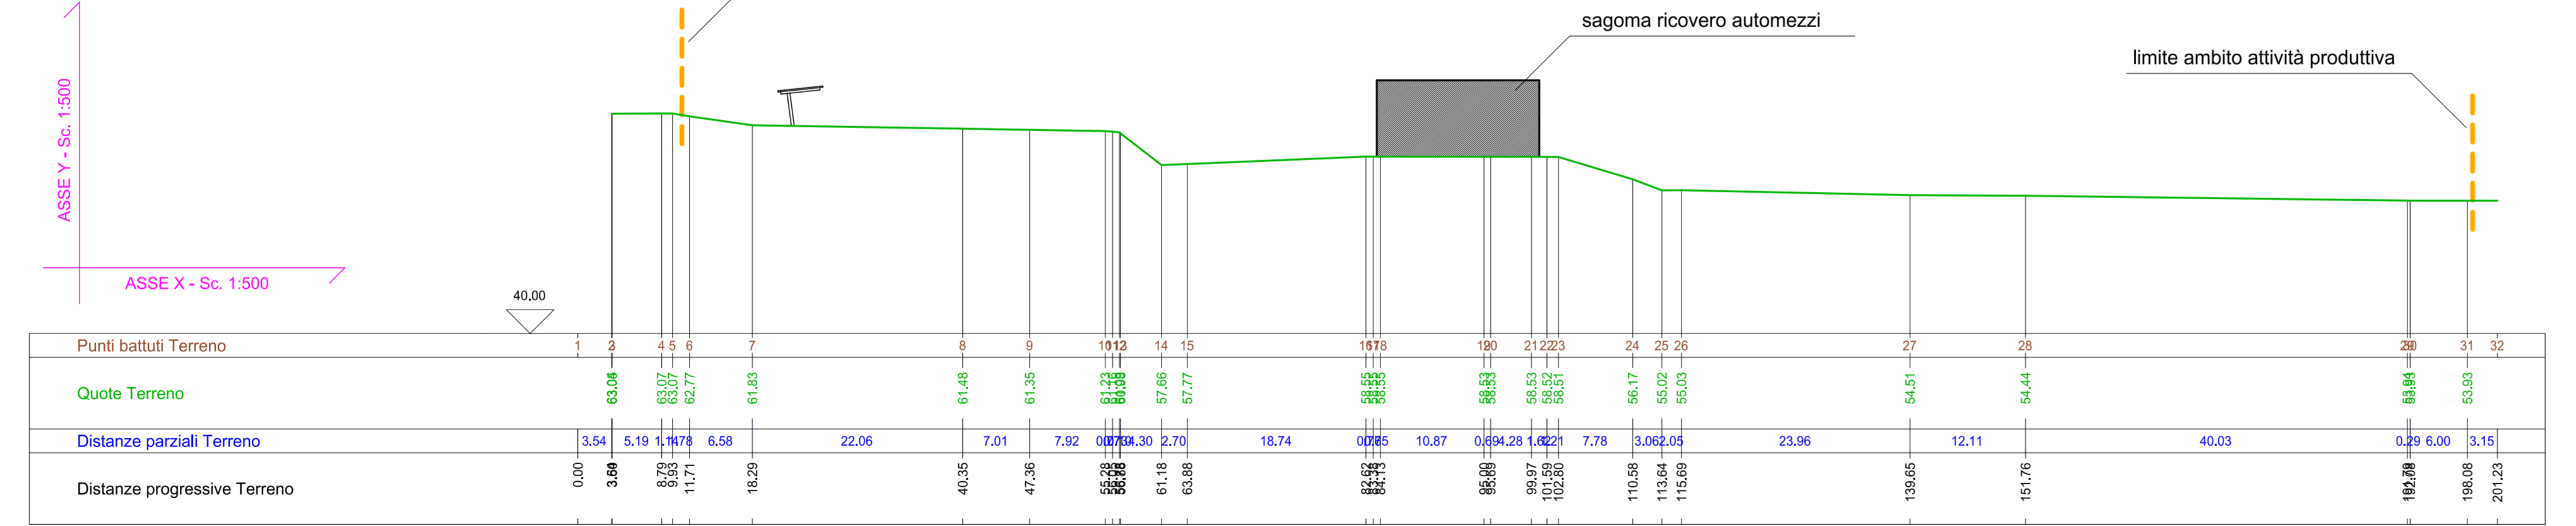

PROFILO E-E

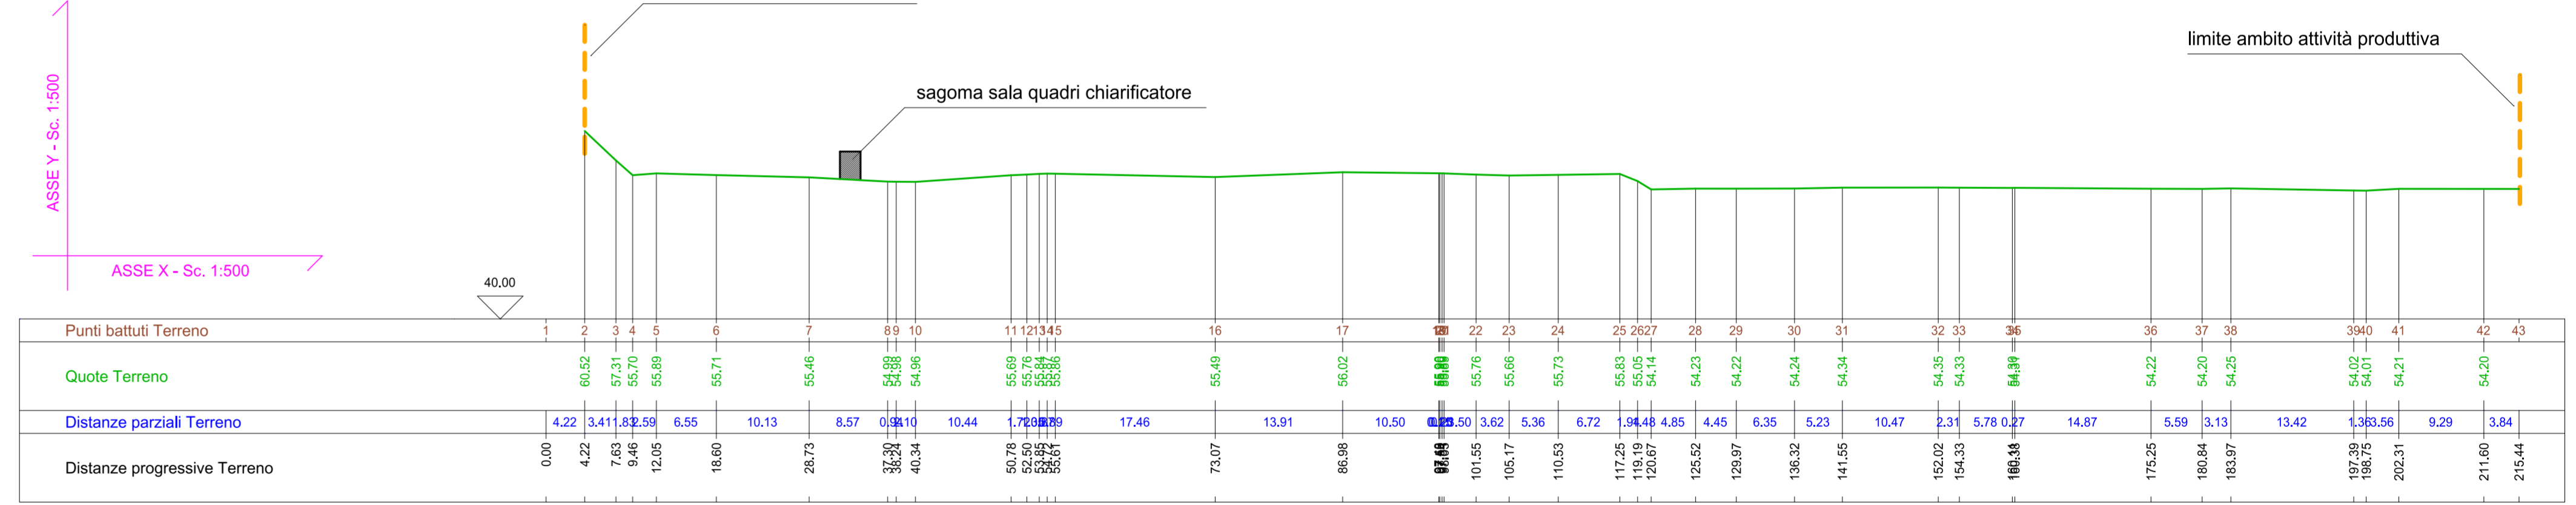

PROFILO D-D

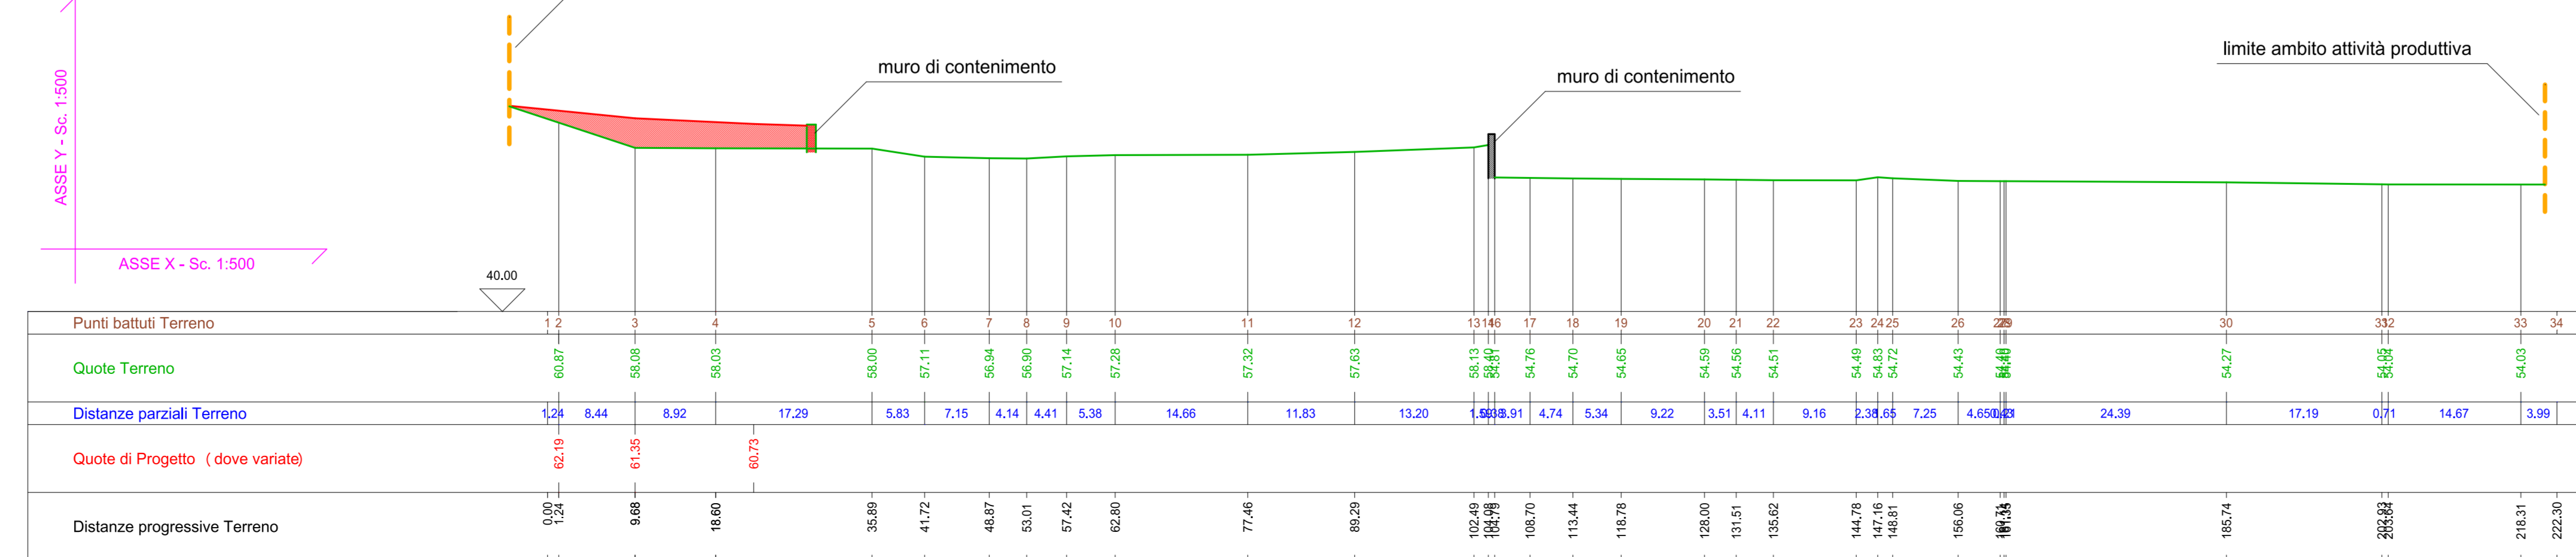

nuovo sotto divisorio bacino laminazione sezione TIPO Sc. 1:100

