

COMUNE DI VALEGGIO SUL MINCIO VR

TITOLARI

DALMOLIN SILVANA - SYMFYO S.R.L.S.

PIANO URBANISTICO ATTUATIVO

"DALMOLIN COSTANTE"

LOTTIZZAZIONE RESIDENZIALE

VIA DON GIOVANNI BELTRAME

n° 1830

Tav rev.2

RETE FOGNARIA

- PLANIMETRIA

- SEZIONI

- SCHEMA ALLACCIO FOGNARIO

data 15.02.21

RICHIEDENTI


DALMOLIN SILVANA

SYMFYO S.R.L.S.


PROGETTO e D.L.

ORDINE
ARCHITETTI
PIANIFICATORI
PAESAGGISTI
CONSERVATORI
della provincia di
VERONA
Alfonso Martinelli Rizzieri
n° 1061
sezione A
settore architettura
ARCHITETTO

QUESTA TAVOLA È PROTETTA AI SENSI DELLA L. 63/41 "PROTEZIONE DEL DIRITTO D'AUTORE E DI ALTRI DIRITTI CONNESSI AL SUO ESERCIZIO" PERTANTO È VIETATA QUALSIASI RIPRODUZIONE INTEGRALE O PARZIALE DELLA STESSA SENZA AVERNE CONSEGUITO L'AUTORIZZAZIONE

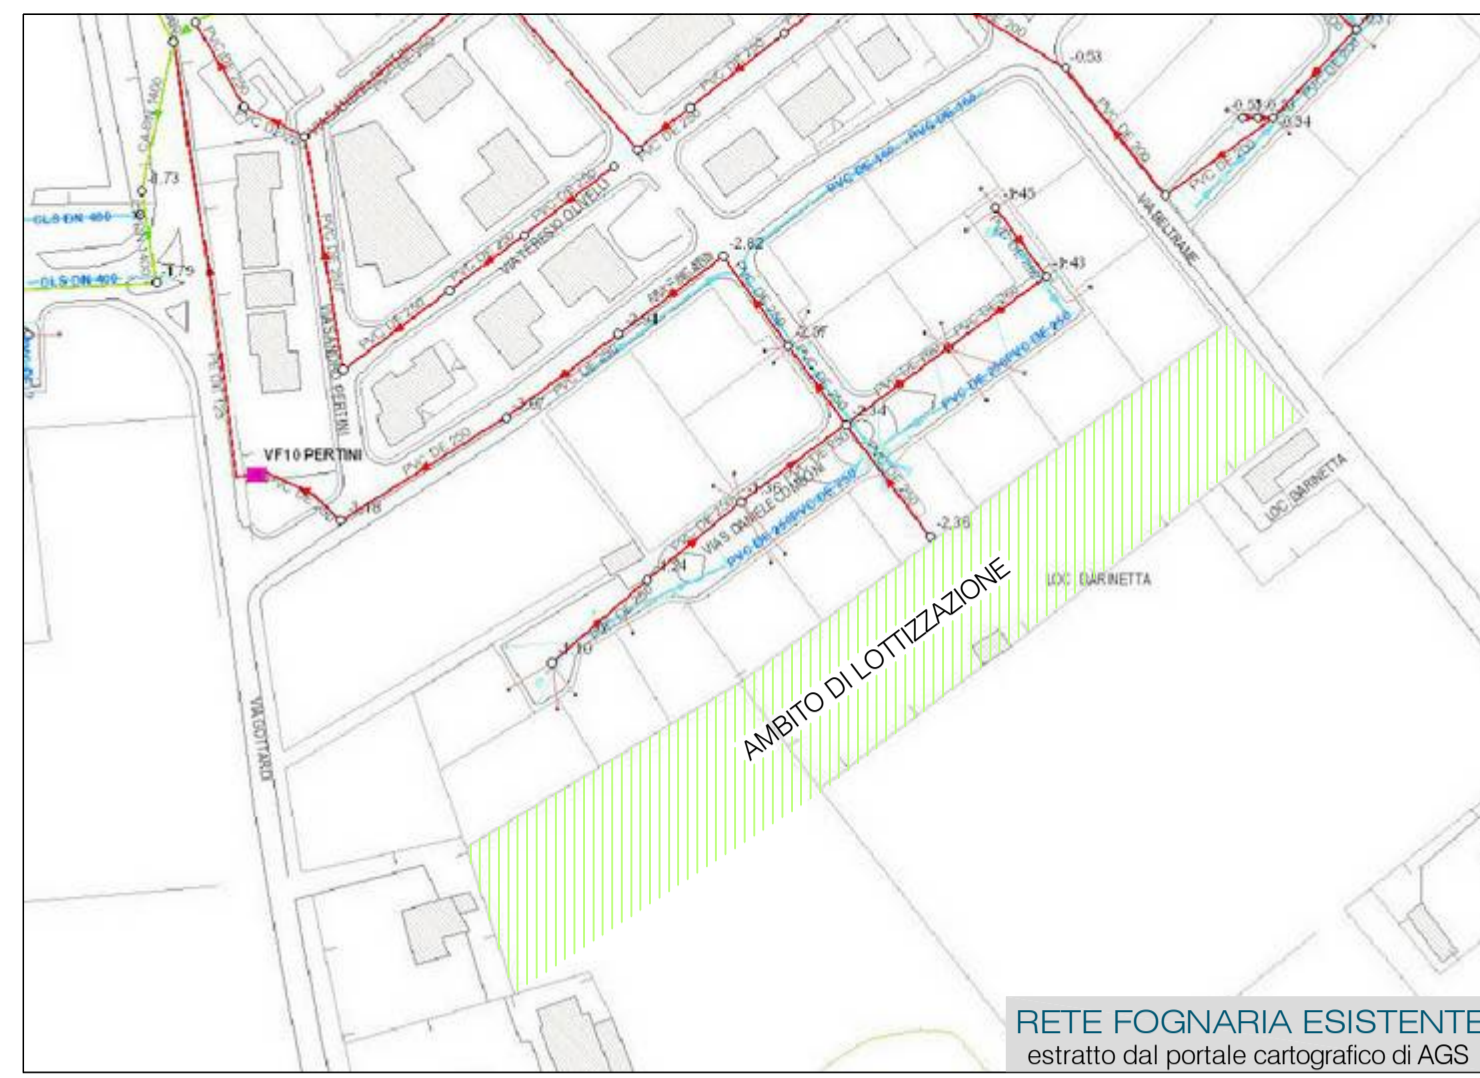


SEZIONE A-5

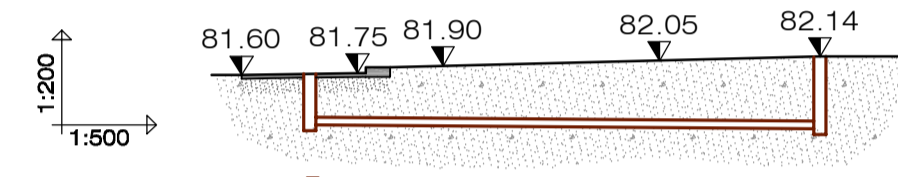

Quota strada	81.75	82.14
Distanza pozzetti		33.73
Distanza progressiva	0.00	33.73
Quota cielo tubo	80.15	80.05
Quota massima di scarico	-1.60	-2.09
Livelette	diff. di quota distanza pendenza	H = -0.10 L = -33.73 P = -0.3 %

Allegato D14

Allaccio fognario
(con realizzazione di
pozzetto d'ispezione)


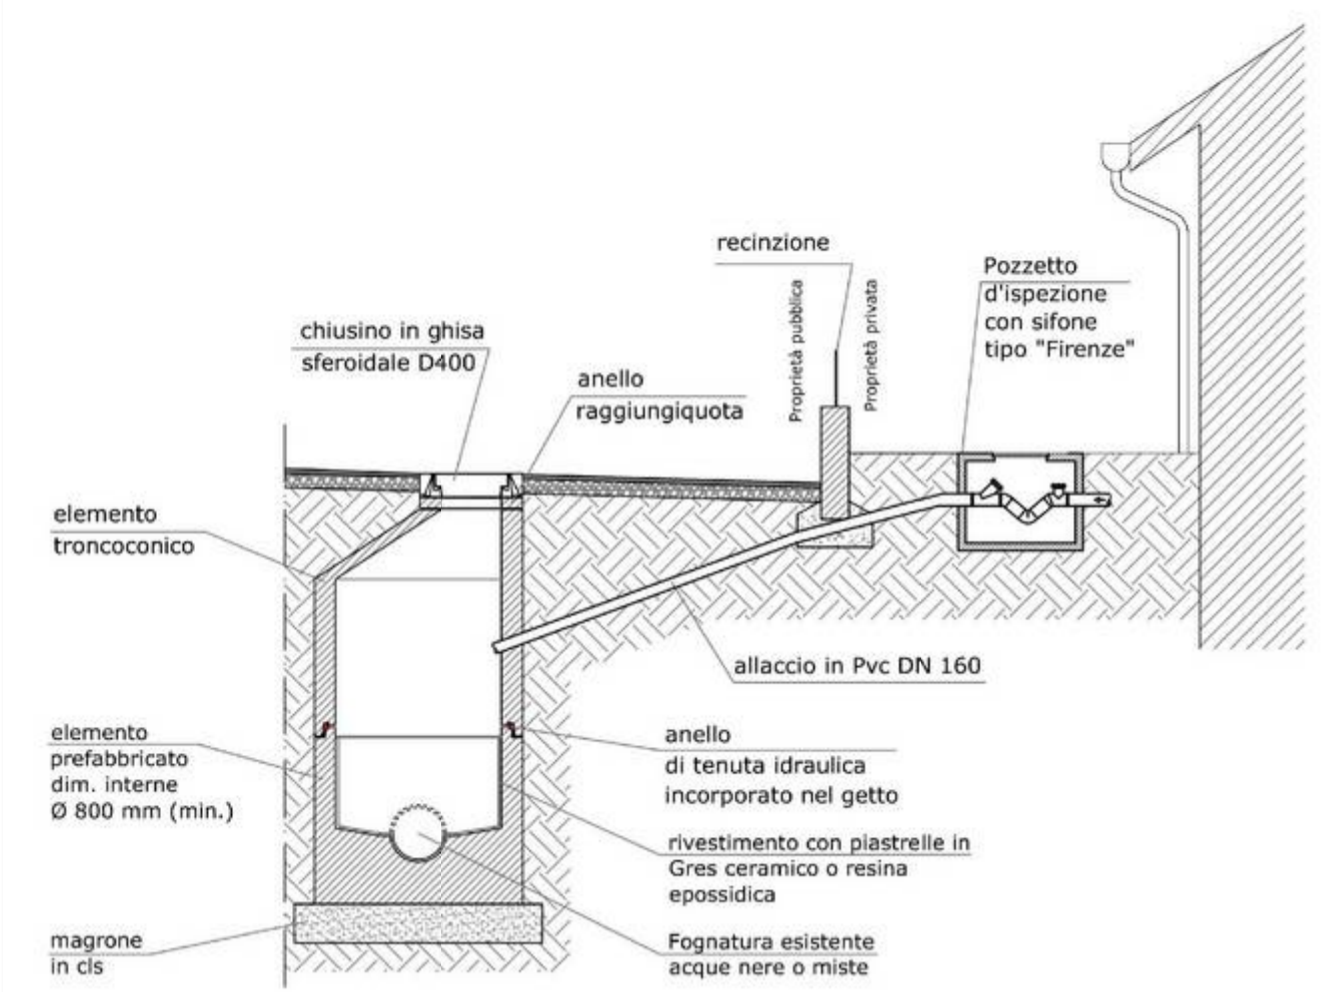


CALCOLO ABITANTI INSEDIABILI	
Volume edificabile	m ² 8.524,83
Abitanti teorici insediabili (volume edificabile / 150)	n° 56,83

LEGENDA RETE FOGNARIA

- rete esistente Ø250
- pozzetto di collegamento alla rete esistente
- ⊕ pozzetto di ispezione in sezione Ø800
- condotto di collegamento in gres ceramico Ø200
- - - stacco ai lotti in pvc-u Ø160

SEZIONE 1-7

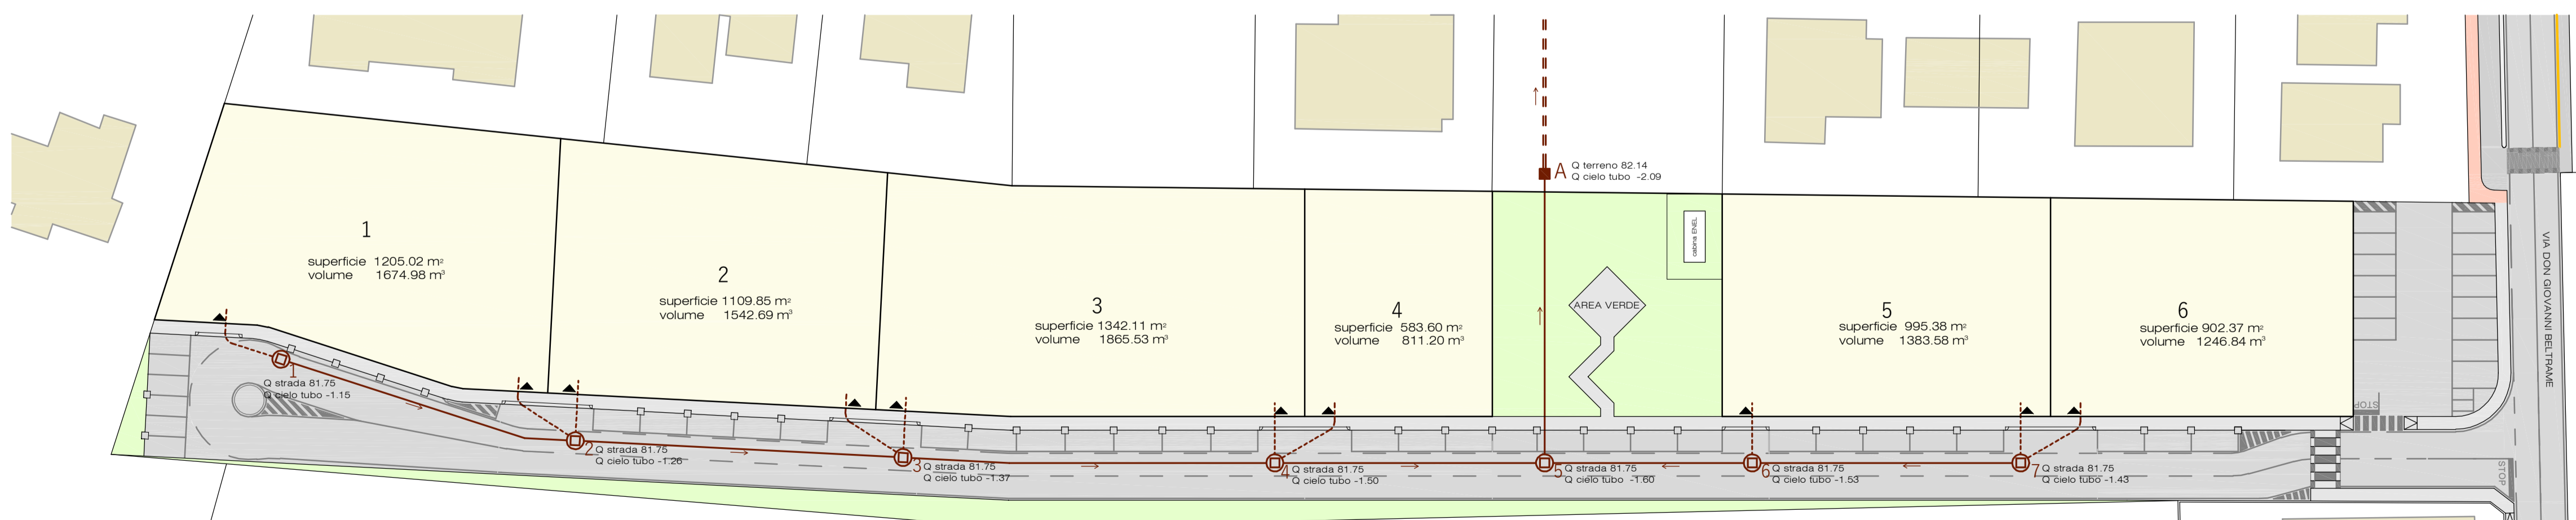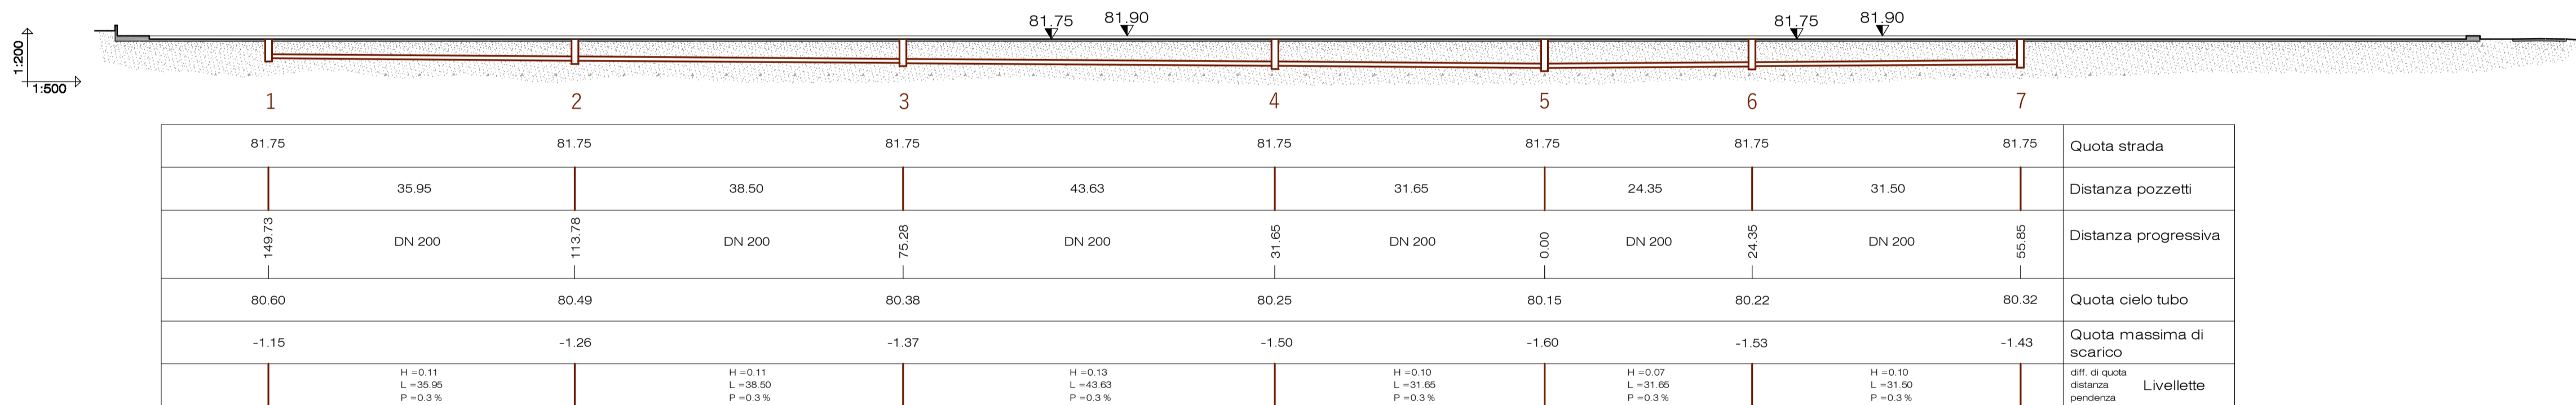

PLANIMETRIA
scala 1:500

RETE FOGNARIA

