



**COMUNE DI VALEGGIO SUL MINCIO**  
Provincia di Verona

**PI**



Elaborato

 

Scala

 

## **Consistenza del patrimonio immobiliare** **Estratto schede Centri Storici**

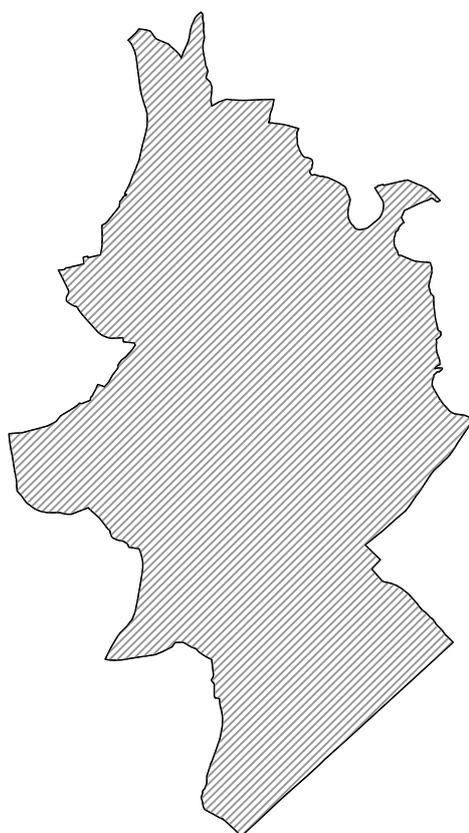 

Il Sindaco  
Angelo Tosoni

Il Segretario comunale  
Giovanni Peruzzi

Settore Urbanistica  
Arch. Anna Grazi

Settore Edilizia privata  
Arch. Ivo Mazzi

Il progettista  
ARCHISTUDIO, Marisa Fantin

GRUPPO DI LAVORO  
Marisa Fantin  
Irene Pangrazi  
Francesca Maccarone

DATA

febbraio 2014

INQUADRAMENTO  
TERRITORIALE


PROVINCIA DI  
COMUNE DI  
LOCALITA'

VERONA

VALEGGIO s/M

CAPOLUOGO

SCALA 1:25000

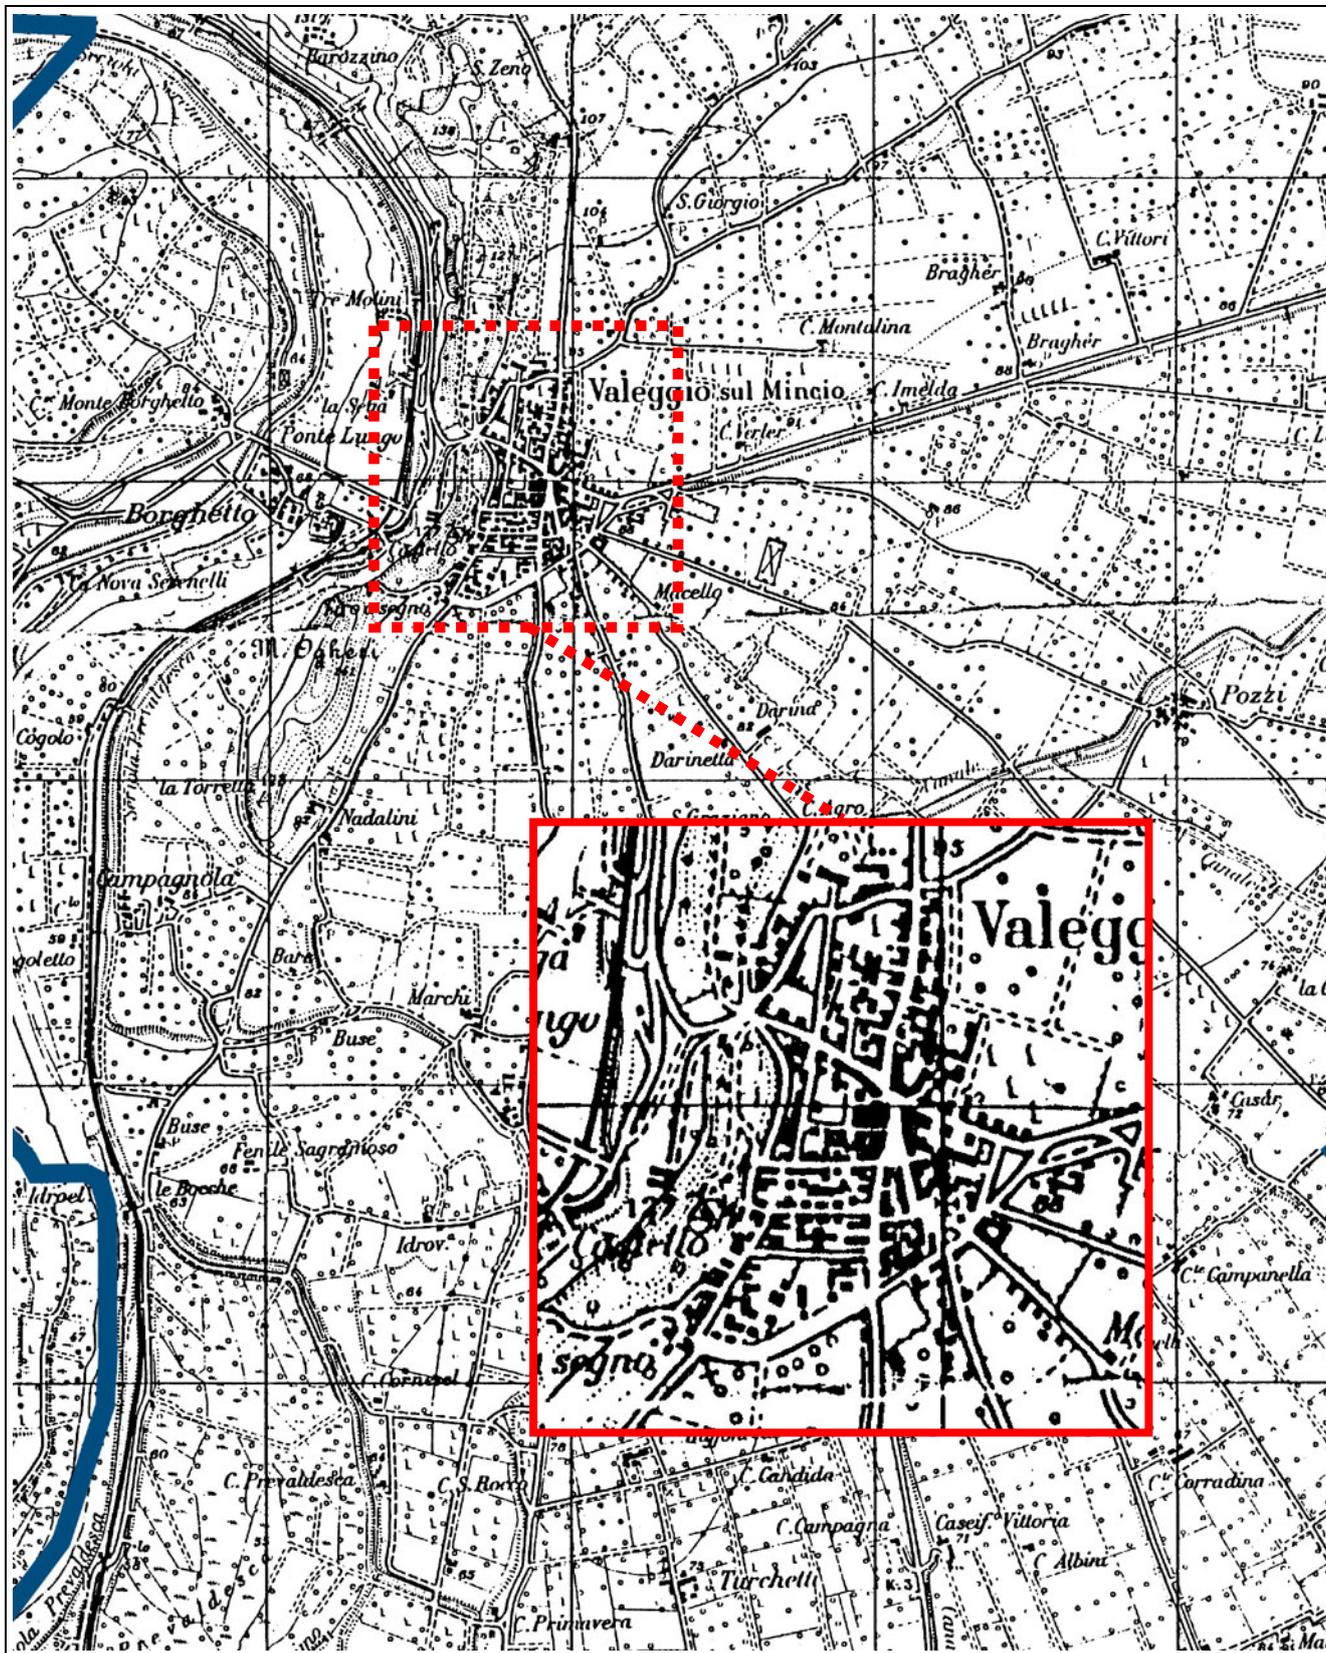

INQUADRAMENTO  
TERRITORIALE

PROVINCIA DI  
COMUNE DI  
LOCALITA'


VERONA

VALEGGIO s/M


**CAPOLUOGO**


*Mappa Catastale Austriaca*


**SCALA 1:4000**

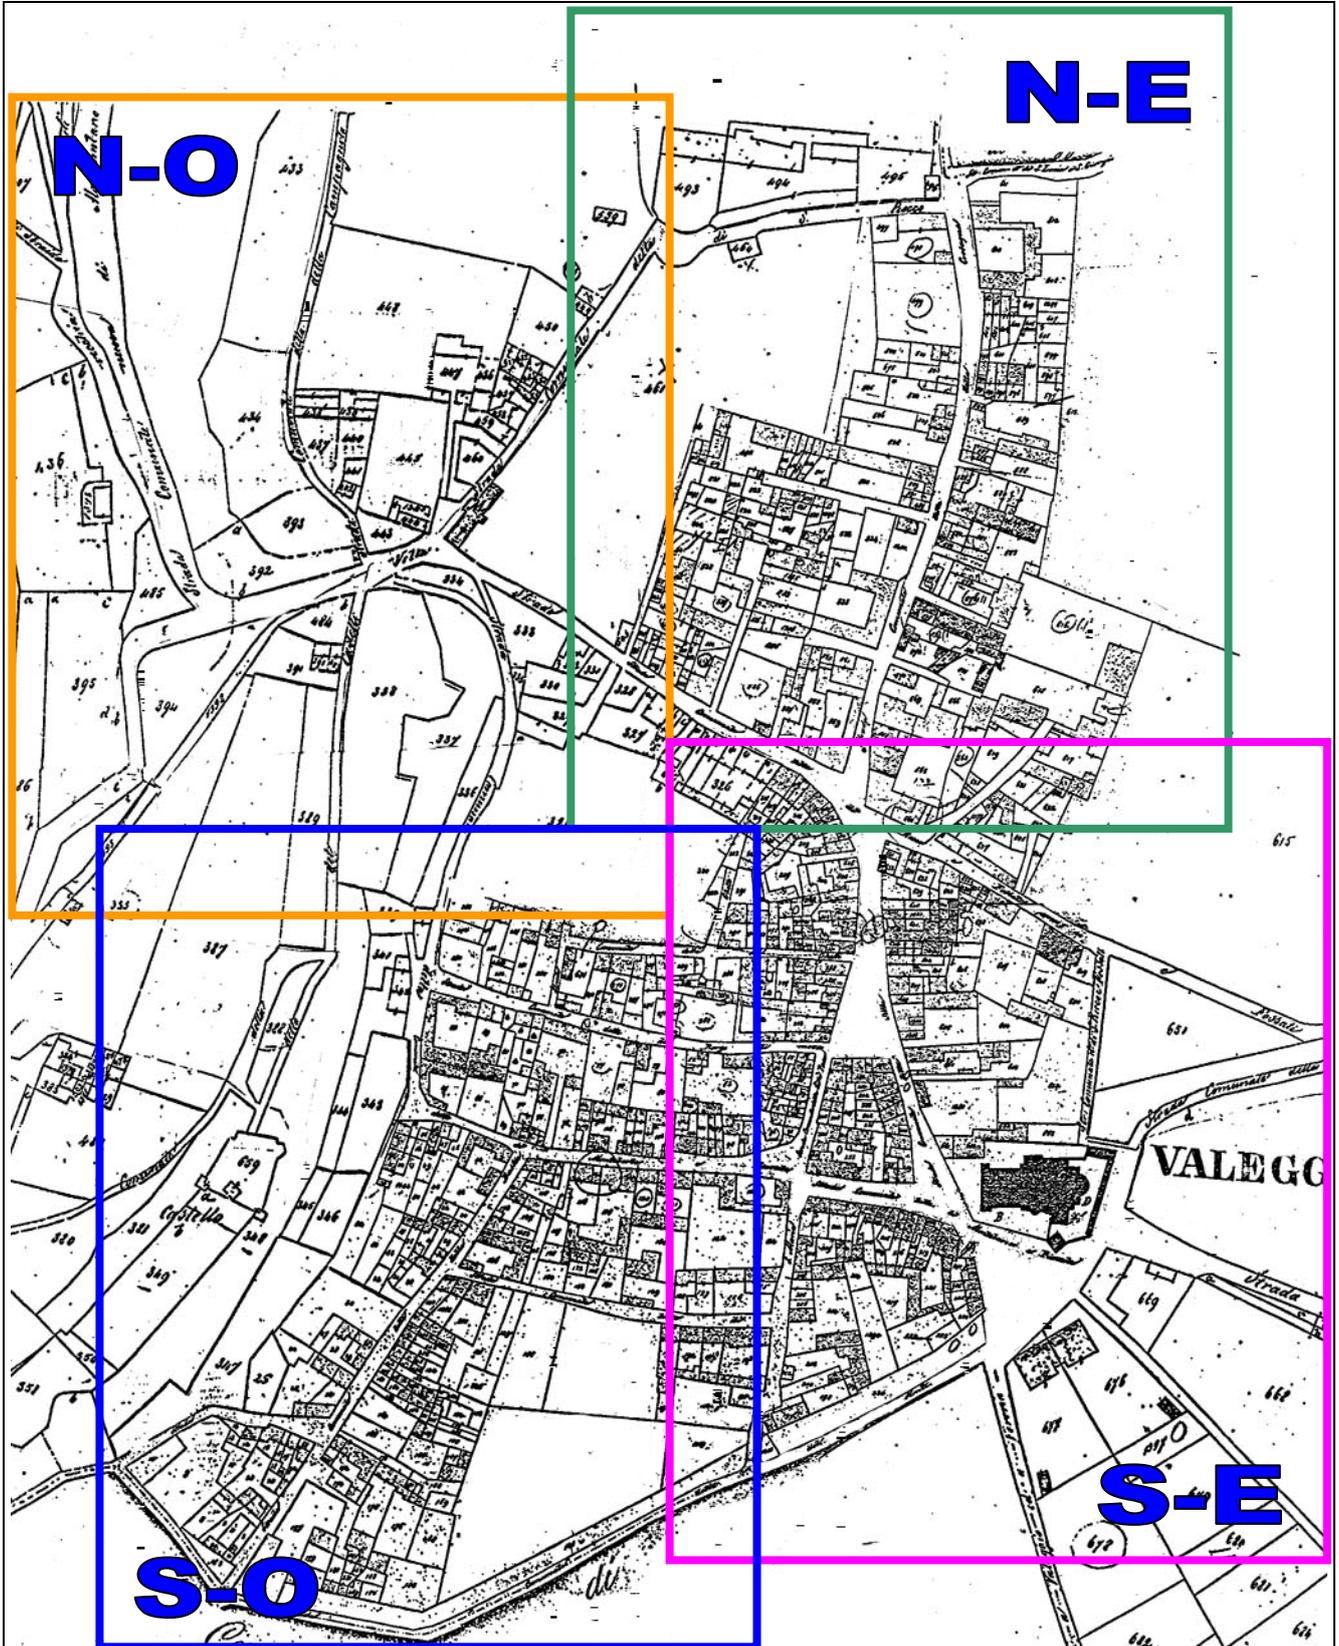




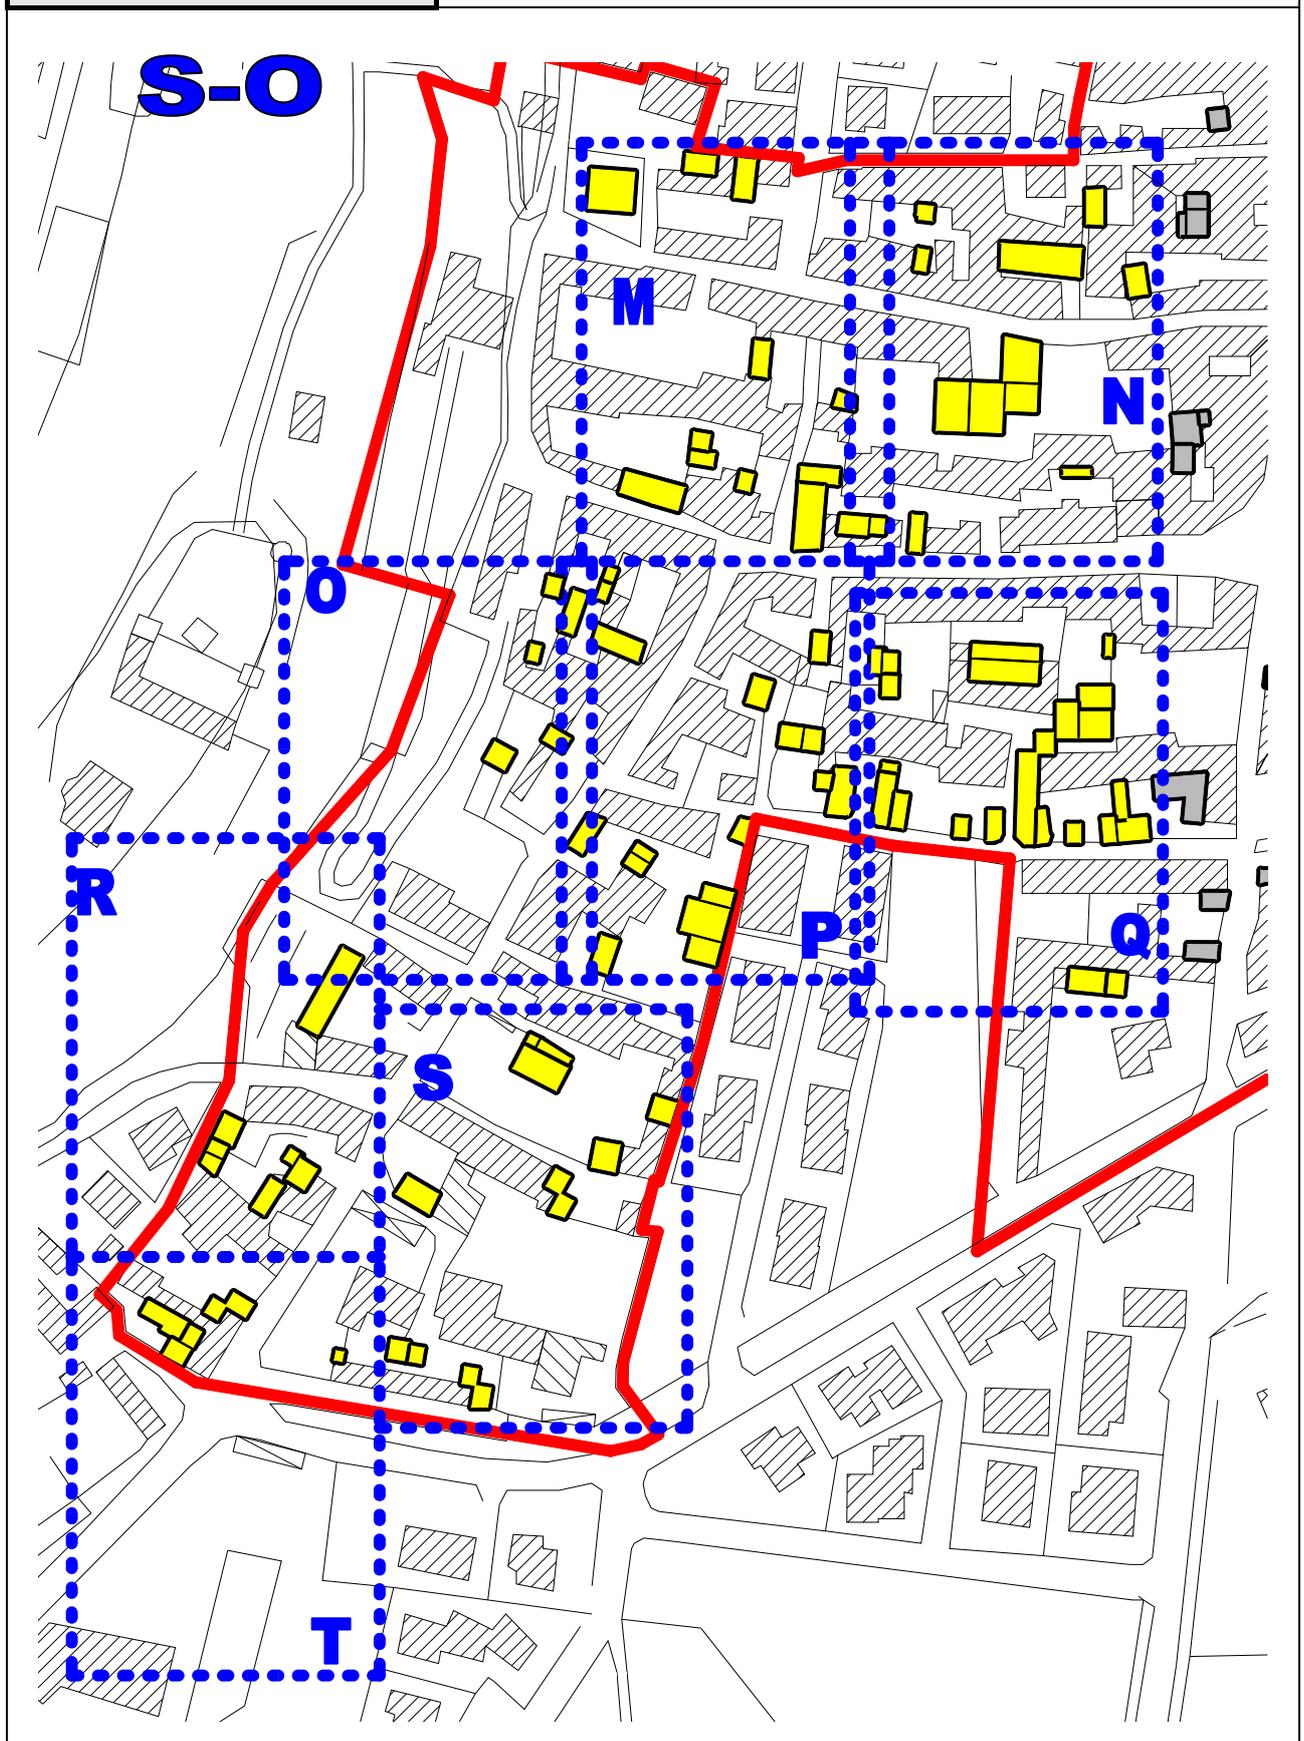

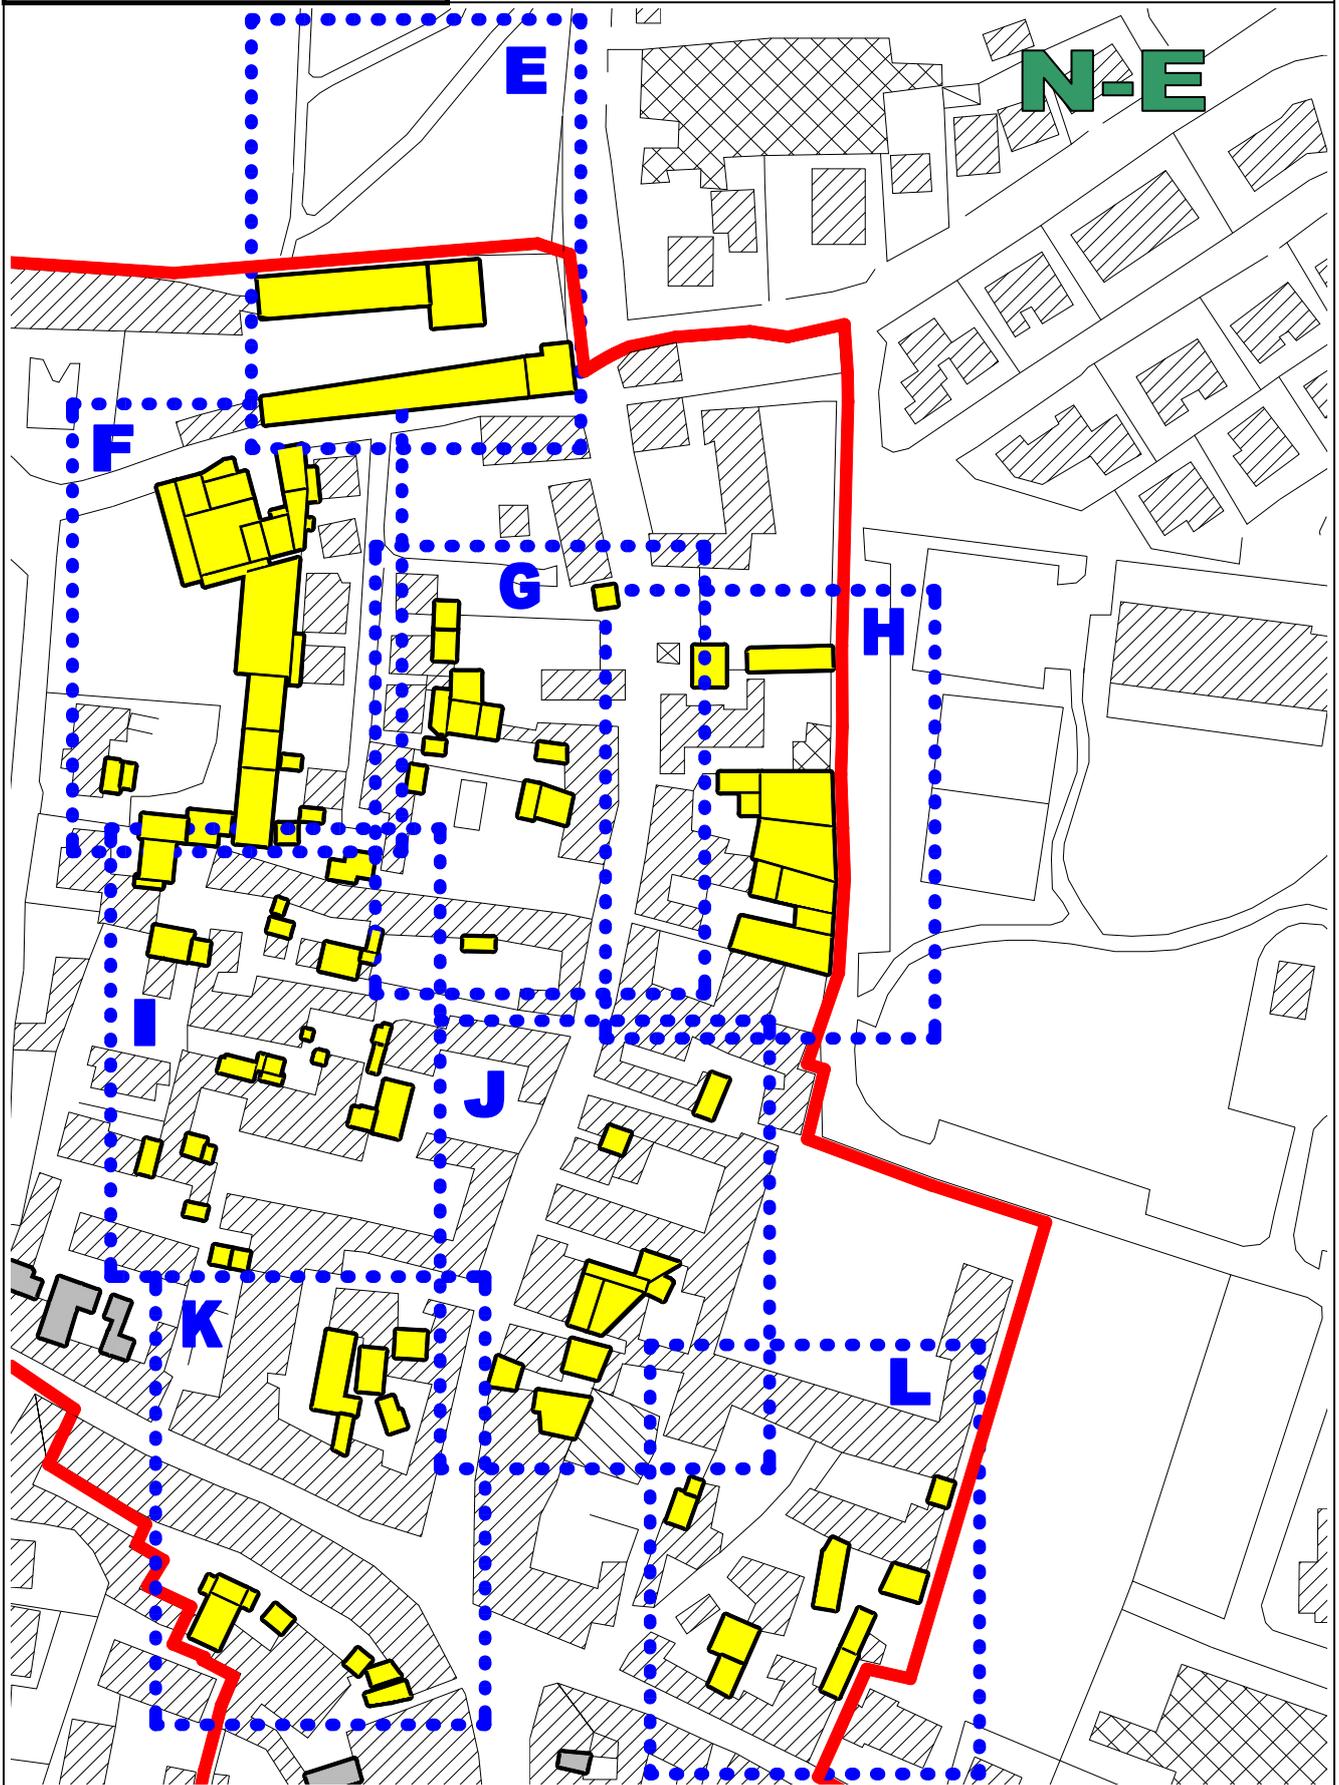

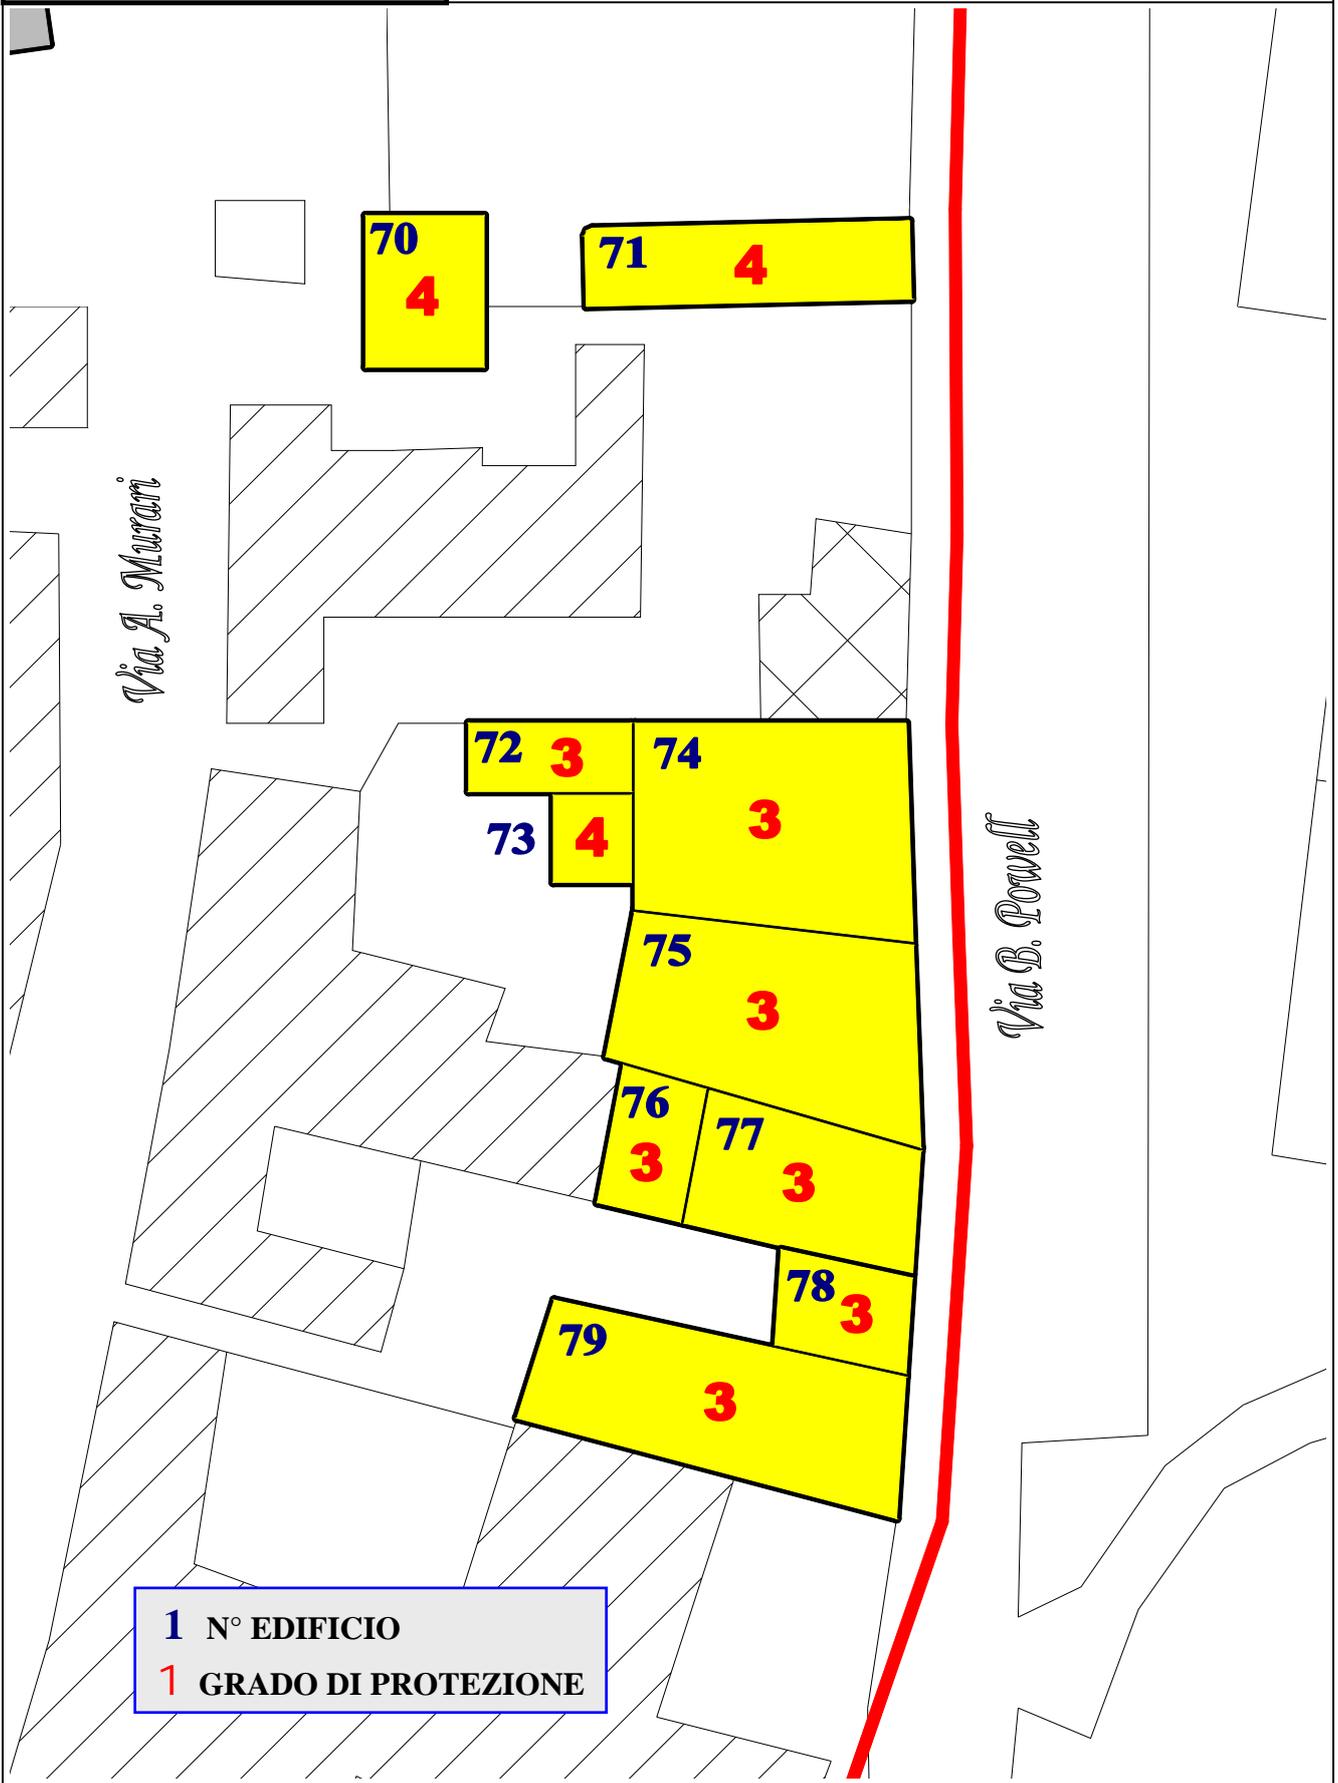


**1** N° EDIFICIO  
**1** GRADO DI PROTEZIONE

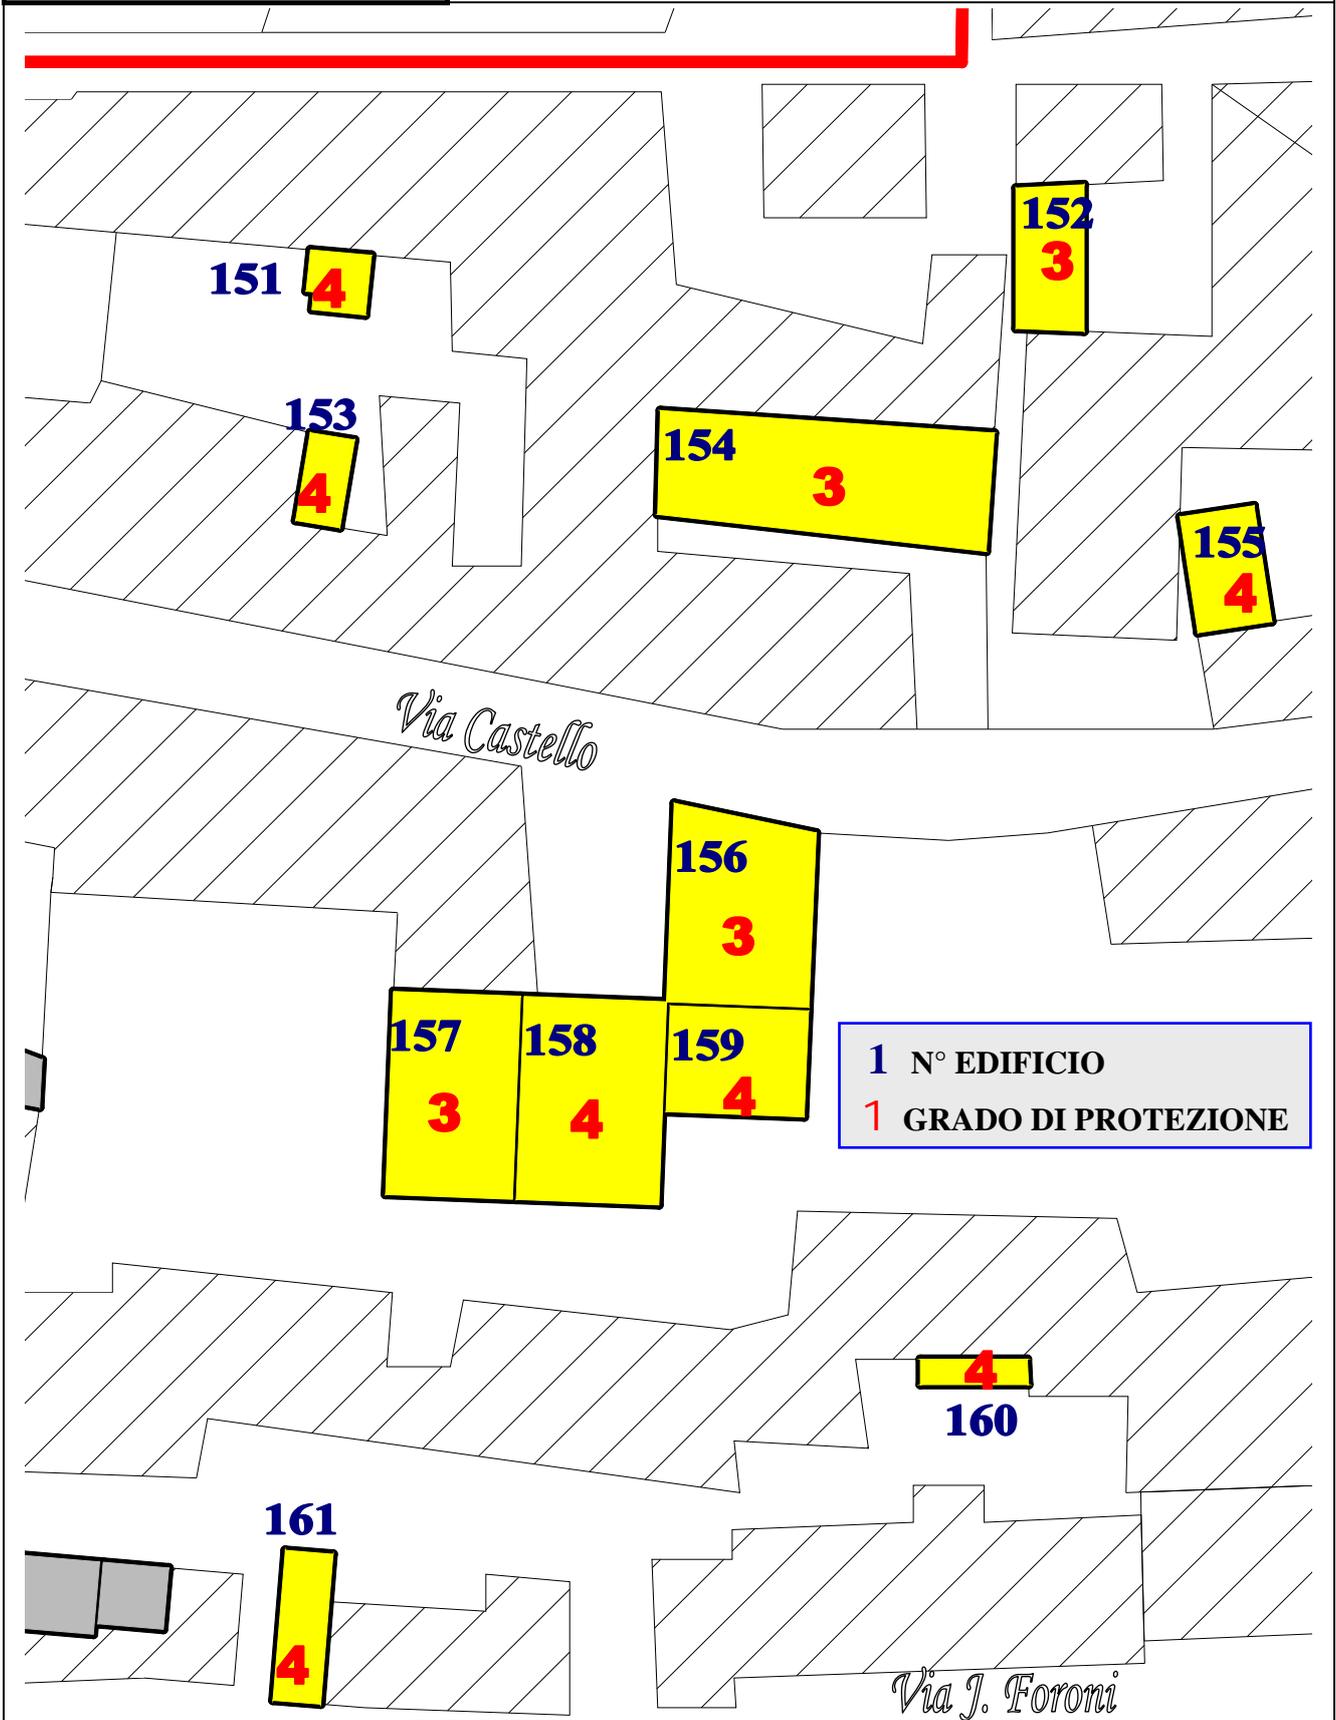


PLANIMETRIA O  
SCALA 1:500

LOCALITA' CAPOLUOGO

**1** N° EDIFICIO  
**1** GRADO DI PROTEZIONE

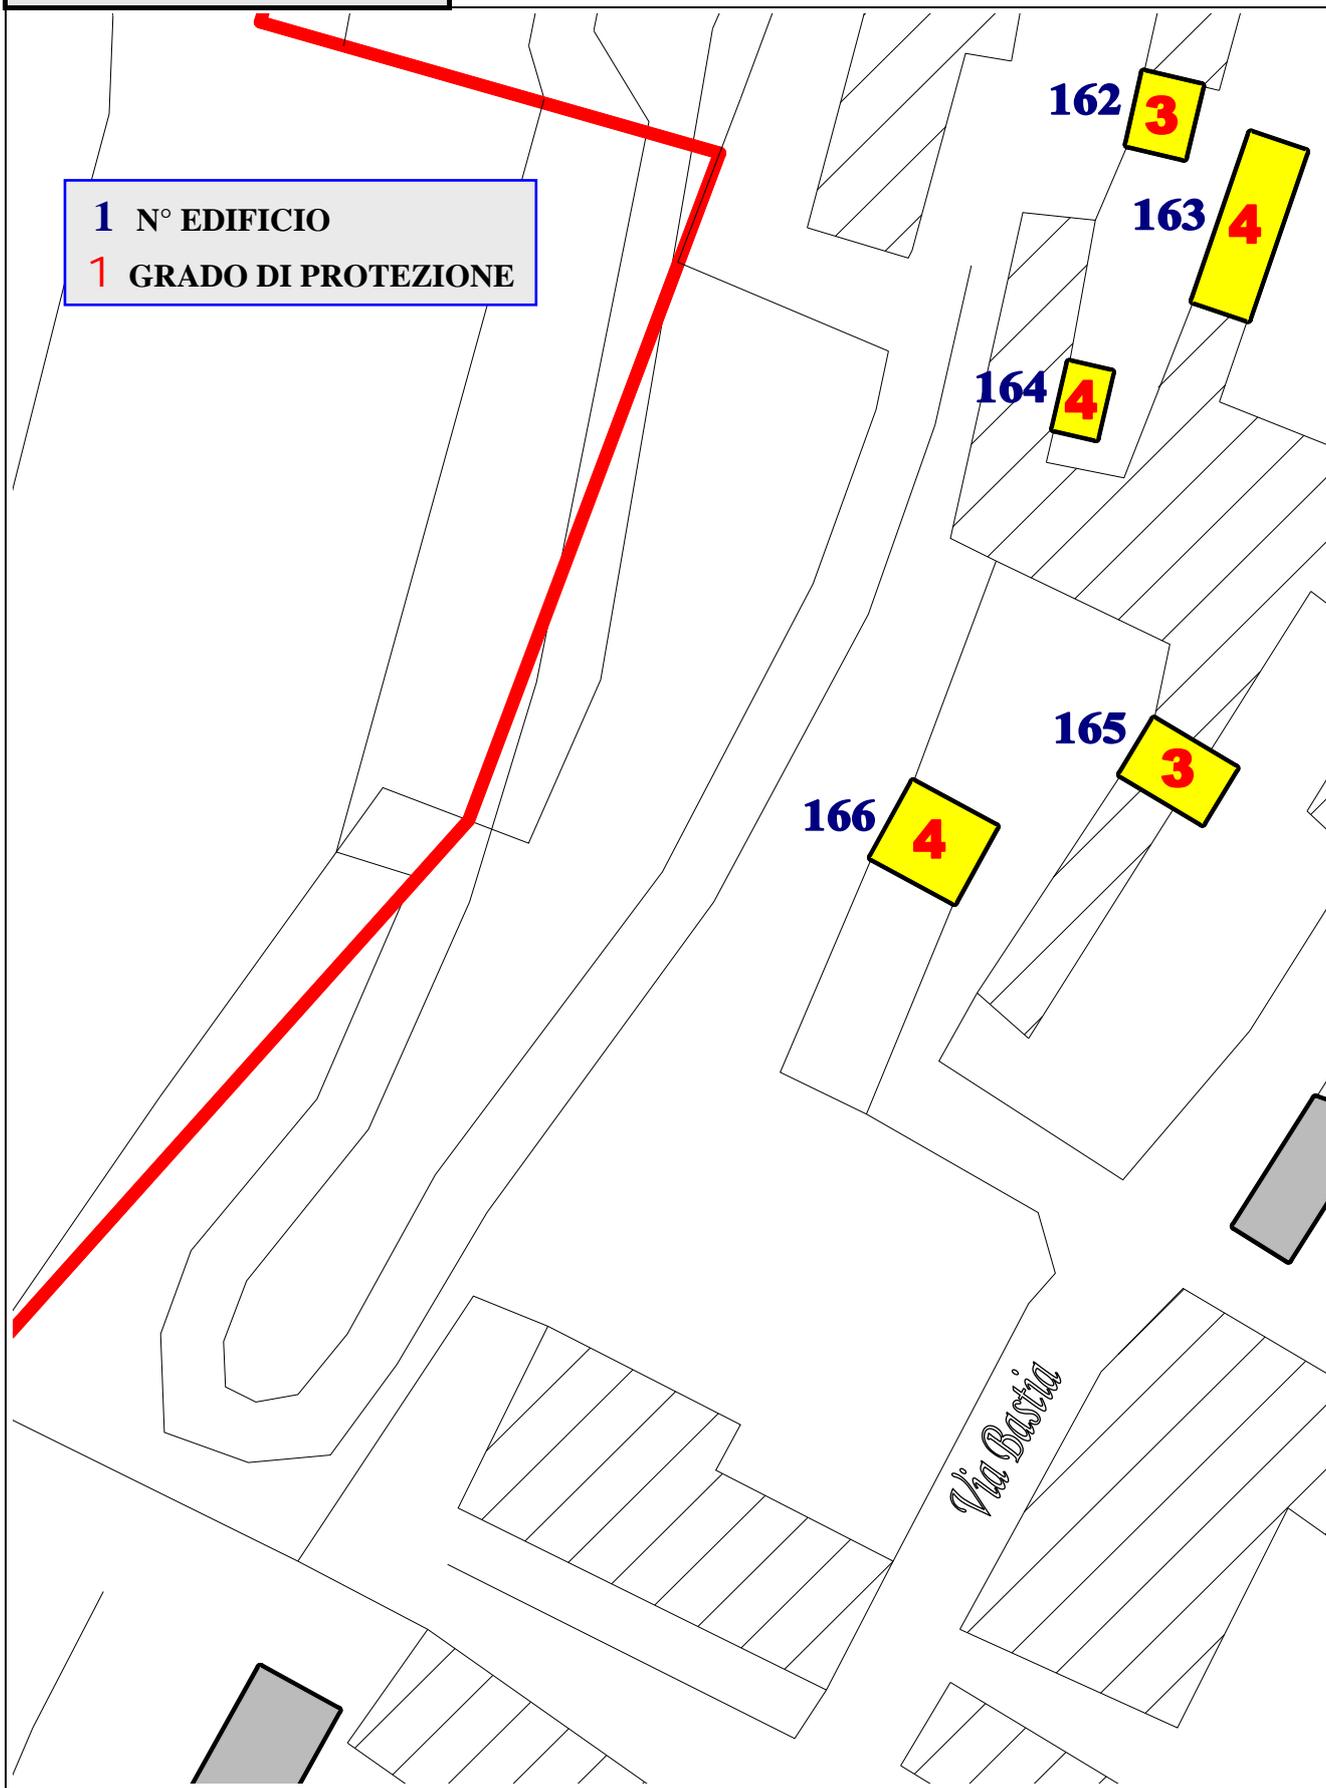

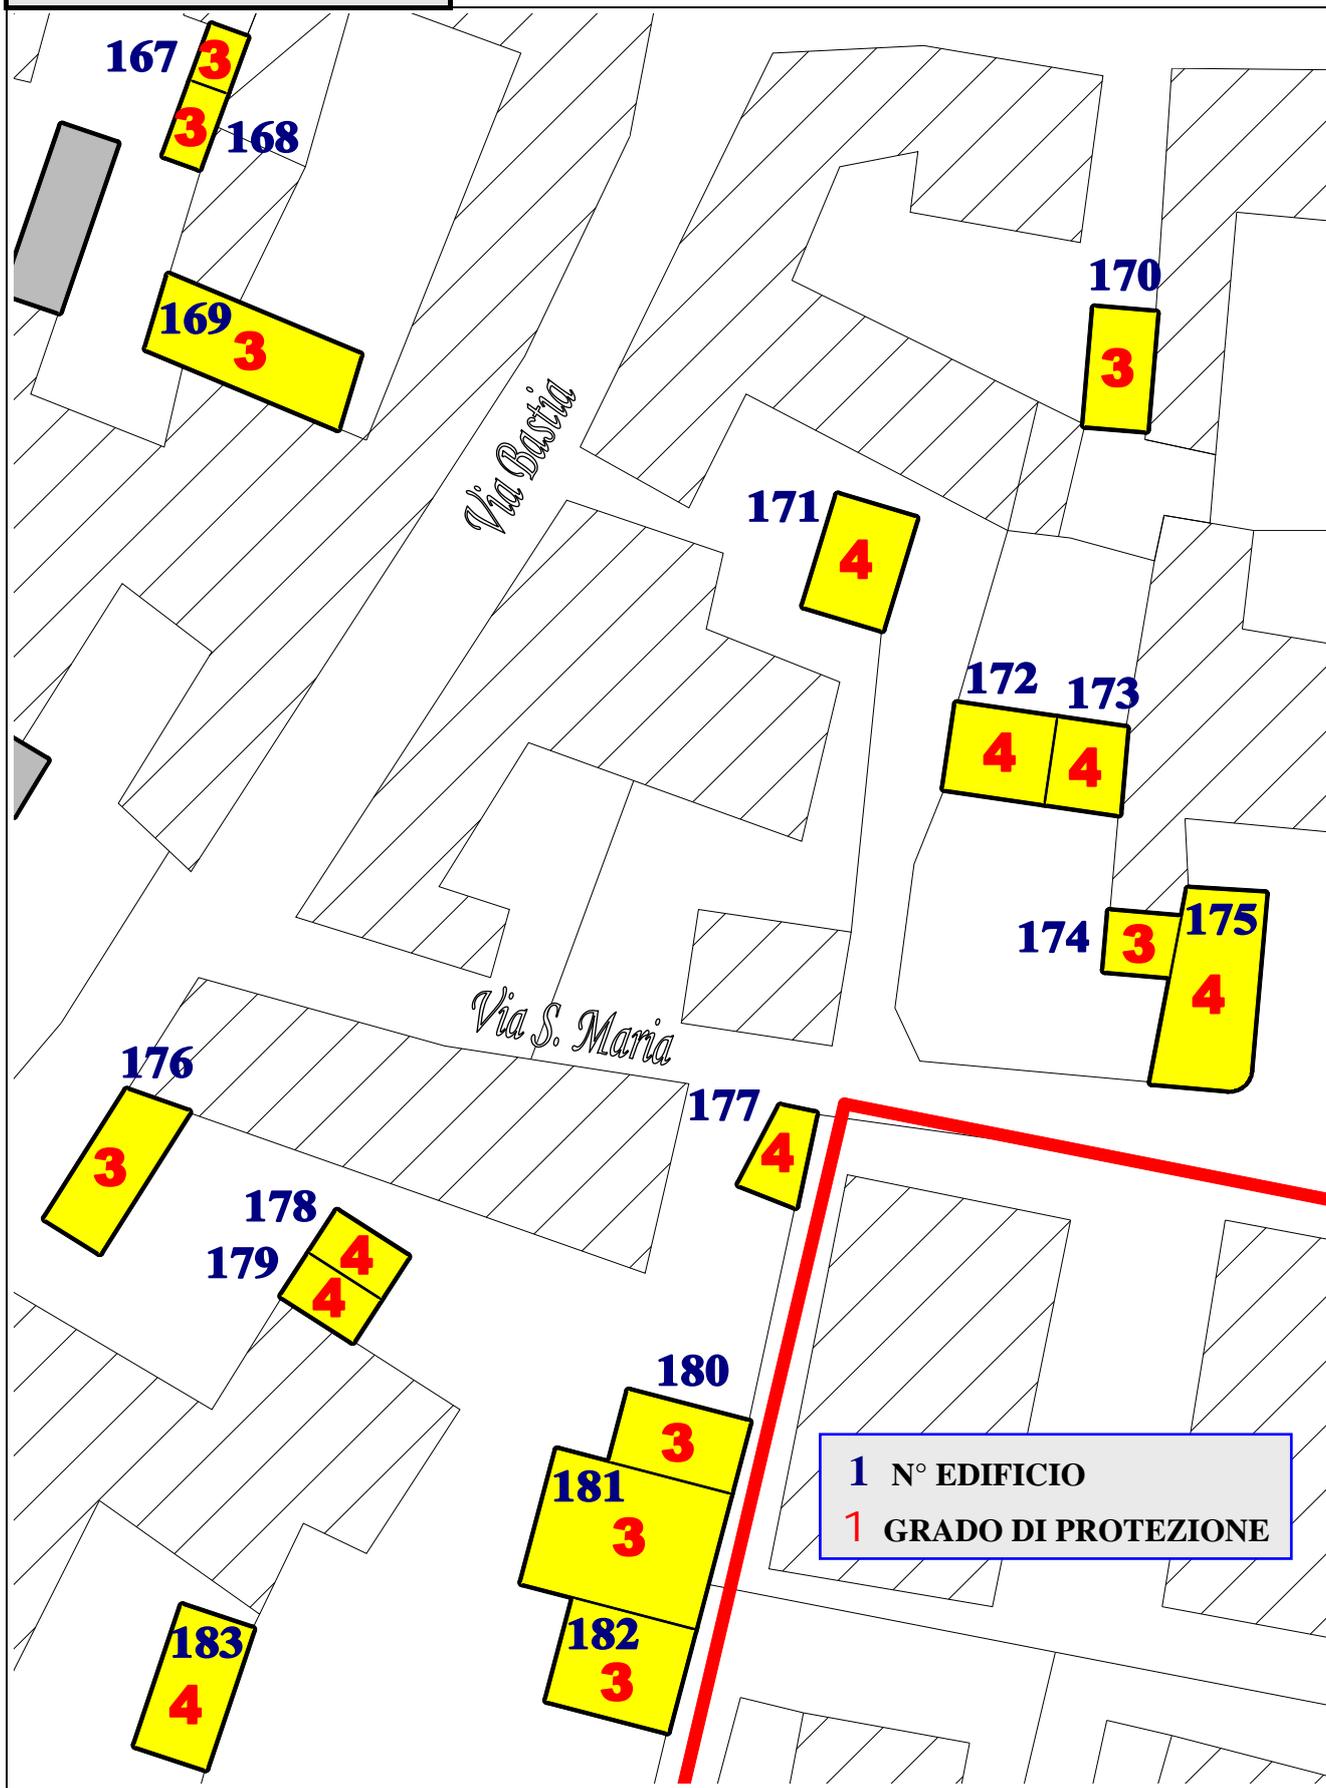

<b>PROVINCIA DI</b>	<b>VERONA</b>	<b>CONSISTENZA PATRIMONIO IMMOBILIARE</b>	
<b>SCHEDA</b>		<b>LOCALITA'</b>	<b>CAPOLUOGO</b>
<b>B</b>		<b>EDIFICIO N°</b>	<b>72</b>

<b>EDIFICIO INDIVIDUATO AI SENSI</b>	<i>D.Lgs. 490/99 ex L. 1089/39</i>	<input type="checkbox"/>
	<i>D.Lgs. 490/99 ex L. 1497/39</i>	<input type="checkbox"/>
	<i>L.R. 80/80,art. 4</i>	<input checked="" type="checkbox"/>

<b>NUMERO PIANI</b>	<input type="text" value="1"/>	<b>SUPERFICIE MQ</b>	<input type="text" value="49"/>	<b>VOLUME MC</b>	<input type="text" value="194"/>
---------------------	--------------------------------	----------------------	---------------------------------	------------------	----------------------------------

<b>TIPOLOGIA</b>	<b>CONTESTO AMBIENTALE</b>	<b>CONTESTO URBANISTICO</b>
A CORTE <input type="checkbox"/>	ORTO GIARDINO <input type="checkbox"/>	CENTRO STORICO <input checked="" type="checkbox"/>
A SCHIERA <input type="checkbox"/>	BROLO <input type="checkbox"/>	
IN LINEA <input type="checkbox"/>	PARCO <input type="checkbox"/>	NUCLEO RURALE <input type="checkbox"/>
ADIACENZA <input checked="" type="checkbox"/>	CORTILE <input checked="" type="checkbox"/>	
ISOLATO <input type="checkbox"/>	AGRICOLO <input type="checkbox"/>	ALTRO <input type="checkbox"/>

<b>EPOCA IMPIANTO ORIGINARIO:</b>	<input type="text" value="D"/>
<b>INTERVENTI SUCCESSIVI:</b>	DI MODESTA ENTITA' ..... nessuno DI PESANTE ENTITA' ..... nessuno

<b>PARTICOLARI DI RILIEVO:</b>	ARCHITETTONICO ..... nessuno SCULTOREO ..... nessuno PITTORICO ..... nessuno
--------------------------------	--

<b>CARATTERISTICHE DEI MATERIALI E STATO DI CONSERVAZIONE</b>					
<b>STRUTTURE VERTICALI</b>		<b>STRUTTURE ORIZZONTALI</b>		<b>COPERTURE</b>	
LEGNO <input type="checkbox"/>	SASSO <input type="checkbox"/>	FERRO <input type="checkbox"/>	C.A. <input type="checkbox"/>	LATERIZIO <input type="checkbox"/>	LAMIERA <input type="checkbox"/>
COTTO <input type="checkbox"/>	ALTRO <input checked="" type="checkbox"/>	LATEROCEM. <input type="checkbox"/>	LEGNO <input checked="" type="checkbox"/>	LEGNO <input type="checkbox"/>	ALTRO <input checked="" type="checkbox"/>
BUONO <input checked="" type="checkbox"/>		BUONO <input type="checkbox"/>		BUONO <input type="checkbox"/>	
MEDIOCRE <input type="checkbox"/>		MEDIOCRE <input checked="" type="checkbox"/>		MEDIOCRE <input checked="" type="checkbox"/>	
CATTIVO <input type="checkbox"/>		CATTIVO <input type="checkbox"/>		CATTIVO <input type="checkbox"/>	

	<b>BUONO</b>	<b>MEDIOCRE</b>	<b>CATTIVO</b>
<b>STATO DI CONSERVAZIONE DELLE STRUTTURE</b>	<input checked="" type="checkbox"/>	<input type="checkbox"/>	<input type="checkbox"/>
<b>STATO DI CONSERVAZIONE COMPLESSIVO</b>	<input type="checkbox"/>	<input checked="" type="checkbox"/>	<input type="checkbox"/>

<b>DESTINAZIONE D'USO:</b>	<b>ORIGINARIA</b>	..... Magazzino produttivo
	<b>ATTUALE</b>	..... Magazzino produttivo

# CONSISTENZA PATRIMONIO IMMOBILIARE – BENI AMBIENTALI

RIFERIMENTO SCHEDA “A”

LOCALITA' **CAPOLUOGO**

EDIFICIO N°

**72**

## MODALITA' D'INTERVENTO

**POSIZIONE PLANIMETRICA ORIGINALE**

**SCOSTAMENTI DALLA SAGOMA D'ORIGINE PER:**

*ALLINEARSI CON EDIFICI ESISTENTI*

*RICOMPATTARE IL PERIMETRO*

**ADEGUAMENTI DELLE STRUTTURE DI COPERTURA PER:**

*ALLINEARSI CON LA LINEA DI GRONDA DEGLI EDIFICI CONTERMINI*

*ALLINEARSI CON LA LINEA DI COLMO DEGLI EDIFICI CONTERMINI*

**NOTE** Grado di intervento 3.

Gli interventi dovranno attenersi alla norme di carattere generale ed alle caratteristiche edilizie previste dal P.I. per la zona A centro storico.



RILIEVO FOTOGRAFICO 1



RILIEVO FOTOGRAFICO 2



<b>PROVINCIA DI</b> <b>VERONA</b>	<b>CONSISTENZA PATRIMONIO IMMOBILIARE</b>
<b>SCHEDA</b> <b>B</b>	<b>LOCALITÀ</b> <b>CAPOLUOGO</b> <b>EDIFICIO N°</b> <b>156</b>

<b>EDIFICIO INDIVIDUATO AI SENSI</b>	<i>D.Lgs. 490/99 ex L. 1089/39</i>	<input type="checkbox"/>
	<i>D.Lgs. 490/99 ex L. 1497/39</i>	<input type="checkbox"/>
	<i>L.R. 80/80,art. 4</i>	<input checked="" type="checkbox"/>

<b>NUMERO PIANI</b>	<input type="text" value="1"/>	<b>SUPERFICIE MQ</b>	<input type="text" value="140"/>	<b>VOLUME MC</b>	<input type="text" value="542"/>
---------------------	--------------------------------	----------------------	----------------------------------	------------------	----------------------------------

<b>TIPOLOGIA</b>	<b>CONTESTO AMBIENTALE</b>	<b>CONTESTO URBANISTICO</b>
A CORTE <input type="checkbox"/>	ORTO GIARDINO <input type="checkbox"/>	CENTRO STORICO <input checked="" type="checkbox"/>
A SCHIERA <input type="checkbox"/>	BROLO <input type="checkbox"/>	
IN LINEA <input type="checkbox"/>	PARCO <input type="checkbox"/>	NUCLEO RURALE <input type="checkbox"/>
ADIACENZA <input checked="" type="checkbox"/>	CORTILE <input checked="" type="checkbox"/>	
ISOLATO <input type="checkbox"/>	AGRICOLO <input type="checkbox"/>	ALTRO <input type="checkbox"/>

<b>EPOCA IMPIANTO ORIGINARIO:</b>	<input type="text" value="C"/>
<b>INTERVENTI SUCCESSIVI:</b>	DI MODESTA ENTITA' ..... nessuno DI PESANTE ENTITA' ..... nessuno

<b>PARTICOLARI DI RILIEVO:</b>	ARCHITETTONICO ..... nessuno SCULTOREO ..... nessuno PITTORICO ..... nessuno
--------------------------------	--

<b>CARATTERISTICHE DEI MATERIALI E STATO DI CONSERVAZIONE</b>					
<b>STRUTTURE VERTICALI</b>		<b>STRUTTURE ORIZZONTALI</b>		<b>COPERTURE</b>	
LEGNO <input type="checkbox"/>	SASSO <input type="checkbox"/>	FERRO <input type="checkbox"/>	C.A. <input type="checkbox"/>	LATERIZIO <input checked="" type="checkbox"/>	LAMIERA <input type="checkbox"/>
COTTO <input type="checkbox"/>	ALTRO <input checked="" type="checkbox"/>	LATEROCEM. <input checked="" type="checkbox"/>	LEGNO <input type="checkbox"/>	LEGNO <input type="checkbox"/>	ALTRO <input type="checkbox"/>
BUONO <input type="checkbox"/>		BUONO <input type="checkbox"/>		BUONO <input type="checkbox"/>	
MEDIOCRE <input checked="" type="checkbox"/>		MEDIOCRE <input checked="" type="checkbox"/>		MEDIOCRE <input checked="" type="checkbox"/>	
CATTIVO <input type="checkbox"/>		CATTIVO <input type="checkbox"/>		CATTIVO <input type="checkbox"/>	

	<b>BUONO</b>	<b>MEDIOCRE</b>	<b>CATTIVO</b>
<b>STATO DI CONSERVAZIONE DELLE STRUTTURE</b>	<input type="checkbox"/>	<input checked="" type="checkbox"/>	<input type="checkbox"/>
<b>STATO DI CONSERVAZIONE COMPLESSIVO</b>	<input type="checkbox"/>	<input checked="" type="checkbox"/>	<input type="checkbox"/>

<b>DESTINAZIONE D'USO:</b>	<b>ORIGINARIA</b> ..... Magazzino
	<b>ATTUALE</b> ..... Deposito

# CONSISTENZA PATRIMONIO IMMOBILIARE – BENI AMBIENTALI

RIFERIMENTO SCHEDA “A”

LOCALITA' **CAPOLUOGO**

EDIFICIO N°

**156**

## MODALITA' D'INTERVENTO

**POSIZIONE PLANIMETRICA ORIGINALE**

**SCOSTAMENTI DALLA SAGOMA D'ORIGINE PER:**

*ALLINEARSI CON EDIFICI ESISTENTI*

*RICOMPATTARE IL PERIMETRO*

**ADEGUAMENTI DELLE STRUTTURE DI COPERTURA PER:**

*ALLINEARSI CON LA LINEA DI GRONDA DEGLI EDIFICI CONTERMINI*

*ALLINEARSI CON LA LINEA DI COLMO DEGLI EDIFICI CONTERMINI*

**NOTE** Grado di intervento 3.

Gli interventi dovranno attenersi alla norme di carattere generale ed alle caratteristiche edilizie previste dal P.I. per la zona A centro storico.



RILIEVO FOTOGRAFICO 1



RILIEVO FOTOGRAFICO 2



<b>PROVINCIA DI</b>	<b>VERONA</b>	<b>CONSISTENZA PATRIMONIO IMMOBILIARE</b>	
<b>SCHEDA</b>		<b>LOCALITA'</b>	<b>CAPOLUOGO</b>
<b>B</b>		<b>EDIFICIO N°</b>	<b>157</b>

<b>EDIFICIO INDIVIDUATO AI SENSI</b>	<i>D.Lgs. 490/99 ex L. 1089/39</i>	<input type="checkbox"/>
	<i>D.Lgs. 490/99 ex L. 1497/39</i>	<input type="checkbox"/>
	<i>L.R. 80/80,art. 4</i>	<input checked="" type="checkbox"/>

<b>NUMERO PIANI</b>	<input type="text" value="1"/>	<b>SUPERFICIE MQ</b>	<input type="text" value="116"/>	<b>VOLUME MC</b>	<input type="text" value="466"/>
---------------------	--------------------------------	----------------------	----------------------------------	------------------	----------------------------------

<b>TIPOLOGIA</b>	<b>CONTESTO AMBIENTALE</b>	<b>CONTESTO URBANISTICO</b>
A CORTE <input type="checkbox"/>	ORTO GIARDINO <input type="checkbox"/>	CENTRO STORICO <input checked="" type="checkbox"/>
A SCHIERA <input type="checkbox"/>	BROLO <input type="checkbox"/>	
IN LINEA <input type="checkbox"/>	PARCO <input type="checkbox"/>	NUCLEO RURALE <input type="checkbox"/>
ADIACENZA <input checked="" type="checkbox"/>	CORTILE <input checked="" type="checkbox"/>	
ISOLATO <input type="checkbox"/>	AGRICOLO <input type="checkbox"/>	ALTRO <input type="checkbox"/>

<b>EPOCA IMPIANTO ORIGINARIO:</b>	<input type="text" value="C"/>
<b>INTERVENTI SUCCESSIVI:</b>	DI MODESTA ENTITA' ..... nessuno
	DI PESANTE ENTITA' ..... nessuno

<b>PARTICOLARI DI RILIEVO:</b>	ARCHITETTONICO ..... nessuno
	SCULTOREO ..... nessuno
	PITTORICO ..... nessuno

<b>CARATTERISTICHE DEI MATERIALI E STATO DI CONSERVAZIONE</b>					
<b>STRUTTURE VERTICALI</b>		<b>STRUTTURE ORIZZONTALI</b>		<b>COPERTURE</b>	
LEGNO <input checked="" type="checkbox"/>	SASSO <input type="checkbox"/>	FERRO <input type="checkbox"/>	C.A. <input type="checkbox"/>	LATERIZIO <input type="checkbox"/>	LAMIERA <input type="checkbox"/>
COTTO <input type="checkbox"/>	ALTRO <input type="checkbox"/>	LATEROCEM <input type="checkbox"/>	LEGNO <input checked="" type="checkbox"/>	LEGNO <input type="checkbox"/>	ALTRO <input checked="" type="checkbox"/>
BUONO <input type="checkbox"/>		BUONO <input type="checkbox"/>		BUONO <input type="checkbox"/>	
MEDIOCRE <input type="checkbox"/>		MEDIOCRE <input type="checkbox"/>		MEDIOCRE <input type="checkbox"/>	
CATTIVO <input checked="" type="checkbox"/>		CATTIVO <input checked="" type="checkbox"/>		CATTIVO <input checked="" type="checkbox"/>	

	<b>BUONO</b>	<b>MEDIOCRE</b>	<b>CATTIVO</b>
<b>STATO DI CONSERVAZIONE DELLE STRUTTURE</b>	<input type="checkbox"/>	<input type="checkbox"/>	<input checked="" type="checkbox"/>
<b>STATO DI CONSERVAZIONE COMPLESSIVO</b>	<input type="checkbox"/>	<input type="checkbox"/>	<input checked="" type="checkbox"/>

<b>DESTINAZIONE D'USO:</b>	<b>ORIGINARIA</b>	Magazzino
	<b>ATTUALE</b>	Deposito

# CONSISTENZA PATRIMONIO IMMOBILIARE – BENI AMBIENTALI

RIFERIMENTO SCHEDA “A”

LOCALITA' **CAPOLUOGO**

EDIFICIO N° **157**

## MODALITA' D'INTERVENTO

**POSIZIONE PLANIMETRICA ORIGINALE**

**SCOSTAMENTI DALLA SAGOMA D'ORIGINE PER:**

*ALLINEARSI CON EDIFICI ESISTENTI*

*RICOMPATTARE IL PERIMETRO*

**ADEGUAMENTI DELLE STRUTTURE DI COPERTURA PER:**

*ALLINEARSI CON LA LINEA DI GRONDA DEGLI EDIFICI CONTERMINI*

*ALLINEARSI CON LA LINEA DI COLMO DEGLI EDIFICI CONTERMINI*

**NOTE** Grado di intervento 3.

Gli interventi dovranno attenersi alla norme di carattere generale ed alle caratteristiche edilizie previste dal P.R.I. per la zona A centro storico.



RILIEVO FOTOGRAFICO 1



RILIEVO FOTOGRAFICO 2



<b>PROVINCIA DI</b>	<b>VERONA</b>	<b>CONSISTENZA PATRIMONIO IMMOBILIARE</b>	
<b>SCHEDA</b>		<b>LOCALITA'</b>	<b>CAPOLUOGO</b>
<b>B</b>		<b>EDIFICIO N°</b>	<b>162</b>

<b>EDIFICIO INDIVIDUATO AI SENSI</b>	<i>D.Lgs. 490/99 ex L. 1089/39</i>	<input type="checkbox"/>
	<i>D.Lgs. 490/99 ex L. 1497/39</i>	<input type="checkbox"/>
	<i>L.R. 80/80, art. 4</i>	<input checked="" type="checkbox"/>

<b>NUMERO PIANI</b>	<input type="text" value="1"/>	<b>SUPERFICIE MQ</b>	<input type="text" value="19"/>	<b>VOLUME MC</b>	<input type="text" value="53"/>
---------------------	--------------------------------	----------------------	---------------------------------	------------------	---------------------------------

<b>TIPOLOGIA</b>	<b>CONTESTO AMBIENTALE</b>	<b>CONTESTO URBANISTICO</b>
A CORTE <input type="checkbox"/>	ORTO GIARDINO <input type="checkbox"/>	CENTRO STORICO <input checked="" type="checkbox"/>
A SCHIERA <input type="checkbox"/>	BROLO <input type="checkbox"/>	
IN LINEA <input type="checkbox"/>	PARCO <input type="checkbox"/>	NUCLEO RURALE <input type="checkbox"/>
ADIACENZA <input checked="" type="checkbox"/>	CORTILE <input checked="" type="checkbox"/>	
ISOLATO <input type="checkbox"/>	AGRICOLO <input type="checkbox"/>	ALTRO <input type="checkbox"/>

<b>EPOCA IMPIANTO ORIGINARIO:</b>	<input type="text" value="B"/>
<b>INTERVENTI SUCCESSIVI:</b>	DI MODESTA ENTITA' ..... nessuno
	DI PESANTE ENTITA' ..... nessuno

<b>PARTICOLARI DI RILIEVO:</b>	ARCHITETTONICO ..... nessuno
	SCULTOREO ..... nessuno
	PITTORICO ..... nessuno

<b>CARATTERISTICHE DEI MATERIALI E STATO DI CONSERVAZIONE</b>					
<b>STRUTTURE VERTICALI</b>		<b>STRUTTURE ORIZZONTALI</b>		<b>COPERTURE</b>	
LEGNO <input type="checkbox"/>	SASSO <input checked="" type="checkbox"/>	FERRO <input type="checkbox"/>	C.A. <input type="checkbox"/>	LATERIZIO <input checked="" type="checkbox"/>	LAMIERA <input type="checkbox"/>
COTTO <input checked="" type="checkbox"/>	ALTRO <input type="checkbox"/>	LATEROCEM <input type="checkbox"/>	LEGNO <input checked="" type="checkbox"/>	LEGNO <input type="checkbox"/>	ALTRO <input type="checkbox"/>
BUONO <input type="checkbox"/>		BUONO <input type="checkbox"/>		BUONO <input type="checkbox"/>	
MEDIOCRE <input checked="" type="checkbox"/>		MEDIOCRE <input checked="" type="checkbox"/>		MEDIOCRE <input checked="" type="checkbox"/>	
CATTIVO <input type="checkbox"/>		CATTIVO <input type="checkbox"/>		CATTIVO <input type="checkbox"/>	

	<b>BUONO</b>	<b>MEDIOCRE</b>	<b>CATTIVO</b>
<b>STATO DI CONSERVAZIONE DELLE STRUTTURE</b>	<input type="checkbox"/>	<input checked="" type="checkbox"/>	<input type="checkbox"/>
<b>STATO DI CONSERVAZIONE COMPLESSIVO</b>	<input type="checkbox"/>	<input checked="" type="checkbox"/>	<input type="checkbox"/>

<b>DESTINAZIONE D'USO:</b>	ORIGINARIA ..... Deposito
	ATTUALE ..... Deposito

# CONSISTENZA PATRIMONIO IMMOBILIARE – BENI AMBIENTALI

RIFERIMENTO SCHEDA “A”

LOCALITA' **CAPOLUOGO**

EDIFICIO N°

**162**

## MODALITA' D'INTERVENTO

**POSIZIONE PLANIMETRICA ORIGINALE**

**SCOSTAMENTI DALLA SAGOMA D'ORIGINE PER:**

*ALLINEARSI CON EDIFICI ESISTENTI*

*RICOMPATTARE IL PERIMETRO*

**ADEGUAMENTI DELLE STRUTTURE DI COPERTURA PER:**

*ALLINEARSI CON LA LINEA DI GRONDA DEGLI EDIFICI CONTERMINI*

*ALLINEARSI CON LA LINEA DI COLMO DEGLI EDIFICI CONTERMINI*

**NOTE** Grado di intervento 3.

Gli interventi dovranno attenersi alla norme di carattere generale ed alle caratteristiche edilizie previste P.I. per la zona A centro storico.



RILIEVO FOTOGRAFICO 1



RILIEVO FOTOGRAFICO 2



<b>PROVINCIA DI</b>	<b>VERONA</b>	<b>CONSISTENZA PATRIMONIO IMMOBILIARE</b>	
<b>SCHEDA</b>		<b>LOCALITA'</b>	<b>CAPOLUOGO</b>
<b>B</b>		<b>EDIFICIO N°</b>	<b>169</b>

<b>EDIFICIO INDIVIDUATO AI SENSI</b>	<i>D.Lgs. 490/99 ex L. 1089/39</i>	<input type="checkbox"/>
	<i>D.Lgs. 490/99 ex L. 1497/39</i>	<input type="checkbox"/>
	<i>L.R. 80/80,art. 4</i>	<input checked="" type="checkbox"/>

<b>NUMERO PIANI</b>	<input type="text" value="1"/>	<b>SUPERFICIE MQ</b>	<input type="text" value="67"/>	<b>VOLUME MC</b>	<input type="text" value="208"/>
---------------------	--------------------------------	----------------------	---------------------------------	------------------	----------------------------------

<b>TIPOLOGIA</b>	<b>CONTESTO AMBIENTALE</b>	<b>CONTESTO URBANISTICO</b>
A CORTE <input type="checkbox"/>	ORTO GIARDINO <input type="checkbox"/>	CENTRO STORICO <input checked="" type="checkbox"/>
A SCHIERA <input type="checkbox"/>	BROLO <input checked="" type="checkbox"/>	NUCLEO RURALE <input type="checkbox"/>
IN LINEA <input type="checkbox"/>	PARCO <input type="checkbox"/>	ALTRO <input type="checkbox"/>
ADIACENZA <input checked="" type="checkbox"/>	CORTILE <input type="checkbox"/>	
ISOLATO <input type="checkbox"/>	AGRICOLO <input type="checkbox"/>	

<b>EPOCA IMPIANTO ORIGINARIO:</b>	<input type="text" value="C"/>
<b>INTERVENTI SUCCESSIVI:</b>	DI MODESTA ENTITA' ..... nessuno
	DI PESANTE ENTITA' ..... nessuno

<b>PARTICOLARI DI RILIEVO:</b>	ARCHITETTONICO ..... nessuno
	SCULTOREO ..... nessuno
	PITTORICO ..... nessuno

<b>CARATTERISTICHE DEI MATERIALI E STATO DI CONSERVAZIONE</b>								
<b>STRUTTURE VERTICALI</b>			<b>STRUTTURE ORIZZONTALI</b>			<b>COPERTURE</b>		
LEGNO <input type="checkbox"/>	SASSO <input type="checkbox"/>	FERRO <input type="checkbox"/>	C.A. <input type="checkbox"/>	LATERIZIO <input checked="" type="checkbox"/>	LAMIERA <input type="checkbox"/>			
COTTO <input type="checkbox"/>	ALTRO <input checked="" type="checkbox"/>	LATEROCEM. <input type="checkbox"/>	LEGNO <input checked="" type="checkbox"/>	LEGNO <input type="checkbox"/>	ALTRO <input type="checkbox"/>			
BUONO <input checked="" type="checkbox"/>		BUONO <input checked="" type="checkbox"/>		BUONO <input checked="" type="checkbox"/>				
MEDIOCRE <input type="checkbox"/>		MEDIOCRE <input type="checkbox"/>		MEDIOCRE <input type="checkbox"/>				
CATTIVO <input type="checkbox"/>		CATTIVO <input type="checkbox"/>		CATTIVO <input type="checkbox"/>				

	<b>BUONO</b>	<b>MEDIOCRE</b>	<b>CATTIVO</b>
<b>STATO DI CONSERVAZIONE DELLE STRUTTURE</b>	<input checked="" type="checkbox"/>	<input type="checkbox"/>	<input type="checkbox"/>
<b>STATO DI CONSERVAZIONE COMPLESSIVO</b>	<input checked="" type="checkbox"/>	<input type="checkbox"/>	<input type="checkbox"/>

<b>DESTINAZIONE D'USO:</b>	<b>ORIGINARIA</b> ..... Portico
	<b>ATTUALE</b> ..... Garage

# CONSISTENZA PATRIMONIO IMMOBILIARE – BENI AMBIENTALI

RIFERIMENTO SCHEDA “A”

LOCALITA' **CAPOLUOGO**

EDIFICIO N°

**169**

## MODALITA' D'INTERVENTO

**POSIZIONE PLANIMETRICA ORIGINALE**

**SCOSTAMENTI DALLA SAGOMA D'ORIGINE PER:**

*ALLINEARSI CON EDIFICI ESISTENTI*

*RICOMPATTARE IL PERIMETRO*

**ADEGUAMENTI DELLE STRUTTURE DI COPERTURA PER:**

*ALLINEARSI CON LA LINEA DI GRONDA DEGLI EDIFICI CONTERMINI*

*ALLINEARSI CON LA LINEA DI COLMO DEGLI EDIFICI CONTERMINI*

**NOTE** Grado di intervento 3.

Gli interventi dovranno attenersi alla norme di carattere generale ed alle caratteristiche edilizie previste dal PI, per la zona A centro storico.



RILIEVO FOTOGRAFICO 1



RILIEVO FOTOGRAFICO 2

