
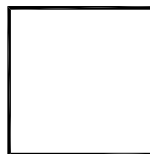


COMUNE DI VALEGGIO SUL MINCIO
Provincia di Verona

PI


Elaborato

 

Scala



**Estratto schedatura edifici non più funzionali alla
conduzione del fondo agricolo ed all'azienda agricola
ad essi collegata**

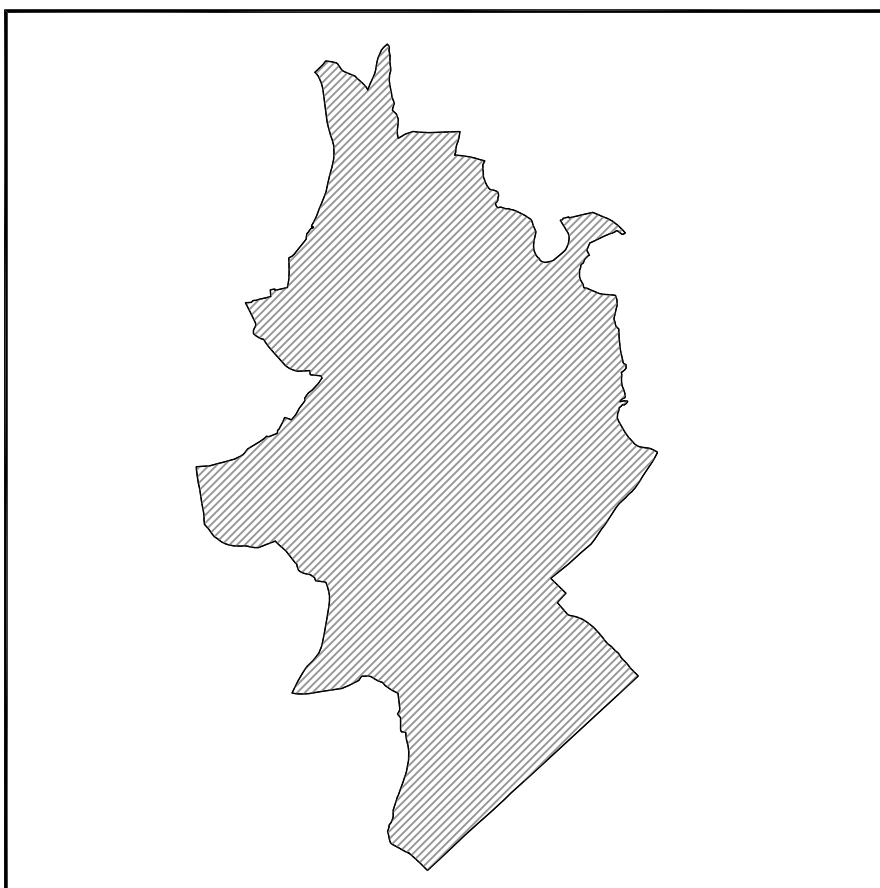

Il Sindaco
Angelo Tosoni

Il Segretario comunale
Giovanni Peruzzi

Settore Urbanistica
Arch. Anna Grazi

Settore Edilizia privata
Arch. Ivo Mazzi

Il progettista
ARCHISTUDIO, Marisa Fantin

GRUPPO DI LAVORO
Marisa Fantin
Irene Pangrazi
Francesca Maccarone

DATA

novembre 2014

PROVINCIA DI VERONA
COMUNE DI VALEGGIO s/M


SCHEDA CENSIMENTO EDIFICI NON PIÙ FUNZIONALI ALLA CONDUZIONE DEL FONDO




LOCALITÀ
EDIFICIO N°

Pozzi
61

ESTRATTO P.I. in scala 1: 5000

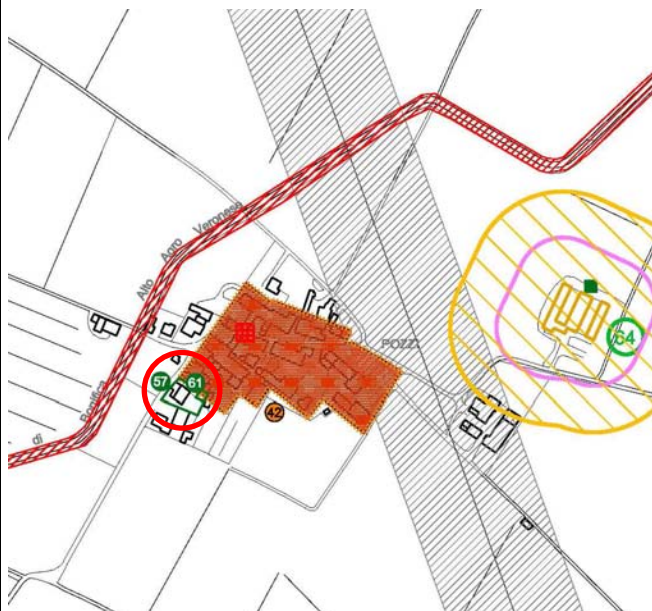

ESTRATTO MAPPA CATASTALE in scala 1: 2000

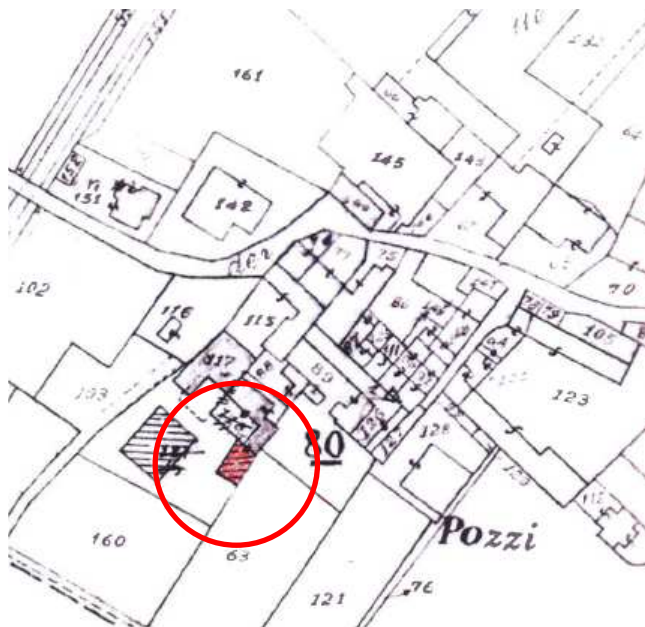

ZONA TERRITORIALE OMOGENEA **E**
FASCIA DI RISPETTO:

STRADALE

FLUVIALE

D.Lgs. 490/99

FOGLIO

37

MAPPALE

121

LOTTO DI PERTINENZA

n.d.






RILIEVO FOTOGRAFICO



PROVINCIA DI VERONA	LOCALITÀ Pozzi
COMUNE DI VALEGGIO s/M	EDIFICIO N° 61

INDIVIDUAZIONE TIPOLOGICA

SISTEMA INSEDIATIVO	SISTEMA TIPOLOGICO
ISOLATO <input checked="" type="checkbox"/>	ISOLATO <input checked="" type="checkbox"/>
NUCLEO 2-3 UNITA' <input type="checkbox"/>	ADIACENTE EDIFICI RURALI <input type="checkbox"/>
CONTRADA <input type="checkbox"/>	ADIACENTE EDIFICI CIVILI <input type="checkbox"/>

TIPOLOGIA	A	B	C	D	E
TIPO					

CARATTERISTICHE DIMENSIONALI E COSTRUTTIVE


NUMERO PIANI 1	SUPERFICIE MQ. 85			VOLUME MC. 460					
	ELEMENTI DI RILIEVO			STATO DI CONSERVAZIONE			ELEMENTI ESTRANEI		
	SI	NO	Parti	BUONO	MEDIO	CATTIVO	SI	NO	Parti
MURATURE PERIMETRALI	<input type="checkbox"/>	<input checked="" type="checkbox"/>	<input type="checkbox"/>	<input type="checkbox"/>	<input checked="" type="checkbox"/>	<input type="checkbox"/>	<input type="checkbox"/>	<input checked="" type="checkbox"/>	<input type="checkbox"/>
MURATURE INTERNE	<input type="checkbox"/>	<input type="checkbox"/>	<input type="checkbox"/>	<input type="checkbox"/>	<input type="checkbox"/>	<input type="checkbox"/>	<input type="checkbox"/>	<input type="checkbox"/>	<input type="checkbox"/>
SOLAI	<input type="checkbox"/>	<input type="checkbox"/>	<input type="checkbox"/>	<input type="checkbox"/>	<input type="checkbox"/>	<input type="checkbox"/>	<input type="checkbox"/>	<input type="checkbox"/>	<input type="checkbox"/>
COPERTURA	<input type="checkbox"/>	<input checked="" type="checkbox"/>	<input type="checkbox"/>	<input type="checkbox"/>	<input checked="" type="checkbox"/>	<input type="checkbox"/>	<input type="checkbox"/>	<input checked="" type="checkbox"/>	<input type="checkbox"/>
FINITURE	<input type="checkbox"/>	<input checked="" type="checkbox"/>	<input type="checkbox"/>	<input type="checkbox"/>	<input checked="" type="checkbox"/>	<input type="checkbox"/>	<input type="checkbox"/>	<input checked="" type="checkbox"/>	<input type="checkbox"/>

INDICAZIONI PER IL RECUPERO

TIPO D'INTERVENTO	
GRADO DI PROTEZIONE	3b

ENTITÀ DEL RECUPERO	100% DELLA CUBATURA
----------------------------	----------------------------

MODALITÀ D'INTERVENTO	
POSIZIONE PLANIMETRICA ORIGINALE	<input checked="" type="checkbox"/>
PICCOLI SCOSTAMENTI DALLA SAGOMA D'ORIGINE PER :	
RISPETTARE DISTANZE DA EDIFICI	<input type="checkbox"/>
RISPETTARE DISTANZE DA STRADE	<input type="checkbox"/>
RICOMPATTARE IL PERIMETRO	<input type="checkbox"/>
ALLINEAMENTO CON LE FACCIATE DEGLI EDIFICI CONTERMINI	<input type="checkbox"/>
ALLINEAMENTO CON LA LINEA DI GRONDA DEGLI EDIFICI CONTERMINI	<input type="checkbox"/>
ALLINEAMENTO CON LA LINEA DI COLMO DEGLI EDIFICI CONTERMINI	<input type="checkbox"/>

TIPOLOGIA DI PROGETTO	B	DESTINAZIONE EDILIZIA
TIPO		RESIDENZIALE

NOTE
 Gli interventi dovranno attenersi alle norme di carattere generale ed alle caratteristiche edilizie previste dal P.I. per la zona E.

PROVINCIA DI VERONA
COMUNE DI VALEGGIO s/M


SCHEDA CENSIMENTO EDIFICI NON PIÙ FUNZIONALI ALLA CONDUZIONE DEL FONDO



LOCALITÀ
EDIFICIO N°

Casa Sarti
62

ESTRATTO P.I. in scala 1: 5000

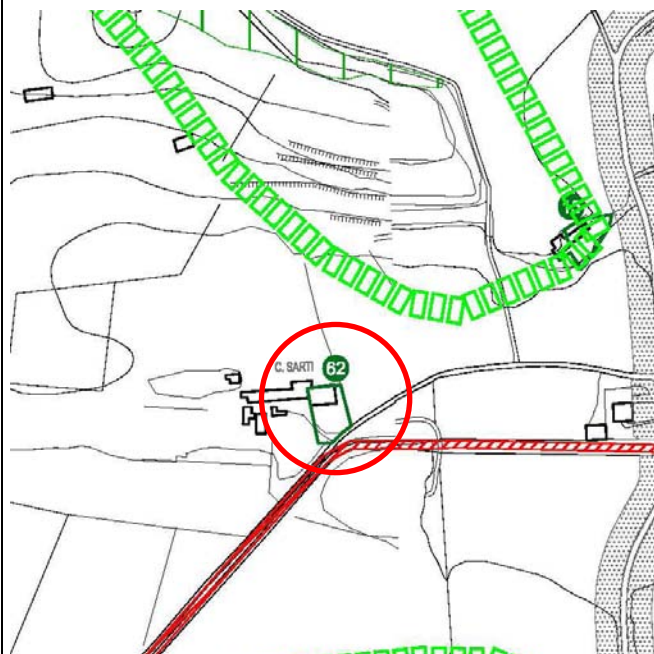

ZONA TERRITORIALE OMOGENEA **E**
FASCIA DI RISPETTO: **ALLEVAMENTI**

STRADALE

FLUVIALE

D.Lgs. 490/99

ESTRATTO MAPPA CATASTALE in scala 1: 2000



FOGLIO

16

MAPPALE

664

LOTTO DI PERTINENZA

365 mq

RILIEVO FOTOGRAFICO



PROVINCIA DI VERONA	LOCALITÀ Casa Sarti
COMUNE DI VALEGGIO s/M	EDIFICIO N° 62

INDIVIDUAZIONE TIPOLOGICA

SISTEMA INSEDIATIVO		SISTEMA TIPOLOGICO	
ISOLATO	<input checked="" type="checkbox"/>	ISOLATO	<input checked="" type="checkbox"/>
NUCLEO 2-3 UNITA'	<input type="checkbox"/>	ADIACENTE EDIFICI RURALI	<input type="checkbox"/>
CONTRADA	<input type="checkbox"/>	ADIACENTE EDIFICI CIVILI	<input type="checkbox"/>

TIPOLOGIA	A	B	C	D	E
TIPO					

CARATTERISTICHE DIMENSIONALI E COSTRUTTIVE

NUMERO PIANI 1	SUPERFICIE MQ. 162,78			VOLUME MC. 514,29					
	ELEMENTI DI RILIEVO			STATO DI CONSERVAZIONE			ELEMENTI ESTRANEI		
	SI	NO	Parti	BUONO	MEDIO	CATTIVO	SI	NO	Parti
MURATURE PERIMETRALI	<input type="checkbox"/>	<input checked="" type="checkbox"/>	<input type="checkbox"/>	<input type="checkbox"/>	<input checked="" type="checkbox"/>	<input type="checkbox"/>	<input checked="" type="checkbox"/>	<input type="checkbox"/>	<input type="checkbox"/>
MURATURE INTERNE	<input type="checkbox"/>	<input type="checkbox"/>	<input type="checkbox"/>	<input type="checkbox"/>	<input type="checkbox"/>	<input type="checkbox"/>	<input type="checkbox"/>	<input type="checkbox"/>	<input type="checkbox"/>
SOLAI	<input type="checkbox"/>	<input type="checkbox"/>	<input type="checkbox"/>	<input type="checkbox"/>	<input type="checkbox"/>	<input type="checkbox"/>	<input type="checkbox"/>	<input type="checkbox"/>	<input type="checkbox"/>
COPERTURA	<input type="checkbox"/>	<input checked="" type="checkbox"/>	<input type="checkbox"/>	<input type="checkbox"/>	<input checked="" type="checkbox"/>	<input type="checkbox"/>	<input type="checkbox"/>	<input checked="" type="checkbox"/>	<input type="checkbox"/>
FINITURE	<input type="checkbox"/>	<input checked="" type="checkbox"/>	<input type="checkbox"/>	<input type="checkbox"/>	<input type="checkbox"/>	<input checked="" type="checkbox"/>	<input checked="" type="checkbox"/>	<input type="checkbox"/>	<input type="checkbox"/>

INDICAZIONI PER IL RECUPERO

TIPO D'INTERVENTO	
GRADO DI PROTEZIONE	3b

ENTITÀ DEL RECUPERO	100% DELLA CUBATURA
----------------------------	----------------------------

MODALITÀ D'INTERVENTO	
POSIZIONE PLANIMETRICA ORIGINALE	<input checked="" type="checkbox"/>
PICCOLI SCOSTAMENTI DALLA SAGOMA D'ORIGINE PER :	
RISPETTARE DISTANZE DA EDIFICI	<input type="checkbox"/>
RISPETTARE DISTANZE DA STRADE	<input type="checkbox"/>
RICOMPATTARE IL PERIMETRO	<input type="checkbox"/>
ALLINEAMENTO CON LE FACCIATE DEGLI EDIFICI CONTERMINI	<input type="checkbox"/>
ALLINEAMENTO CON LA LINEA DI GRONDA DEGLI EDIFICI CONTERMINI	<input type="checkbox"/>
ALLINEAMENTO CON LA LINEA DI COLMO DEGLI EDIFICI CONTERMINI	<input type="checkbox"/>

TIPOLOGIA DI PROGETTO	B	DESTINAZIONE EDILIZIA
TIPO		RESIDENZIALE

NOTE
Gli interventi dovranno attenersi alle norme di carattere generale ed alle caratteristiche edilizie previste dal P.I. per la zona E.

PROVINCIA DI VERONA
COMUNE DI VALEGGIO s/M


SCHEDA CENSIMENTO EDIFICI NON PIÙ FUNZIONALI ALLA CONDUZIONE DEL FONDO




LOCALITÀ
EDIFICIO N°

Gherla
63

ESTRATTO P.I. in scala 1: 5000

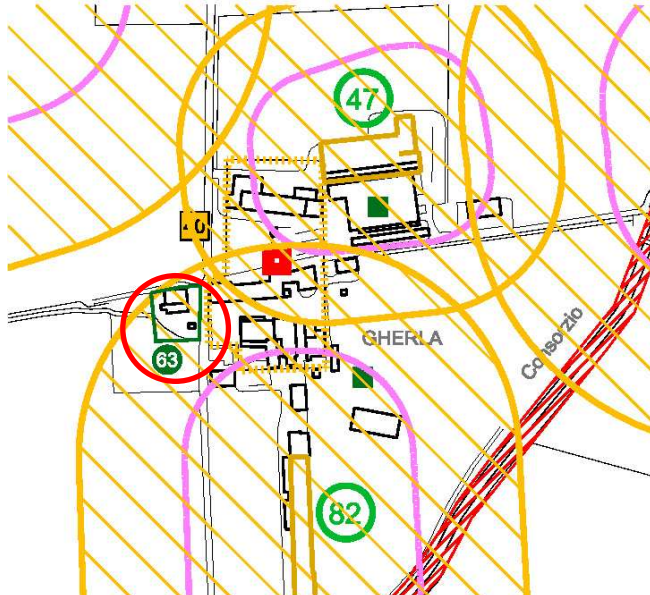

ESTRATTO MAPPA CATASTALE in scala 1: 2000

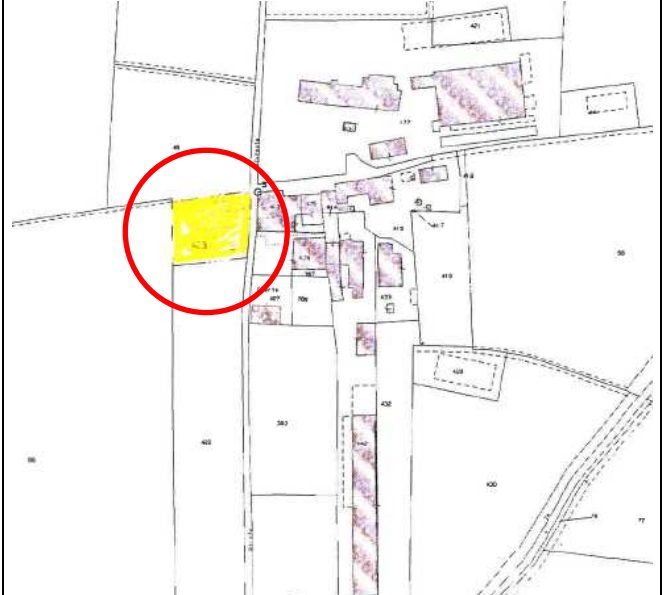

ZONA TERRITORIALE OMOGENEA **E**
FASCIA DI RISPETTO: **ALLEVAMENTI**

STRADALE

FLUVIALE

D.Lgs. 490/99

FOGLIO

38


MAPPALE

423

LOTTO DI PERTINENZA

1584 mq

RILIEVO FOTOGRAFICO

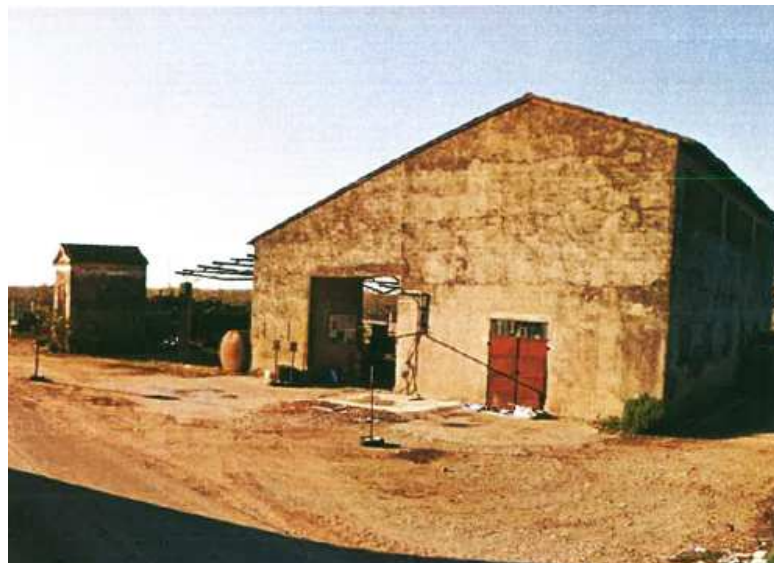

PROVINCIA DI VERONA	LOCALITÀ Gherla
COMUNE DI VALEGGIO s/M	EDIFICIO N° 63

INDIVIDUAZIONE TIPOLOGICA

SISTEMA INSEDIATIVO		SISTEMA TIPOLOGICO	
ISOLATO	<input checked="" type="checkbox"/>	ISOLATO	<input checked="" type="checkbox"/>
NUCLEO 2-3 UNITA'	<input type="checkbox"/>	ADIACENTE EDIFICI RURALI	<input type="checkbox"/>
CONTRADA	<input type="checkbox"/>	ADIACENTE EDIFICI CIVILI	<input type="checkbox"/>

TIPOLOGIA	A	B	C	D	E
TIPO					

CARATTERISTICHE DIMENSIONALI E COSTRUTTIVE

NUMERO PIANI 1	SUPERFICIE MQ. 249,42			VOLUME MC. 1051,88					
	ELEMENTI DI RILIEVO			STATO DI CONSERVAZIONE			ELEMENTI ESTRANEI		
	SI	NO	Parti	BUONO	MEDIO	CATTIVO	SI	NO	Parti
MURATURE PERIMETRALI	<input type="checkbox"/>	<input checked="" type="checkbox"/>	<input type="checkbox"/>	<input type="checkbox"/>	<input checked="" type="checkbox"/>	<input type="checkbox"/>	<input type="checkbox"/>	<input checked="" type="checkbox"/>	<input type="checkbox"/>
MURATURE INTERNE	<input type="checkbox"/>	<input type="checkbox"/>	<input type="checkbox"/>	<input type="checkbox"/>	<input type="checkbox"/>	<input type="checkbox"/>	<input type="checkbox"/>	<input type="checkbox"/>	<input type="checkbox"/>
SOLAI	<input type="checkbox"/>	<input type="checkbox"/>	<input type="checkbox"/>	<input type="checkbox"/>	<input type="checkbox"/>	<input type="checkbox"/>	<input type="checkbox"/>	<input type="checkbox"/>	<input type="checkbox"/>
COPERTURA	<input type="checkbox"/>	<input checked="" type="checkbox"/>	<input type="checkbox"/>	<input type="checkbox"/>	<input checked="" type="checkbox"/>	<input type="checkbox"/>	<input type="checkbox"/>	<input checked="" type="checkbox"/>	<input type="checkbox"/>
FINITURE	<input type="checkbox"/>	<input checked="" type="checkbox"/>	<input type="checkbox"/>	<input type="checkbox"/>	<input type="checkbox"/>	<input checked="" type="checkbox"/>	<input type="checkbox"/>	<input checked="" type="checkbox"/>	<input type="checkbox"/>

INDICAZIONI PER IL RECUPERO

TIPO D'INTERVENTO	
GRADO DI PROTEZIONE	3a

ENTITÀ DEL RECUPERO	100% DELLA CUBATURA
----------------------------	----------------------------

MODALITÀ D'INTERVENTO	
POSIZIONE PLANIMETRICA ORIGINALE	<input checked="" type="checkbox"/>
PICCOLI SCOSTAMENTI DALLA SAGOMA D'ORIGINE PER :	
RISPETTARE DISTANZE DA EDIFICI	<input type="checkbox"/>
RISPETTARE DISTANZE DA STRADE	<input type="checkbox"/>
RICOMPATTARE IL PERIMETRO	<input type="checkbox"/>
ALLINEAMENTO CON LE FACCIATE DEGLI EDIFICI CONTERMINI	<input type="checkbox"/>
ALLINEAMENTO CON LA LINEA DI GRONDA DEGLI EDIFICI CONTERMINI	<input type="checkbox"/>
ALLINEAMENTO CON LA LINEA DI COLMO DEGLI EDIFICI CONTERMINI	<input type="checkbox"/>

TIPOLOGIA DI PROGETTO	B	DESTINAZIONE EDILIZIA
TIPO		RESIDENZIALE

NOTE
Trattandosi di edificio in fascia di rispetto allevamenti è consentito solo il cambio d'uso. Gli interventi dovranno attenersi alle norme del PI sulla zona E. L'intervento deve prevedere il restauro del capitello.

PROVINCIA DI VERONA
COMUNE DI VALEGGIO s/M


SCHEDA CENSIMENTO EDIFICI NON PIÙ FUNZIONALI ALLA CONDUZIONE DEL FONDO



LOCALITÀ
EDIFICIO N°

Gardoni
64

ESTRATTO P.I. in scala 1: 5000

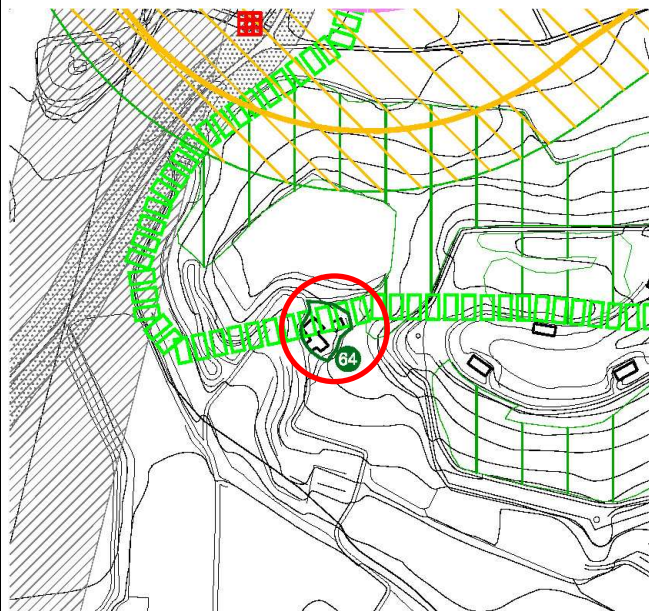

ZONA TERRITORIALE OMOGENEA **E**
FASCIA DI RISPETTO: **ALLEVAMENTI**

STRADALE

FLUVIALE

D.Lgs. 490/99

ESTRATTO MAPPA CATASTALE in scala 1: 2000



FOGLIO

17

MAPPALE

97

LOTTO DI PERTINENZA

n.d.

RILIEVO FOTOGRAFICO



PROVINCIA DI VERONA	LOCALITÀ Gardoni
COMUNE DI VALEGGIO s/M	EDIFICIO N° 64

INDIVIDUAZIONE TIPOLOGICA

SISTEMA INSEDIATIVO	SISTEMA TIPOLOGICO
ISOLATO <input checked="" type="checkbox"/>	ISOLATO <input checked="" type="checkbox"/>
NUCLEO 2-3 UNITA' <input type="checkbox"/>	ADIACENTE EDIFICI RURALI <input type="checkbox"/>
CONTRADA <input type="checkbox"/>	ADIACENTE EDIFICI CIVILI <input type="checkbox"/>

TIPOLOGIA	A	B	C	D	E
TIPO					

CARATTERISTICHE DIMENSIONALI E COSTRUTTIVE

NUMERO PIANI 1	SUPERFICIE MQ. 70			VOLUME MC. 420					
	ELEMENTI DI RILIEVO			STATO DI CONSERVAZIONE			ELEMENTI ESTRANEI		
	SI	NO	Parti	BUONO	MEDIO	CATTIVO	SI	NO	Parti
MURATURE PERIMETRALI	<input type="checkbox"/>	<input checked="" type="checkbox"/>	<input type="checkbox"/>	<input type="checkbox"/>	<input checked="" type="checkbox"/>	<input type="checkbox"/>	<input type="checkbox"/>	<input checked="" type="checkbox"/>	<input type="checkbox"/>
MURATURE INTERNE	<input type="checkbox"/>	<input type="checkbox"/>	<input type="checkbox"/>	<input type="checkbox"/>	<input type="checkbox"/>	<input type="checkbox"/>	<input type="checkbox"/>	<input type="checkbox"/>	<input type="checkbox"/>
SOLAI	<input type="checkbox"/>	<input type="checkbox"/>	<input type="checkbox"/>	<input type="checkbox"/>	<input type="checkbox"/>	<input type="checkbox"/>	<input type="checkbox"/>	<input type="checkbox"/>	<input type="checkbox"/>
COPERTURA	<input type="checkbox"/>	<input checked="" type="checkbox"/>	<input type="checkbox"/>	<input type="checkbox"/>	<input checked="" type="checkbox"/>	<input type="checkbox"/>	<input type="checkbox"/>	<input checked="" type="checkbox"/>	<input type="checkbox"/>
FINITURE	<input type="checkbox"/>	<input checked="" type="checkbox"/>	<input type="checkbox"/>	<input type="checkbox"/>	<input type="checkbox"/>	<input checked="" type="checkbox"/>	<input type="checkbox"/>	<input checked="" type="checkbox"/>	<input type="checkbox"/>

INDICAZIONI PER IL RECUPERO

TIPO D'INTERVENTO	
GRADO DI PROTEZIONE	3b

ENTITÀ DEL RECUPERO	100% DELLA CUBATURA
----------------------------	----------------------------

MODALITÀ D'INTERVENTO	
POSIZIONE PLANIMETRICA ORIGINALE	<input type="checkbox"/>
PICCOLI SCOSTAMENTI DALLA SAGOMA D'ORIGINE PER :	
RISPETTARE DISTANZE DA EDIFICI	<input type="checkbox"/>
RISPETTARE DISTANZE DA STRADE	<input type="checkbox"/>
RICOMPATTARE IL PERIMETRO	<input checked="" type="checkbox"/>
ALLINEAMENTO CON LE FACCIATE DEGLI EDIFICI CONTERMINI	<input type="checkbox"/>
ALLINEAMENTO CON LA LINEA DI GRONDA DEGLI EDIFICI CONTERMINI	<input type="checkbox"/>
ALLINEAMENTO CON LA LINEA DI COLMO DEGLI EDIFICI CONTERMINI	<input type="checkbox"/>

TIPOLOGIA DI PROGETTO	B	DESTINAZIONE EDILIZIA
TIPO		RESIDENZIALE

NOTE
Gli interventi dovranno attenersi alle norme di carattere generale ed alle caratteristiche edilizie previste dal P.I. per attenersi alle norme del PI sulla zona E.