

COMUNE DI VALEGGIO SUL MINCIO
Provincia di Verona

PI

Elaborato

1


e

Scala

1:5.000

VARIANTE N. 1
AL PRIMO PIANO DEGLI INTERVENTI

ESTRATTO ZONIZZAZIONE
TAVOLA 1 e – INTERO TERRITORIO COMUNALE

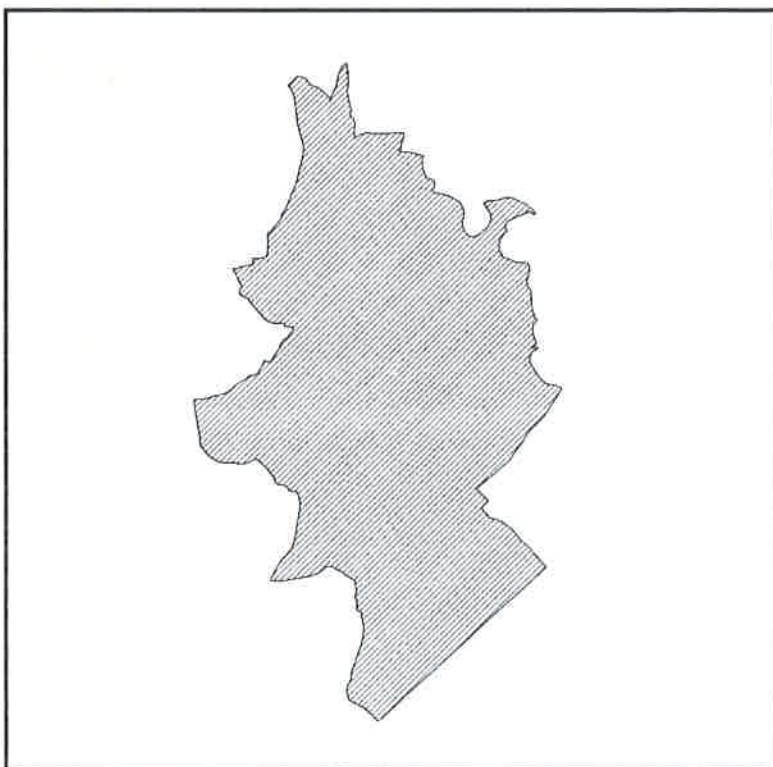

Il Sindaco
Angelo Tosoni

L'Assessore all'Urbanistica
Marco Dal Forno

Il Segretario Comunale
Dott. Giovanni Peruzzi

Il Progettista
Arch. Anna Grazi
Responsabile Settore Urbanistica


ORDINE
degli
ARCHITETTI
PIANIFICATORI
PAESAGGISTI
CONSERVATORI
della provincia di
VERONA 

Anna Federica Grazi
n° 934
sezione A
settore architettura
ARCHITETTO


DATA

15 Luglio 2015

ESTRATTO TAVOLA 1 e – scala 1:5.000

STATO VIGENTE

(D.C.C. N. 44 del 28.05.2015)

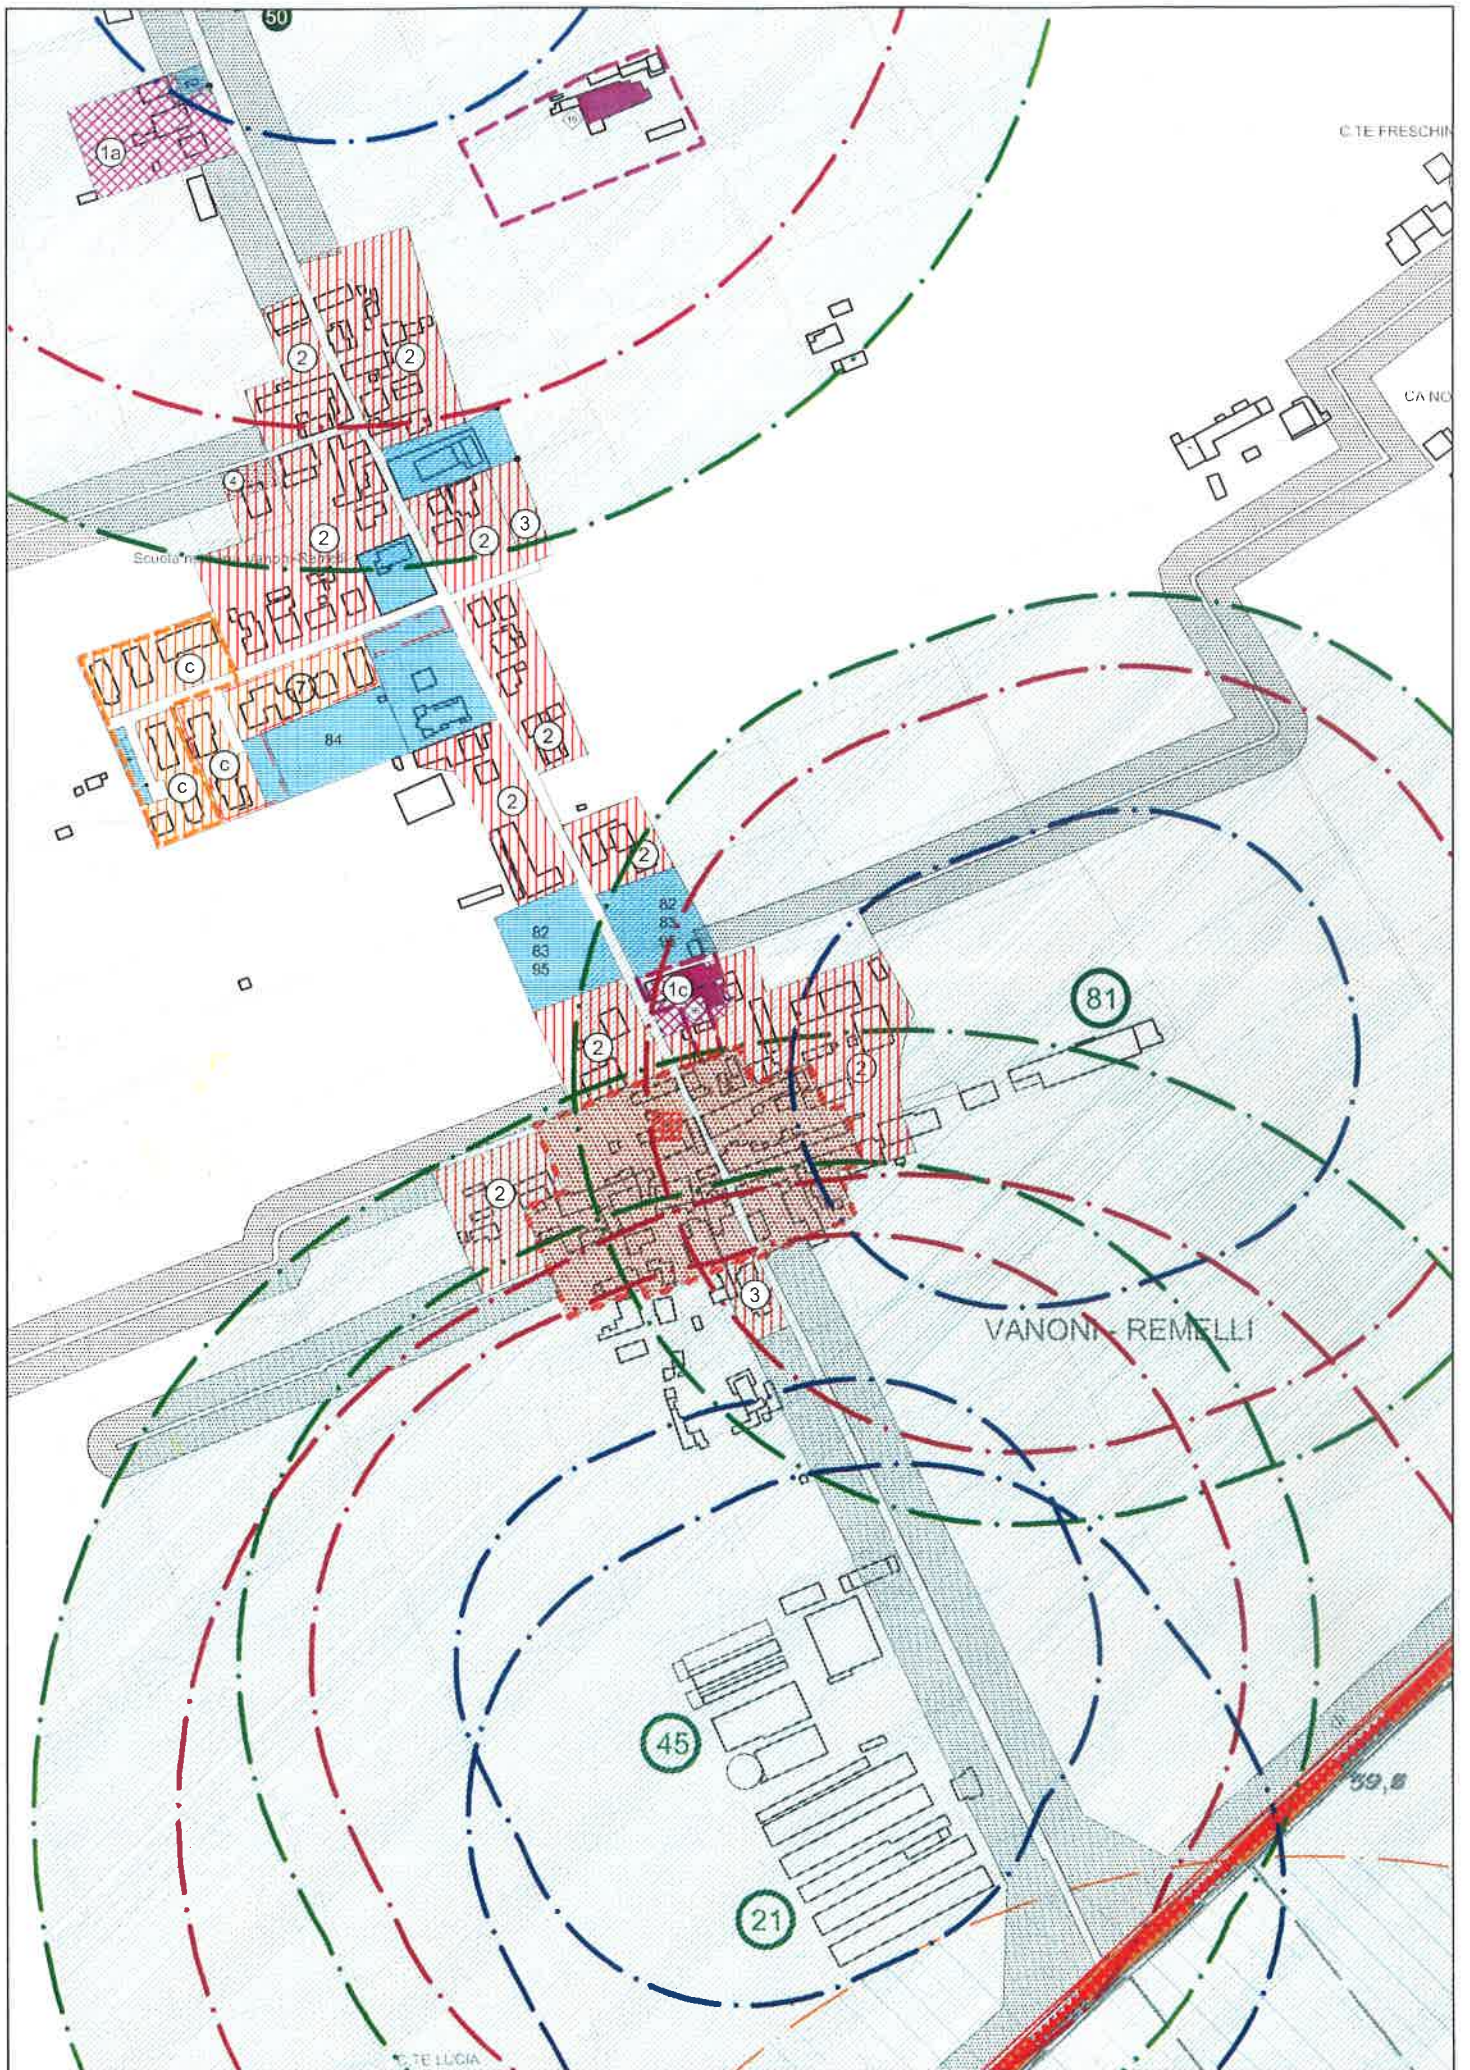

ESTRATTO TAVOLA 1 e – scala 1:5.000

VARIANTE

