

COMUNE DI VALEGGIO SUL MINCIO
Provincia di Verona

PI

Elaborato

1

e

Scala

1:5.000

VARIANTE N. 1
AL PRIMO PIANO DEGLI INTERVENTI

ESTRATTO ZONIZZAZIONE
TAVOLA 1 e – INTERO TERRITORIO COMUNALE



Il Sindaco
Angelo Tosoni

L'Assessore all'Urbanistica
Marco Dal Forno

Il Segretario Comunale
Dott. Giovanni Peruzzi

Il Progettista
Arch. Anna Grazi
Responsabile Settore Urbanistica

ORDINE
degli
ARCHITETTI
PIANIFICATORI
PAESAGGISTI
CONSERVATORI
della provincia di
VERONA

Anna Federica Grazi
n° 934
sezione A
settore architettura
ARCHITETTO

DATA

15 Luglio 2015


APPROVATO CON DELIBERAZIONE
DI CONSIGLIO COMUNALE
N. 78 DEL 29/10/2015



ESTRATTO TAVOLA 1 e – scala 1:5.000

STATO VIGENTE

(D.C.C. N. 44 del 28.05.2015)

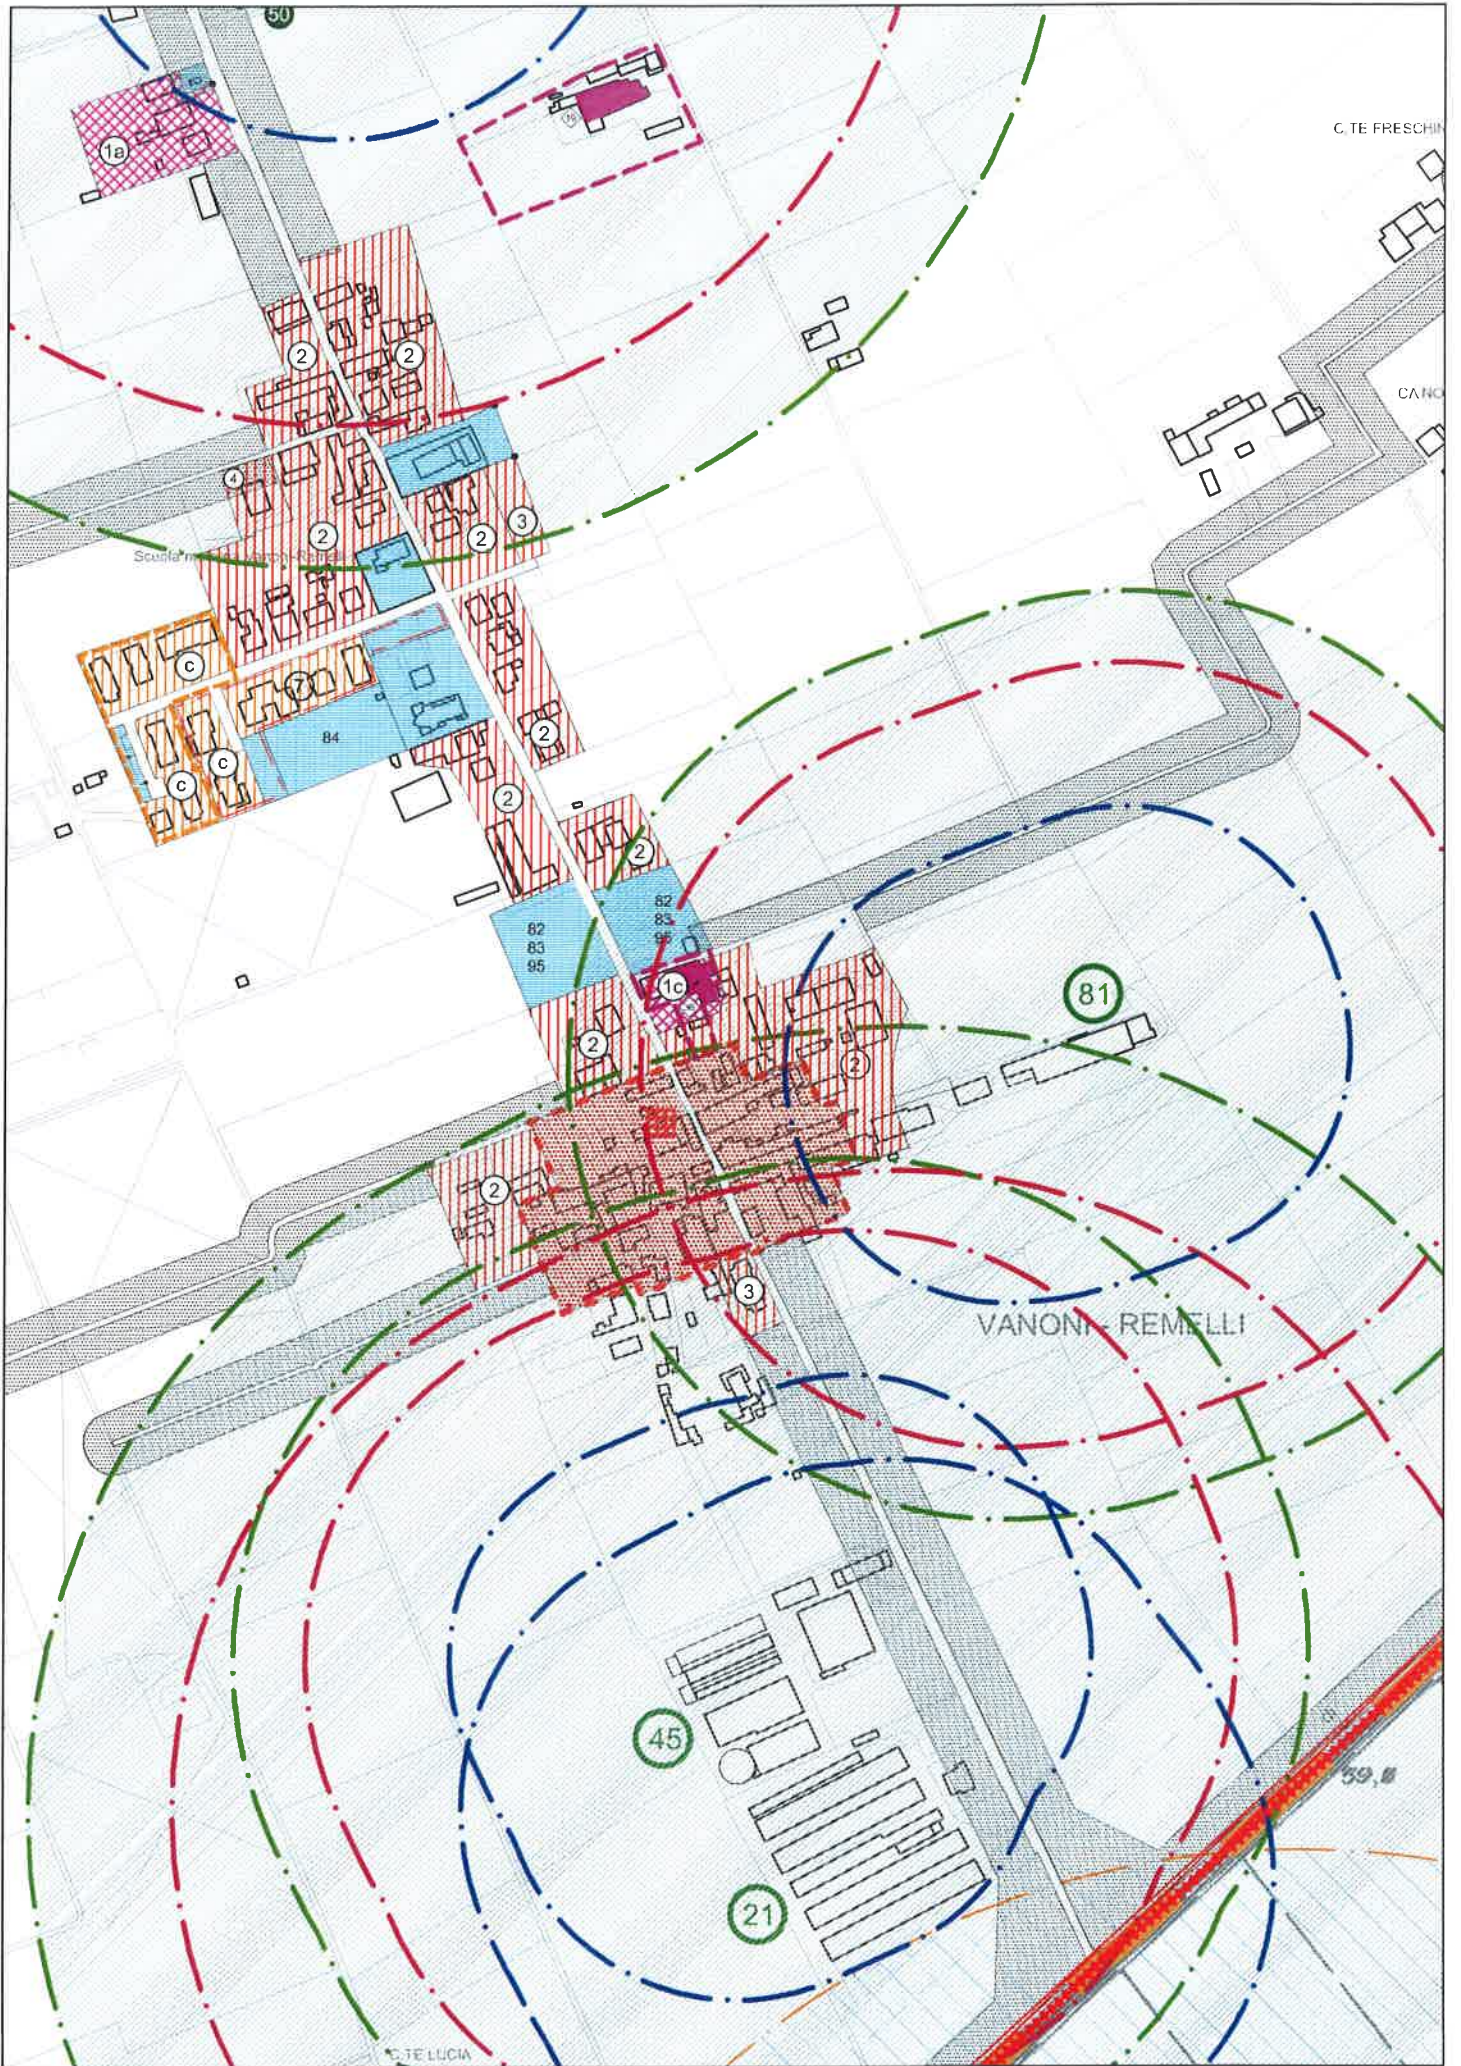

ESTRATTO TAVOLA 1 e – scala 1:5.000

VARIANTE

