

**COMUNE DI VALEGGIO SUL MINCIO**  
Provincia di Verona

**PI**

Elaborato

**2**

**e**

Scala

**1:2.000**

**VARIANTE N. 1**  
**AL PRIMO PIANO DEGLI INTERVENTI**

**ESTRATTO ZONIZZAZIONE**  
**TAVOLA 2 e – ZONE SIGNIFICATIVE**



Il Sindaco  
Angelo Tosoni

L'Assessore all'Urbanistica  
Marco Dal Forno

Il Segretario Comunale  
Dott. Giovanni Peruzzi

Il Progettista  
Arch. Anna Grazi  
Responsabile Settore Urbanistica

**ORDINE**  
degli  
**ARCHITETTI**  
**PIANIFICATORI**  
**PAESAGGISTI**  
**CONSERVATORI**  
della provincia di  
**VERONA**

**Anna Federica Grazi**  
n° 934  
sezione A  
settore architettura  
**ARCHITETTO**

APPROVATO CON DELIBERAZIONE  
DI CONSIGLIO COMUNALE  
N. 78 DEL 29/10/2015




DATA

15 Luglio 2015

# **ESTRATTO TAVOLA 2 e – scala 1:2.000**

STATO VIGENTE

(D.C.C. N. 44 del 28.05.2015)

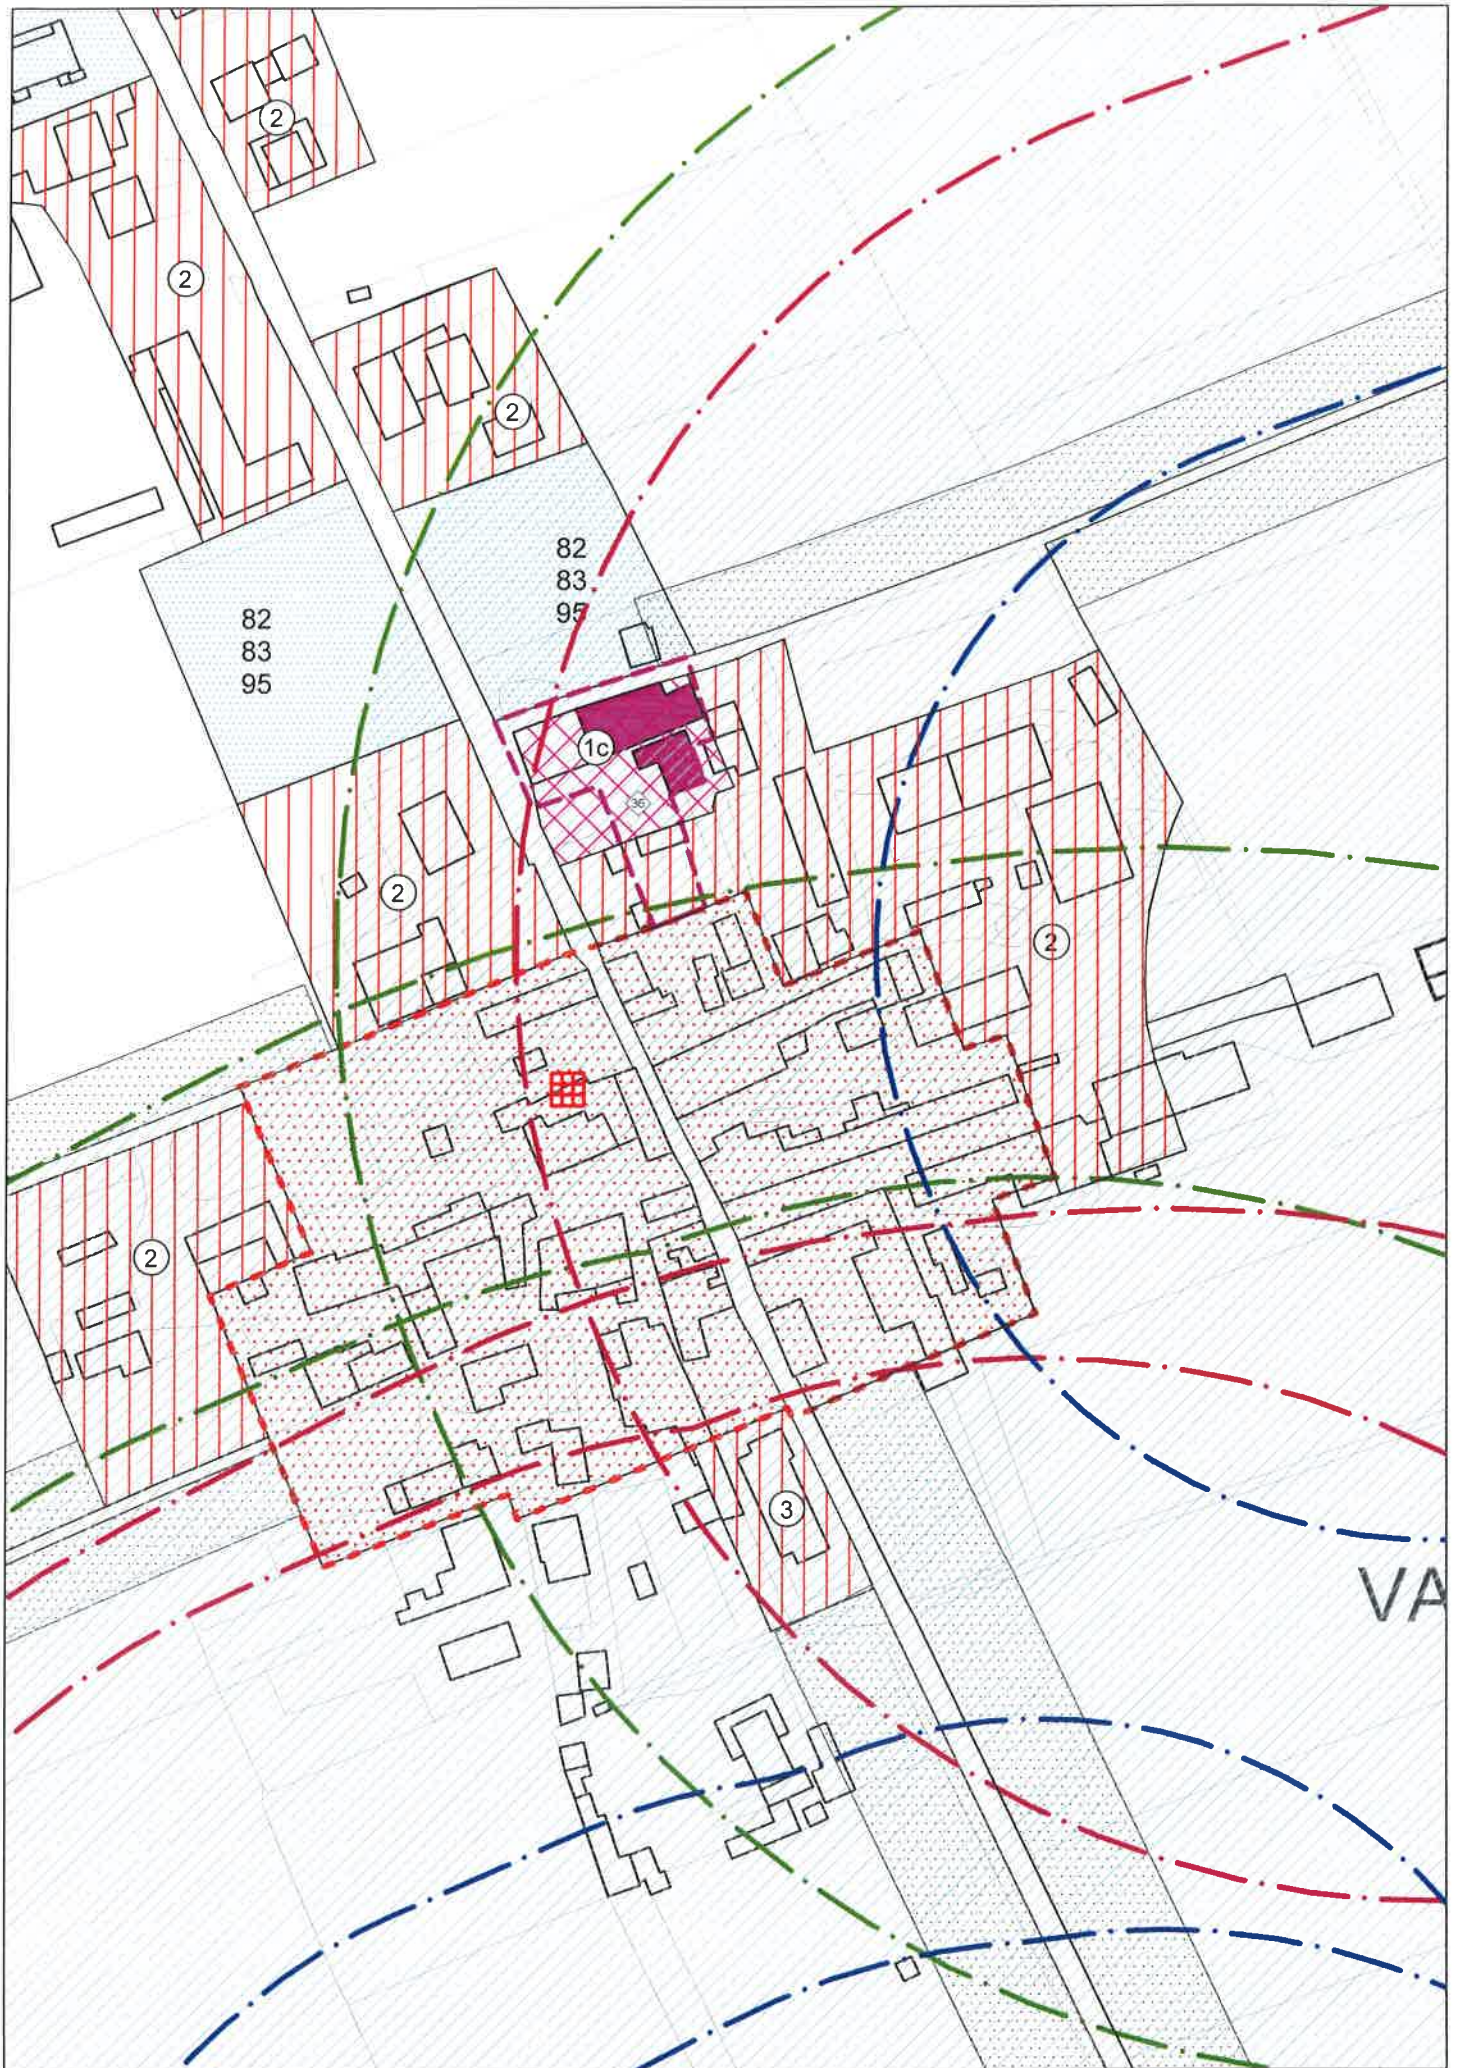

# **ESTRATTO TAVOLA 2 e – scala 1:2.000**

VARIANTE

