RILIEVO STATO ATTUALE - SC. 1:250

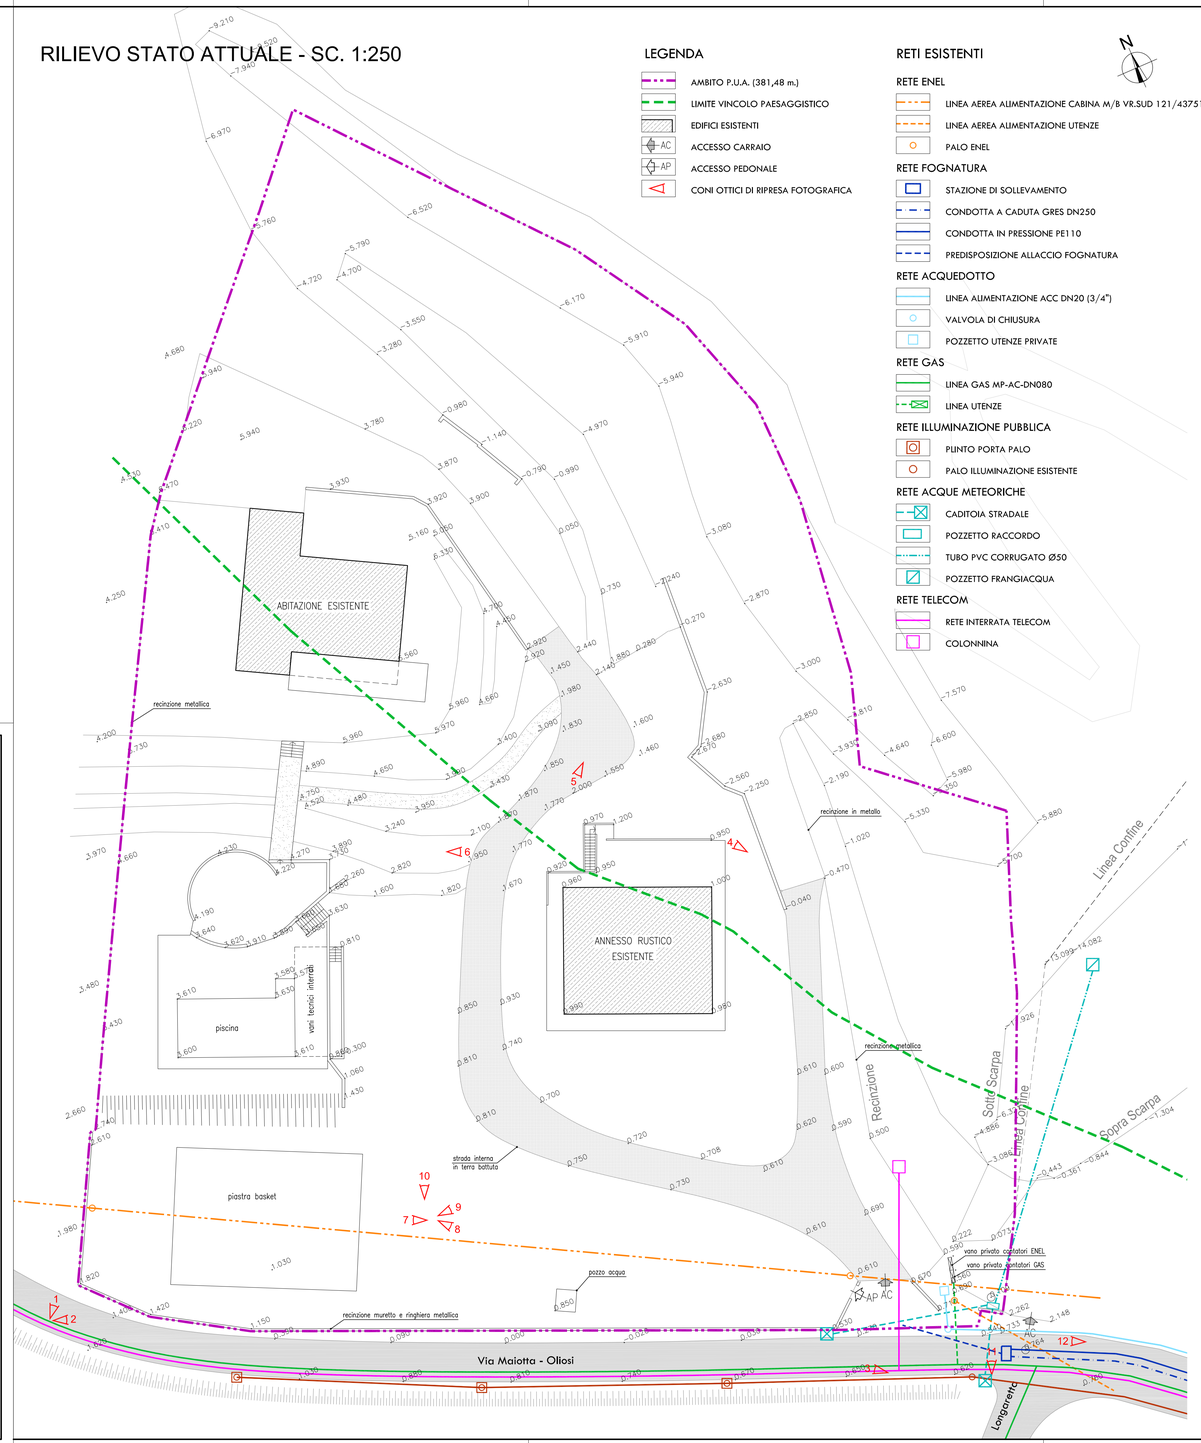

LEGENDA

- AMBITO P.U.A. (381,48 m.)
- LIMITE VINCOLO PAESAGGISTICO
- EDIFICI ESISTENTI
- AC — ACCESSO CARRAIO
- AP — ACCESSO PEDONALE
- CONI OTTICI DI RIPRESA FOTOGRAFICA

RETI ESISTENTI

RETE ENEL
- LINEA AEREA ALIMENTAZIONE CABINA M/B VR.SUD 121/43751
- LINEA AEREA ALIMENTAZIONE UTENZE
- PALO ENEL

RETE FOGNATURA
- STAZIONE DI SOLLEVAMENTO
- CONDOTTA A CADUTA GRES DN250
- CONDOTTA IN PRESSIONE PE110
- PREDISPOSIZIONE ALLACCIO FOGNATURA

RETE ACQUEDOTTO
- LINEA ALIMENTAZIONE ACC DN20 (3/4")
- VALVOLA DI CHIUSURA
- POZZETTO UTENZE PRIVATE

RETE GAS
- LINEA GAS MP-AC-DN080
- LINEA UTENZE

RETE ILLUMINAZIONE PUBBLICA
- PLINTO PORTA PALO
- PALO ILLUMINAZIONE ESISTENTE

RETE ACQUE METEORICHE
- CADITOIA STRADALE
- POZZETTO RACCORDO
- TUBO PVC CORRUGATO Ø50
- POZZETTO FRANGIACQUA

RETE TELECOM
- RETE INTERRATA TELECOM
- COLONNINA

GIANLUCA BELLIGOLI STUDIO s.a.s.
Via Bengasi n.5
37134 - Verona
tel. 324 8025907
studiobelligoli@gmail.com

comune
VALEGGIO SUL MINCIO

provincia
VERONA

TAV. 3/9

RILIEVO STATO ATTUALE CON INFRASTRUTTURE E RETI ESISTENTI, RIPRESE FOTOGRAFICHE.

oggetto
P.U.A. SANTA LUCIA
PIANO DI LOTTIZZAZIONE DENOMINATO SANTA LUCIA, IN COMUNE DI VALEGGIO SUL MINCIO
LOCALITÀ SANTA LUCIA AI MONTI, VIA MAIOTTA-OLIOSI

richiedenti/proprietari
FERRARI GRAZIANO
firma

progettazione
ARCH. MASSIMO FORNALÈ
timbro e firma

direzione lavori
GEOM. GIANLUCA BELLIGOLI
timbro e firma

scala disegno
varie

data
08/02/2018

.1

.2

.3

.4

.5

.6

.7

.8

.9

.10

.11

.12