




FL-04 sezione 07 - sterri
1:100

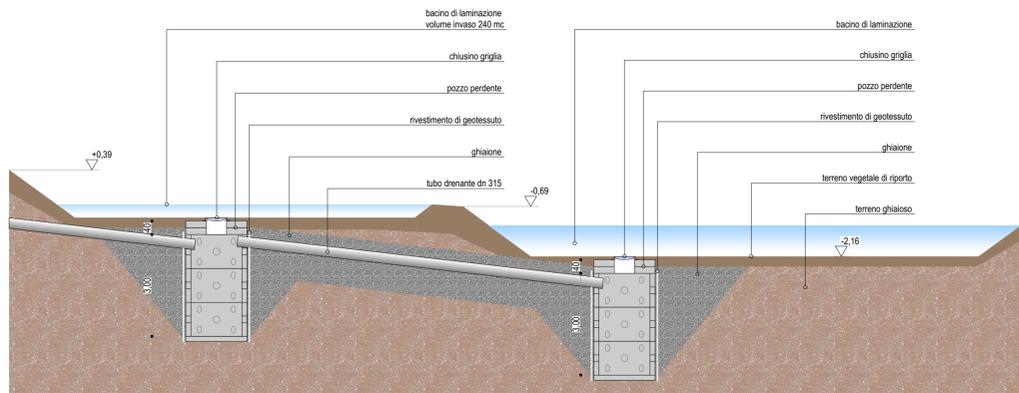

FL-04 sezione 07 - pozzi perdenti e bacino di laminazione
1:100

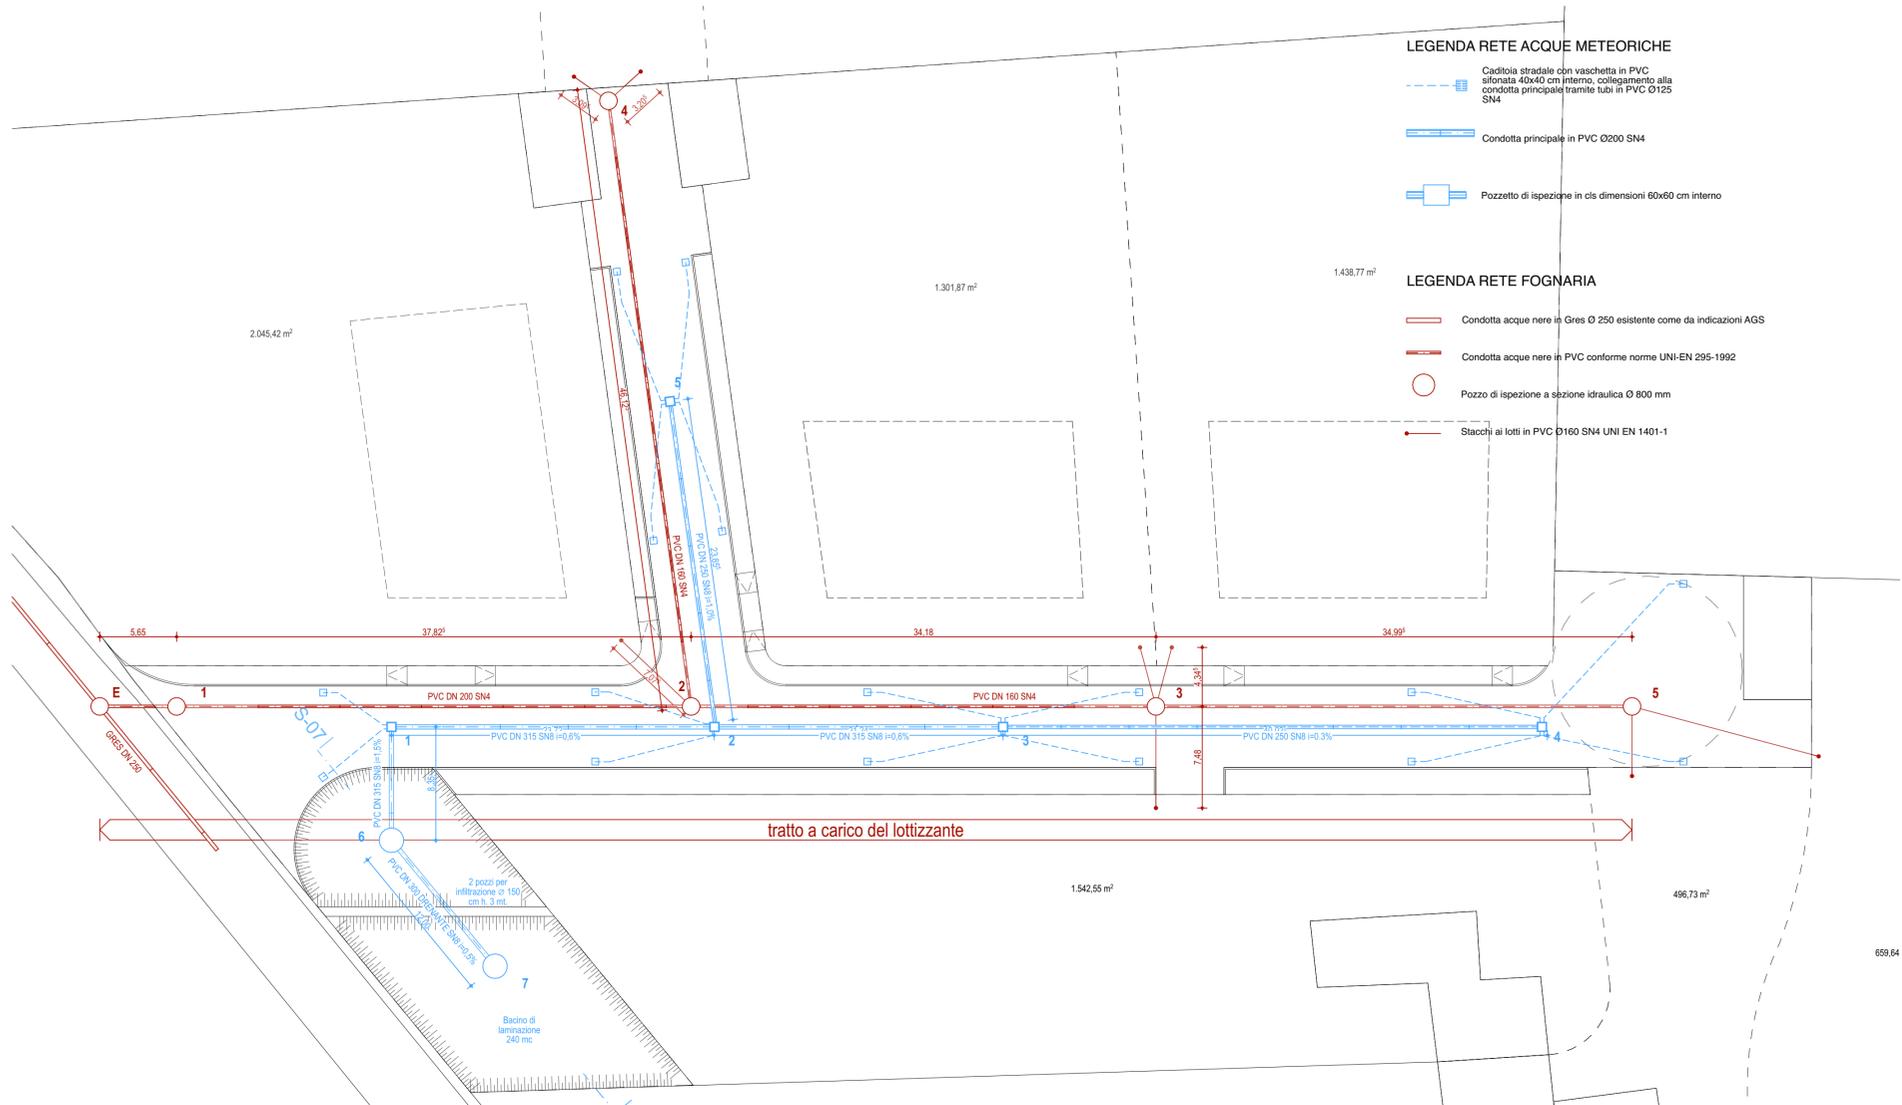


0. Rete fognaria e acque meteoriche
1:250

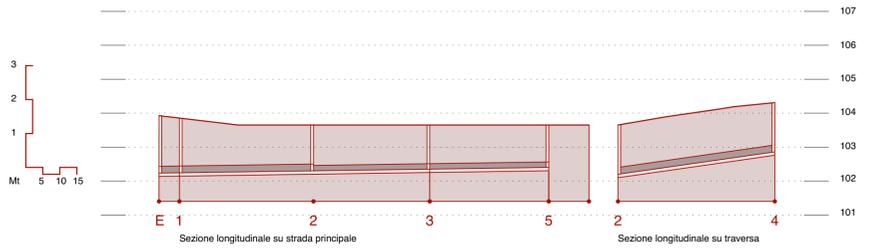

Numero sezioni	E 1	2	3	5	2	4
Distanze pozzetti	6,00	39,44	34,18	35,00	46,12	
Livellotta			Differenza di quota Distanza Pendenza	0,10 106,62 1,494‰		Differenza di quota Distanza Pendenza
					0,64 46,12 1,387‰	
Distanze progressive	0,00	0,00	DN 200	39,44	DN 160	85,56
				73,88	DN 160	108,68
Quote terreno	103,92	103,85	103,65	103,65	103,65	104,31
Quota cielo tubo	102,43	102,44	102,50	102,55	102,56	103,04
Quota fondo scavo	102,13	102,14	102,20	102,25	102,25	102,75
Altezza di scavo	1,71	1,71	1,45	1,40	1,40	1,55
					1,55	1,55

FL-01 Profilo longitudinale rete fognaria
1:100

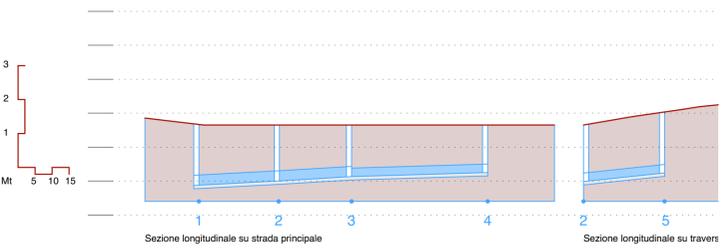

Numero sezioni	1	2	3	4	2	5
Distanze pozzetti		23,7	21,20	40,00		23,85
Livellotta		Differenza di quota Distanza Pendenza	0,26 44,90 0,6%	Differenza di quota Distanza Pendenza	0,12 40,00 0,3%	Diff. di quota Distanza Pendenza
						>0,26 23,85 >1,0 %
Tubo in PVC		DN 315		DN 250		DN 250
Distanze progressive	0,00	23,70	44,90	84,90	23,70	47,55
Quote terreno	103,67	103,65	103,65	103,65	103,65	103,65
Quota cielo tubo	102,177	102,303	102,40	102,38	102,50	102,303
Quota fondo scavo	101,87	102,00	102,13	102,25	102,00	102,00
Altezza di scavo	1,70	1,64	1,52	1,40	1,64	1,64

FL-01 Profilo longitudinale rete meteorica
1:100

FACCIOLI GABRIELLI ARCHITETTI ASSOCIATI
Via Bon Brenzoni 13
37060 Mozzecane VR
T 045 6340448 F 045 6348854
Info@faccioligabrielli.com
www.faccioligabrielli.com

295

comune **Valeggio sul Mincio - Verona**
oggetto **Piano Urbanistico Attuativo denominato Le Coste Via Santa Lucia - 37067 Valeggio sul Mincio - Verona**

proprietà **Bedoni Alberto e Maria Teresa Via Sibari Verona VR Italia**

progettazione e direzione lavori **Hermes Gabrielli Architetto CF: GBR HMS 73L21 L949U** **Corrado Faccioli Architetto CF: FCC CRD 75H19 L949V**



Titolo Tavola **Reti infrastrutturali - Rete fognaria e meteorica**
A.11 Scala Disegno **1:250, 1:200, 1:100** Data: **03/05/18**

Note: