

Via Bon Brenzoni 13
37060 Mozzecane VR
T 045 6340448 F 045 6348854
Info@faccioligabrielli.com
www.faccioligabrielli.com

comune **Valeggio sul Mincio - Verona**

oggetto **Piano Urbanistico Attuativo denominato Le Coste Via Santa Lucia - 37067 Valeggio sul Mincio - Verona**

proprietà **Bedoni Alberto e Maria Teresa Via Sibari Verona VR Italia**

Alberto Bedoni *Maria Teresa Bedoni*

progettazione e direzione lavori **Hermes Gabrielli Architetto CF: GBR HMS 73L21 L949U**

Corrado Faccioli Architetto CF: FCC CRD 75H19 L949V

ORDINE degli ARCHITETTI PIANIFICATORI PAESAGGISTI CONSERVATORI della provincia di VERONA
Hermes Gabrielli
sezione A settore architettura ARCHITETTO

ORDINE degli ARCHITETTI PIANIFICATORI PAESAGGISTI CONSERVATORI della provincia di VERONA
Corrado Faccioli
sezione A settore architettura ARCHITETTO


Titolo Tavola **Reti infrastrutturali - Acquedotto**

A.12

Scala Disegno **1:250, 1:200**

Data: **17/04/18**


Note:

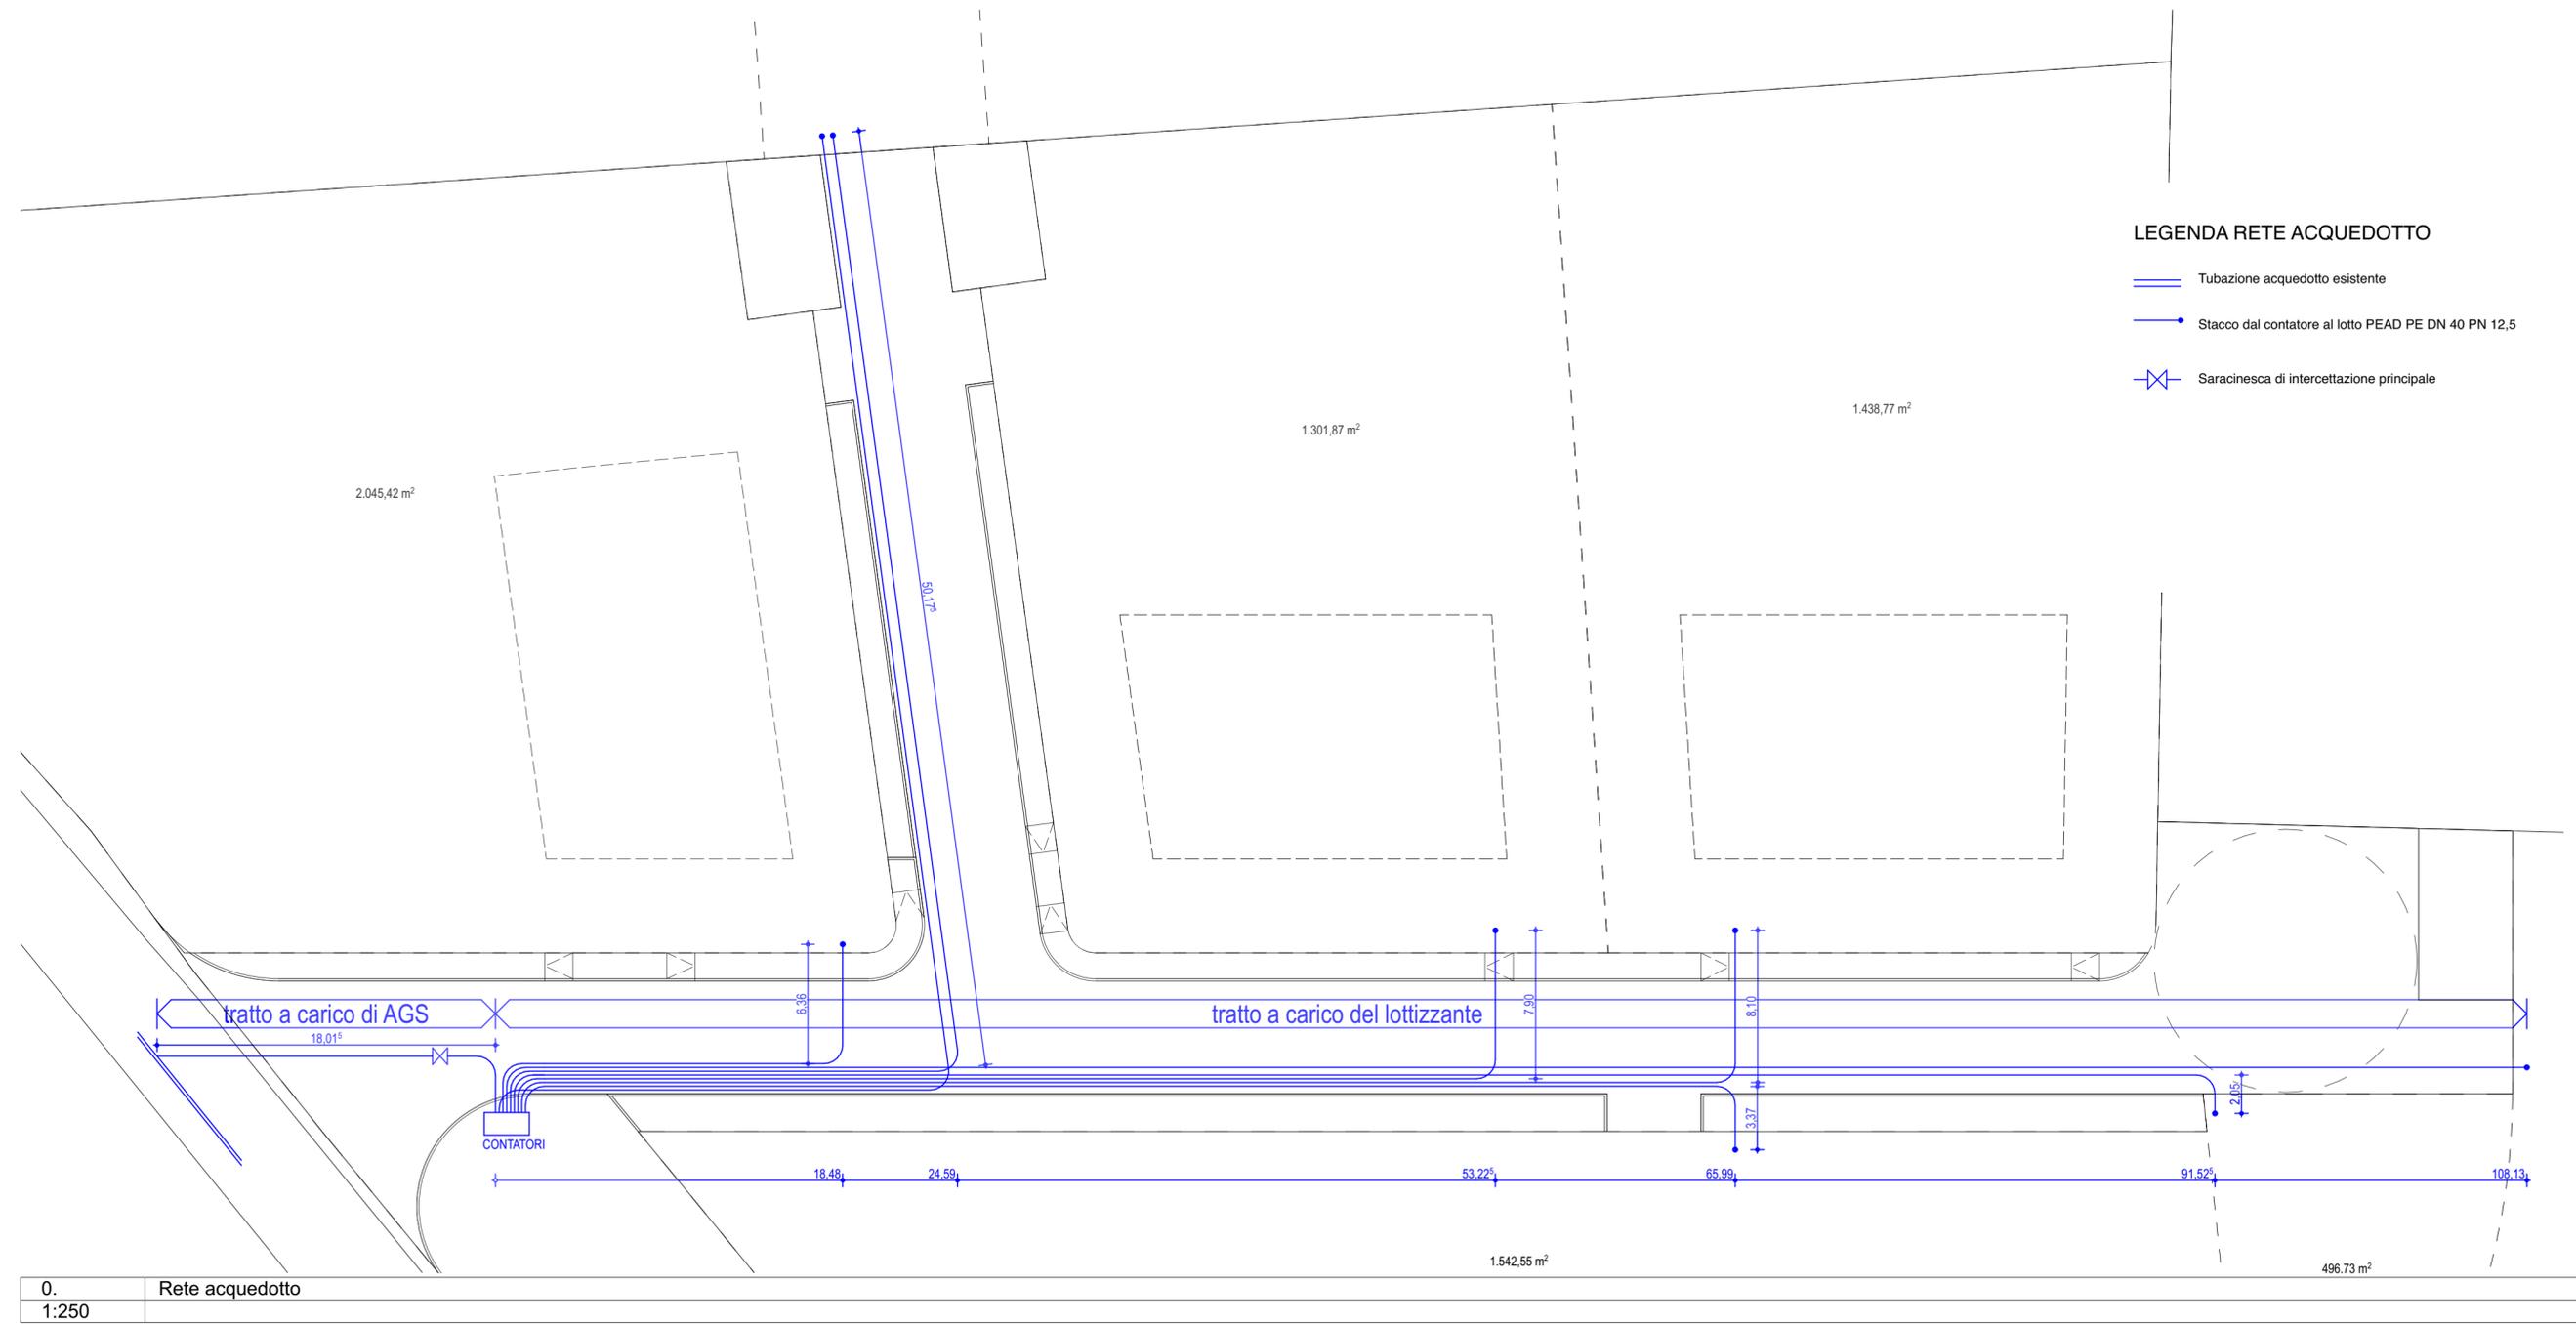


LEGENDA RETE ACQUEDOTTO

- Tubazione acquedotto esistente
- Stacco dal contatore al lotto PEAD PE DN 40 PN 12,5
- Saracinesca di intercettazione principale


Allegato D1 Sezione di scavo tipo rete idrica

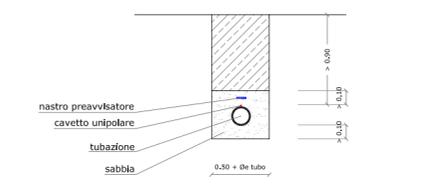

Allegato D3 Innesco alla rete idrica esistente

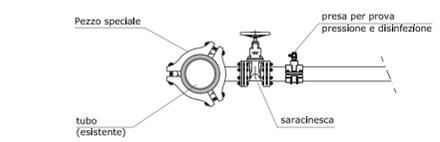

Allegato D4 Saracinesca

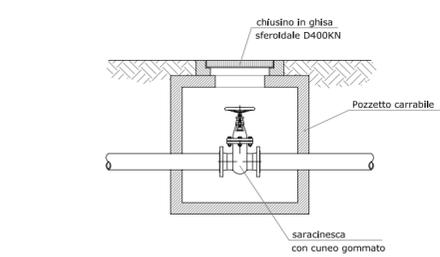

0.	Rete acquedotto
1:250	