



**FACCIOLI GABRIELLI  
ARCHITETTI ASSOCIATI**

Via Bon Brenzoni 13  
37060 Mozzecane VR  
T 045 6340448 F 045 6348854  
Info@faccioligabrielli.com  
www.faccioligabrielli.com

**295**

Codice pratica:

comune **Valeggio sul Mincio -  
Verona**


oggetto **Piano Urbanistico Attuativo denominato Le Coste  
Via Santa Lucia - 37067 Valeggio sul Mincio - Verona**

proprietà **Bedoni Alberto e Maria Teresa  
Via Sibari Verona VR Italia**

*Alberto Bedoni* *Maria Teresa Bedoni*

progettazione  
e direzione lavori **Hermes Gabrielli Architetto  
CF: GBR HMS 73L21 L949U**

**Corrado Faccioli Architetto  
CF: FCC CRD 75H19 L949V**

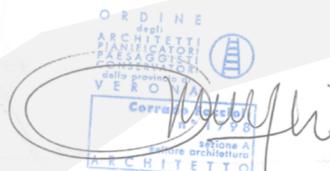


Titolo Tavola  
**Reti infrastrutturali - Gas**

**A.13**

Scala Disegno  
**1:250, 1:200**

Data: **17/04/18**

Note:

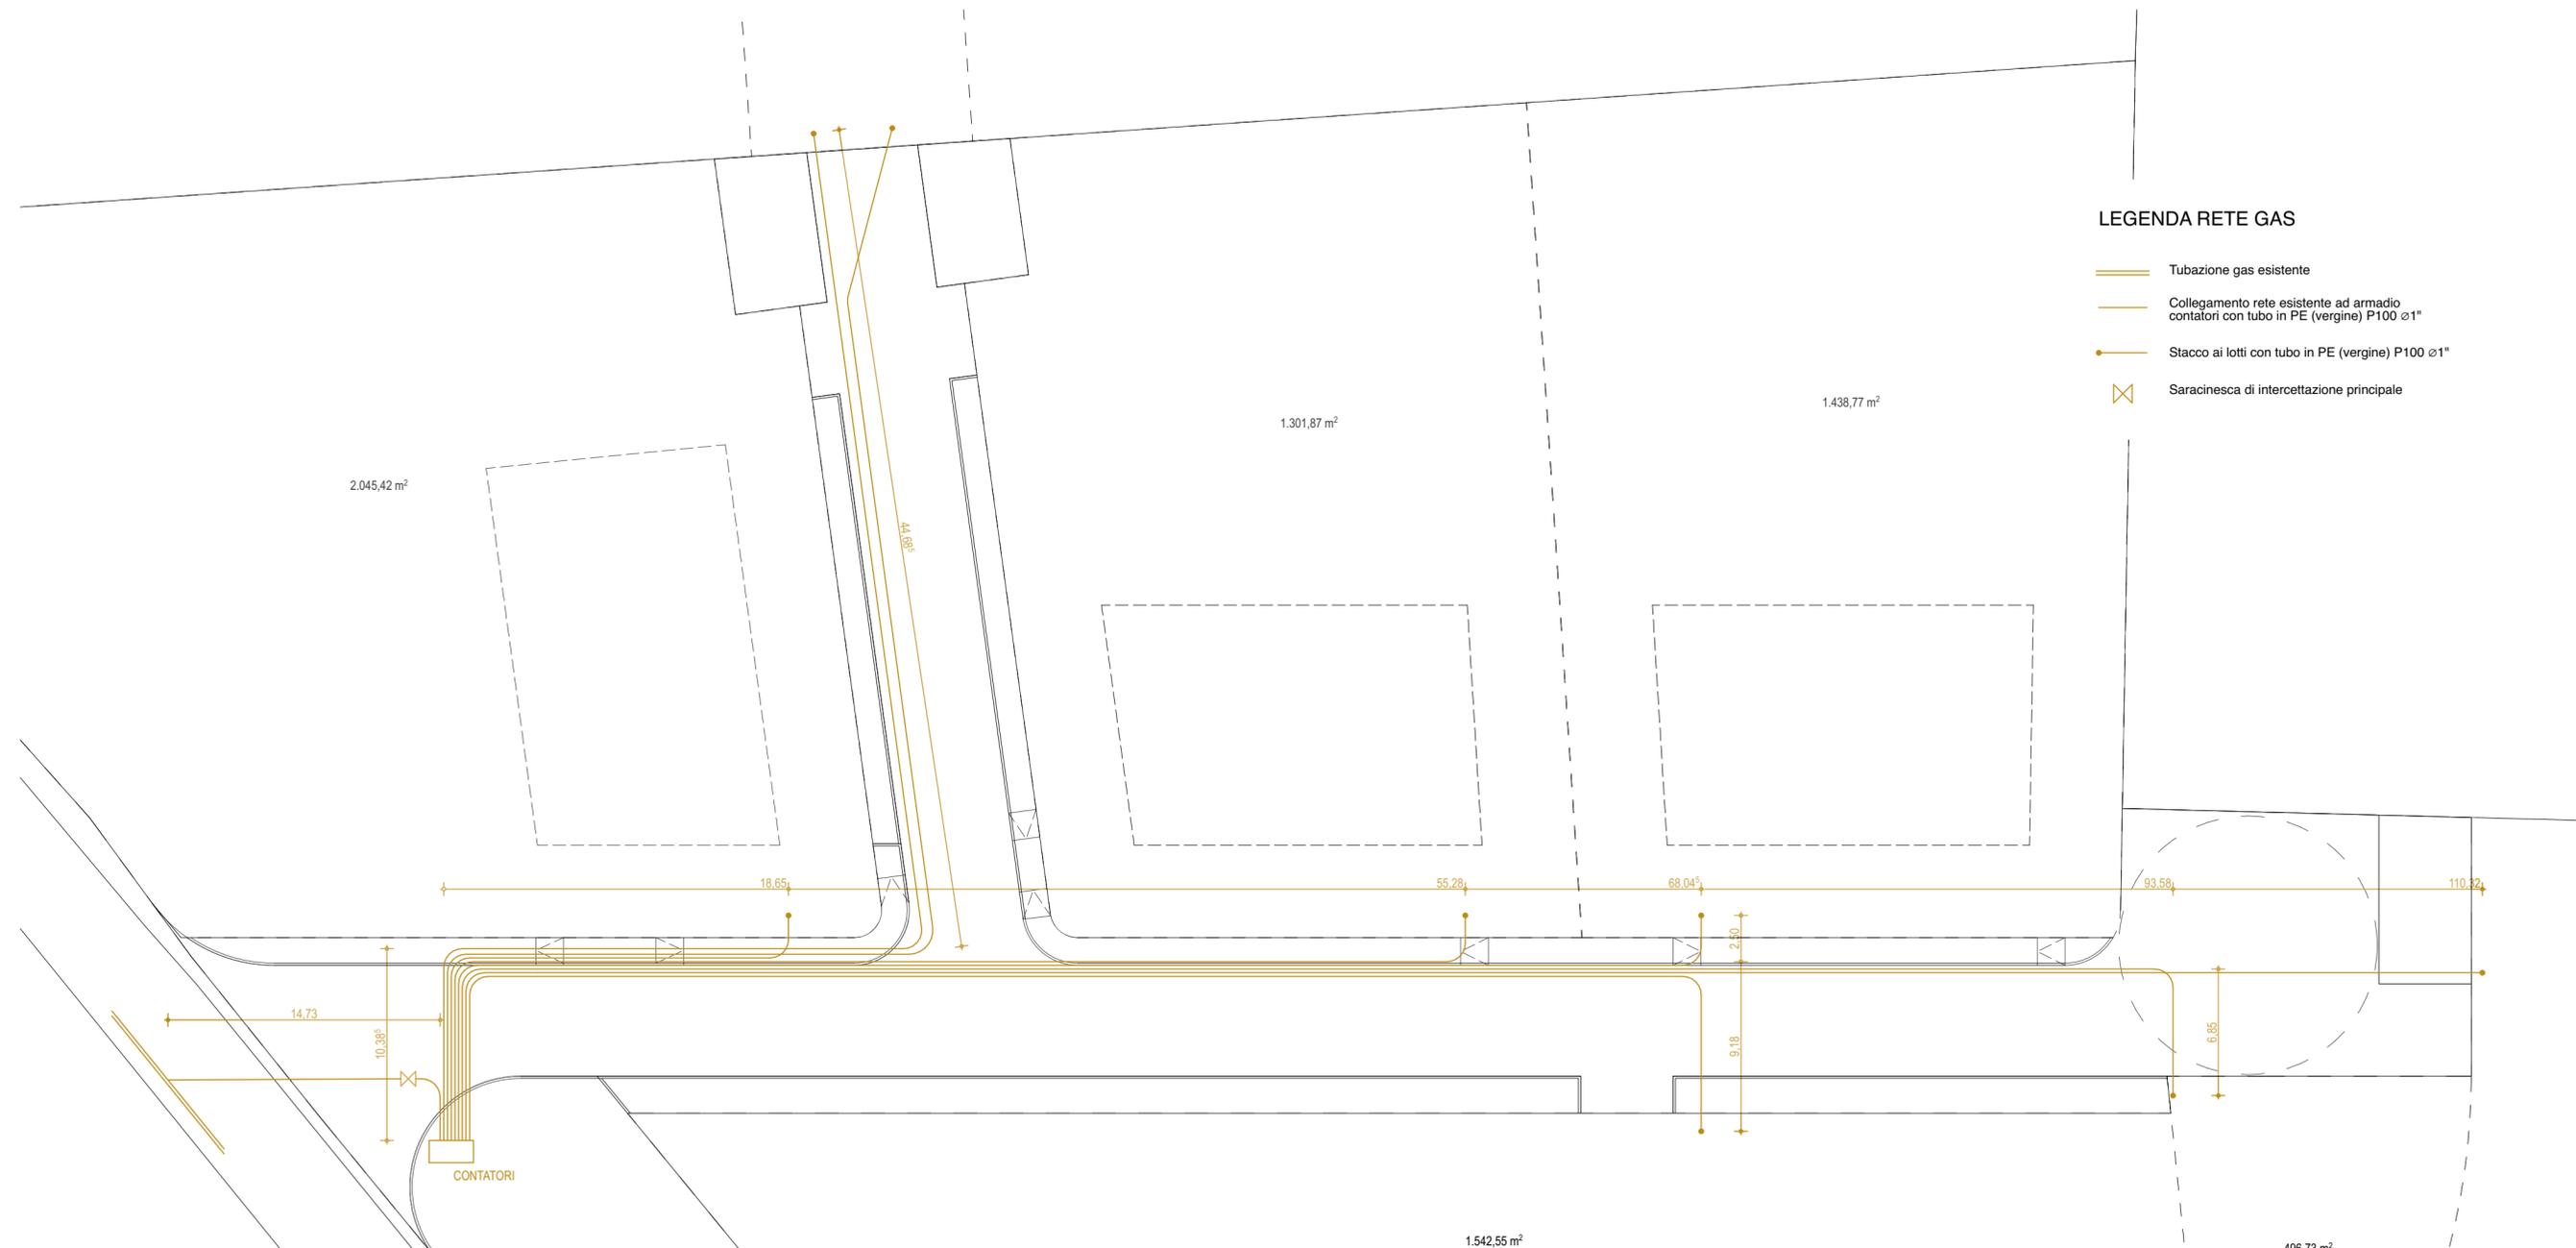

**LEGENDA RETE GAS**

- Tubazione gas esistente
- Collegamento rete esistente ad armadio contatori con tubo in PE (vergine) P100 ø1"
- Stacco ai lotti con tubo in PE (vergine) P100 ø1"
- Saracinesca di intercettazione principale

0.	Rete Gas
1:250	