

Via Bon Brenzoni 13
37060 Mozzecane VR
T 045 6340448 F 045 6348854
Info@faccioligabrielli.com
www.faccioligabrielli.com

comune **Valeggio sul Mincio - Verona**

oggetto **Piano Urbanistico Attuativo denominato Le Coste Via Santa Lucia - 37067 Valeggio sul Mincio - Verona**

proprietà **Bedoni Alberto e Maria Teresa Via Sibari Verona VR Italia**

progettazione e direzione lavori **Hermes Gabrielli Architetto CF: GBR HMS 73L21 L949U**

Corrado Faccioli Architetto CF: FCC CRD 75H19 L949V



Titolo Tavola **Sezioni stradali sterri e riporti**

A.19


Scala Disegno **1:250, 1:100**

Data: 17/04/18


Note:

Sezioni sterri e riporti


sezioni	quote campo stato di fatto	quote strada di progetto	distanza	sup	differenza volume
1 2	1,61	1,61	17,26	163,97	-44,68
	1,25	1,00			
	1,74	1,00			
	1,10	1,00			
2 3	1,74	1,00	15,66	148,77	-37,94
	1,10	1,00			
	1,37	1,00			
	0,81	1,00			
3 4	1,37	1,00	12,11	115,05	-0,29
	0,81	1,00			
	1,18	1,00			
	0,65	1,00			
4 5	1,18	1,00	27,22	258,59	21,33
	0,65	1,00			
	1,11	1,00			
	0,73	1,00			
5 6	1,11	1,00	29,31	278,45	58,47
	0,73	1,00			
	0,81	1,00			
	0,51	1,00			
6 7	0,81	1,00	18,88	179,38	34,08
	0,51	1,00			
	1,06	1,00			
	0,86	1,00			
8 9	1,41	1,00	14,55	130,95	-106,72
	1,25	1,00			
	2,61	1,25			
	2,49	1,25			
9 10	2,61	1,25	14,55	130,95	-229,00
	2,49	1,25			
	3,57	1,29			
	3,40	1,29			
10 11	3,57	1,29	14,55	130,95	-302,00
	3,40	1,29			
	4,04	1,54			
	3,87	1,54			
11 12	4,04	1,54	14,55	130,95	-336,87
	3,87	1,54			
	4,47	1,66			
	4,31	1,66			
totale mc					-943,62

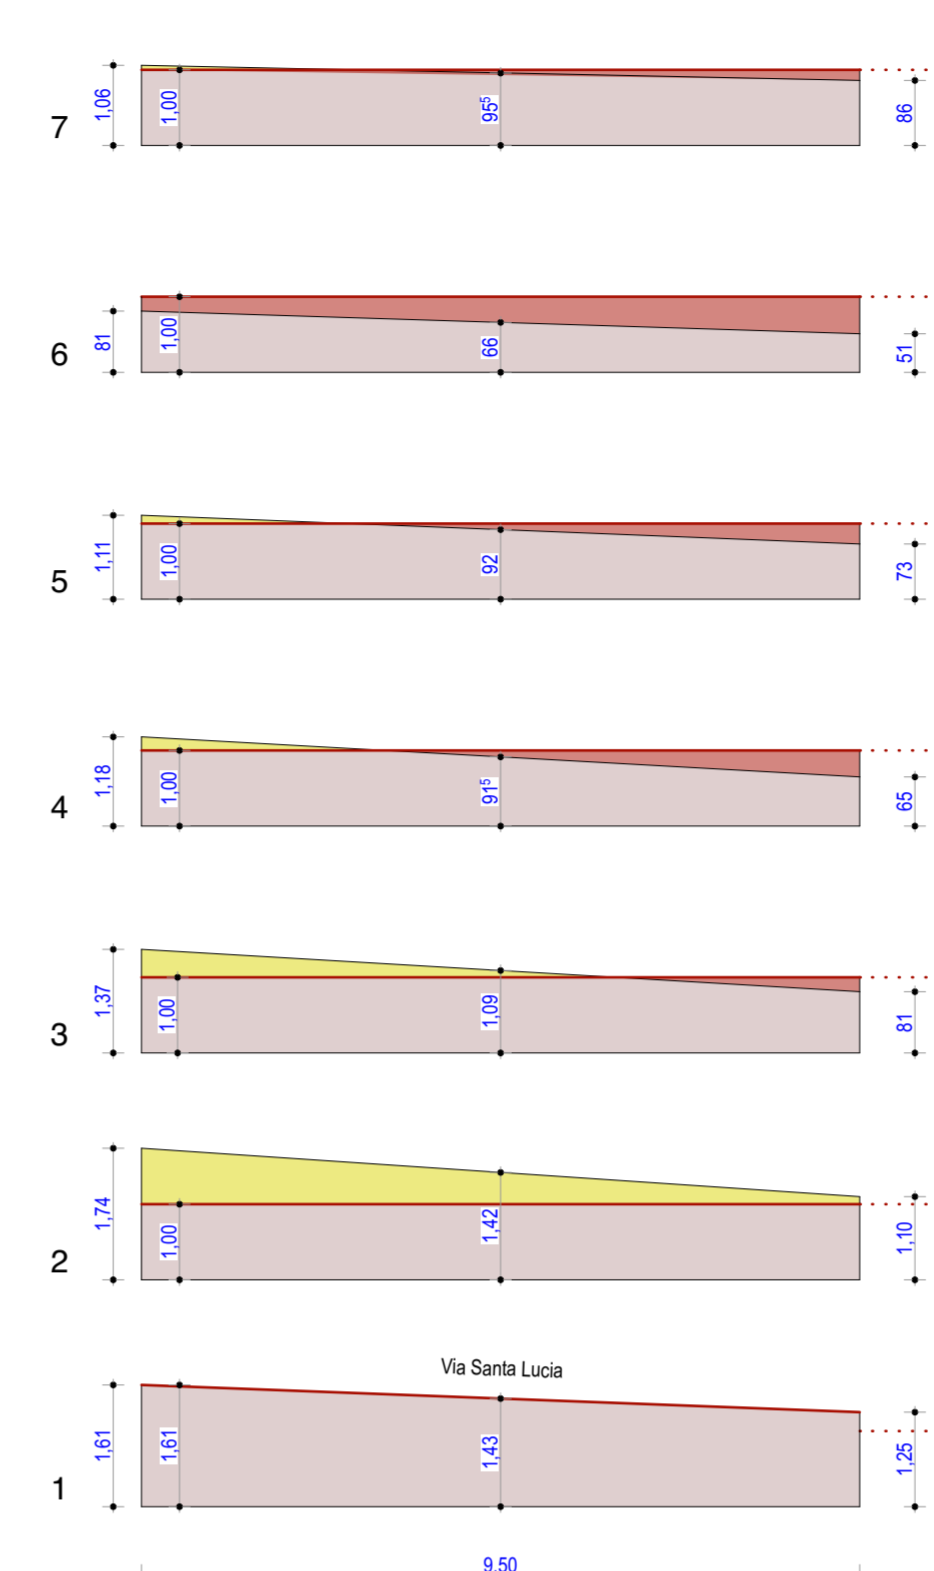


Sezioni trasversali su strada principale

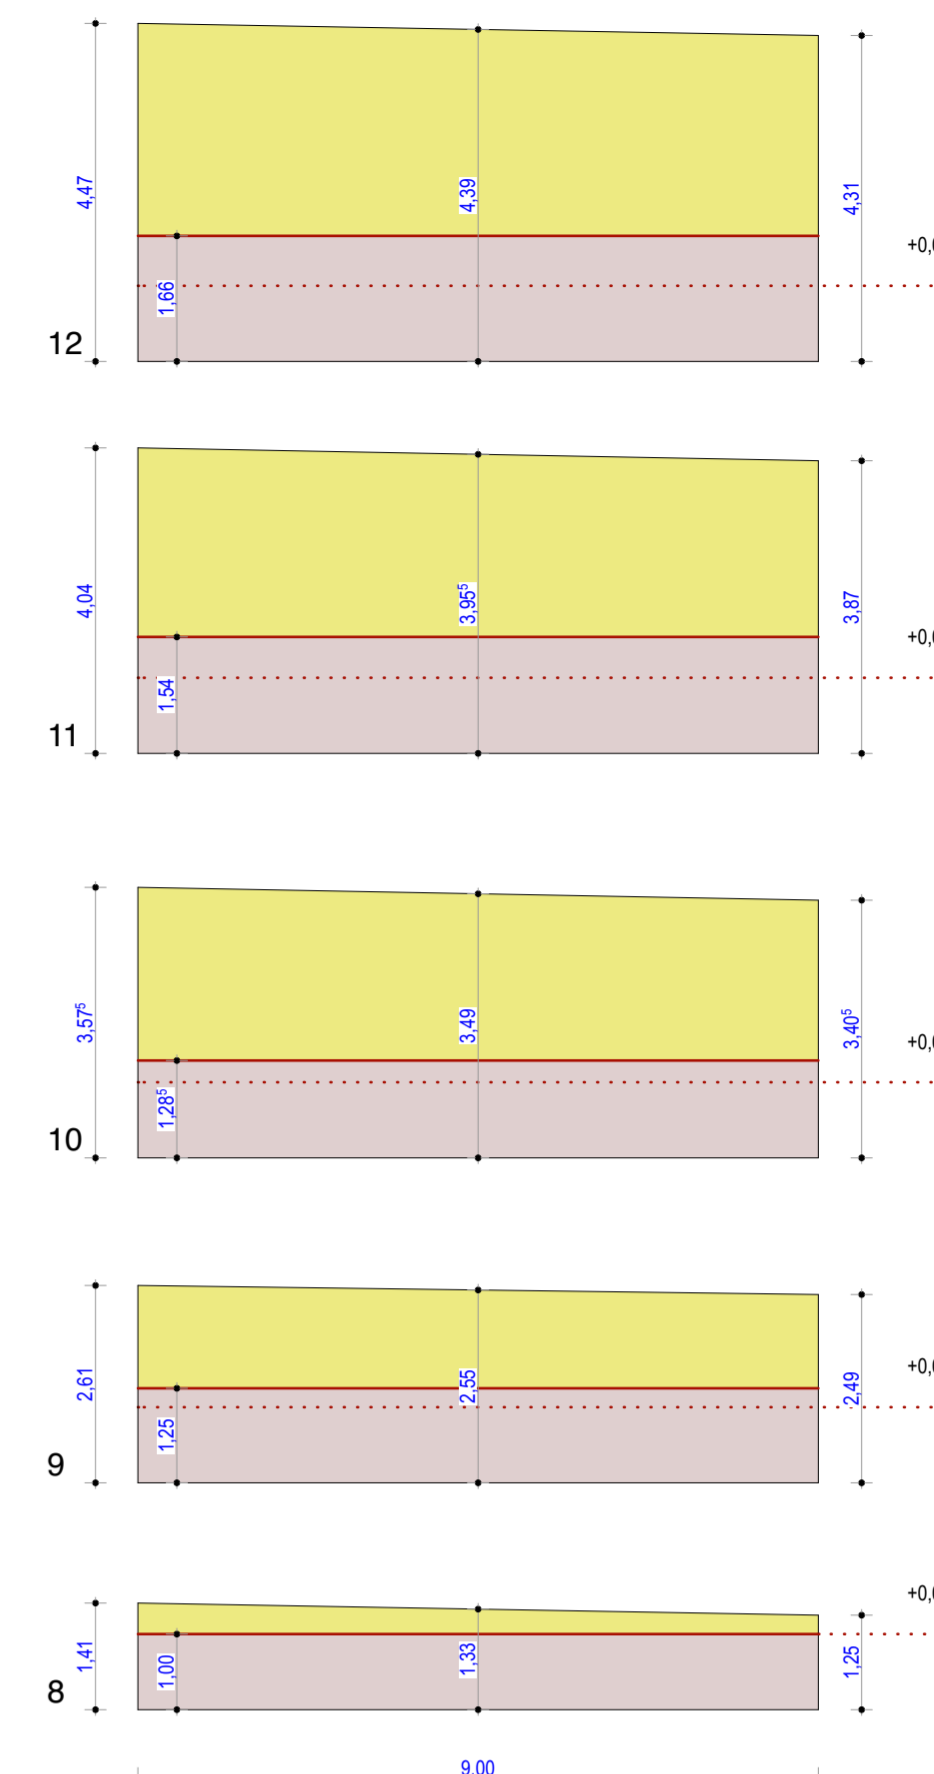

Sezioni trasversali su traversa

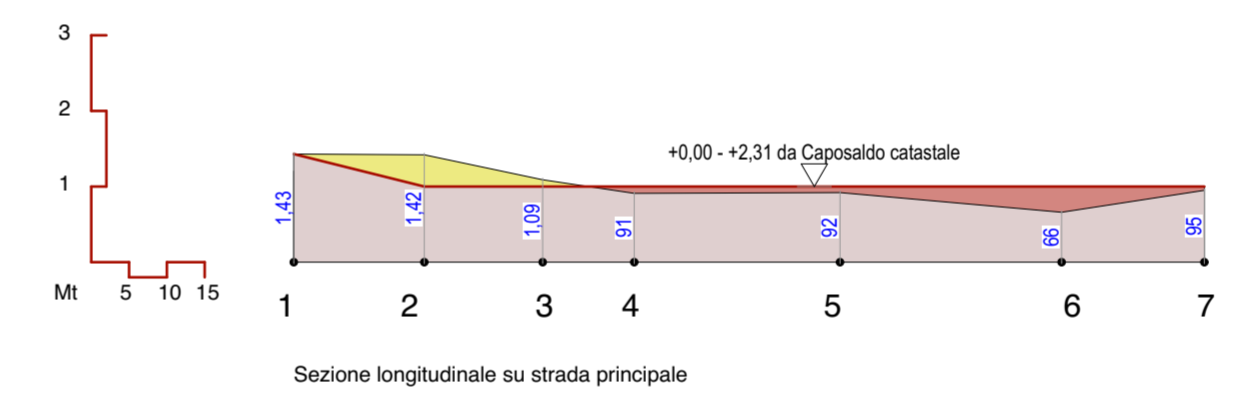


Sezione longitudinale su strada principale

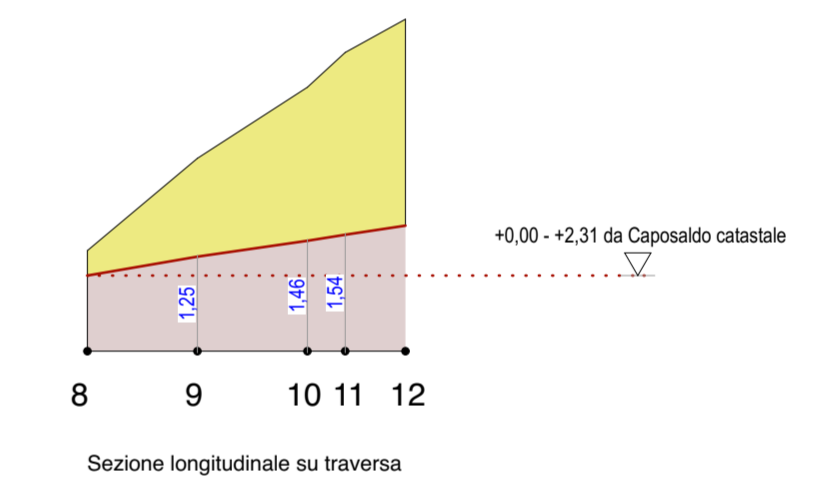

Sezione longitudinale su traversa

FL-01	Sezioni movimenti terra
1:100	

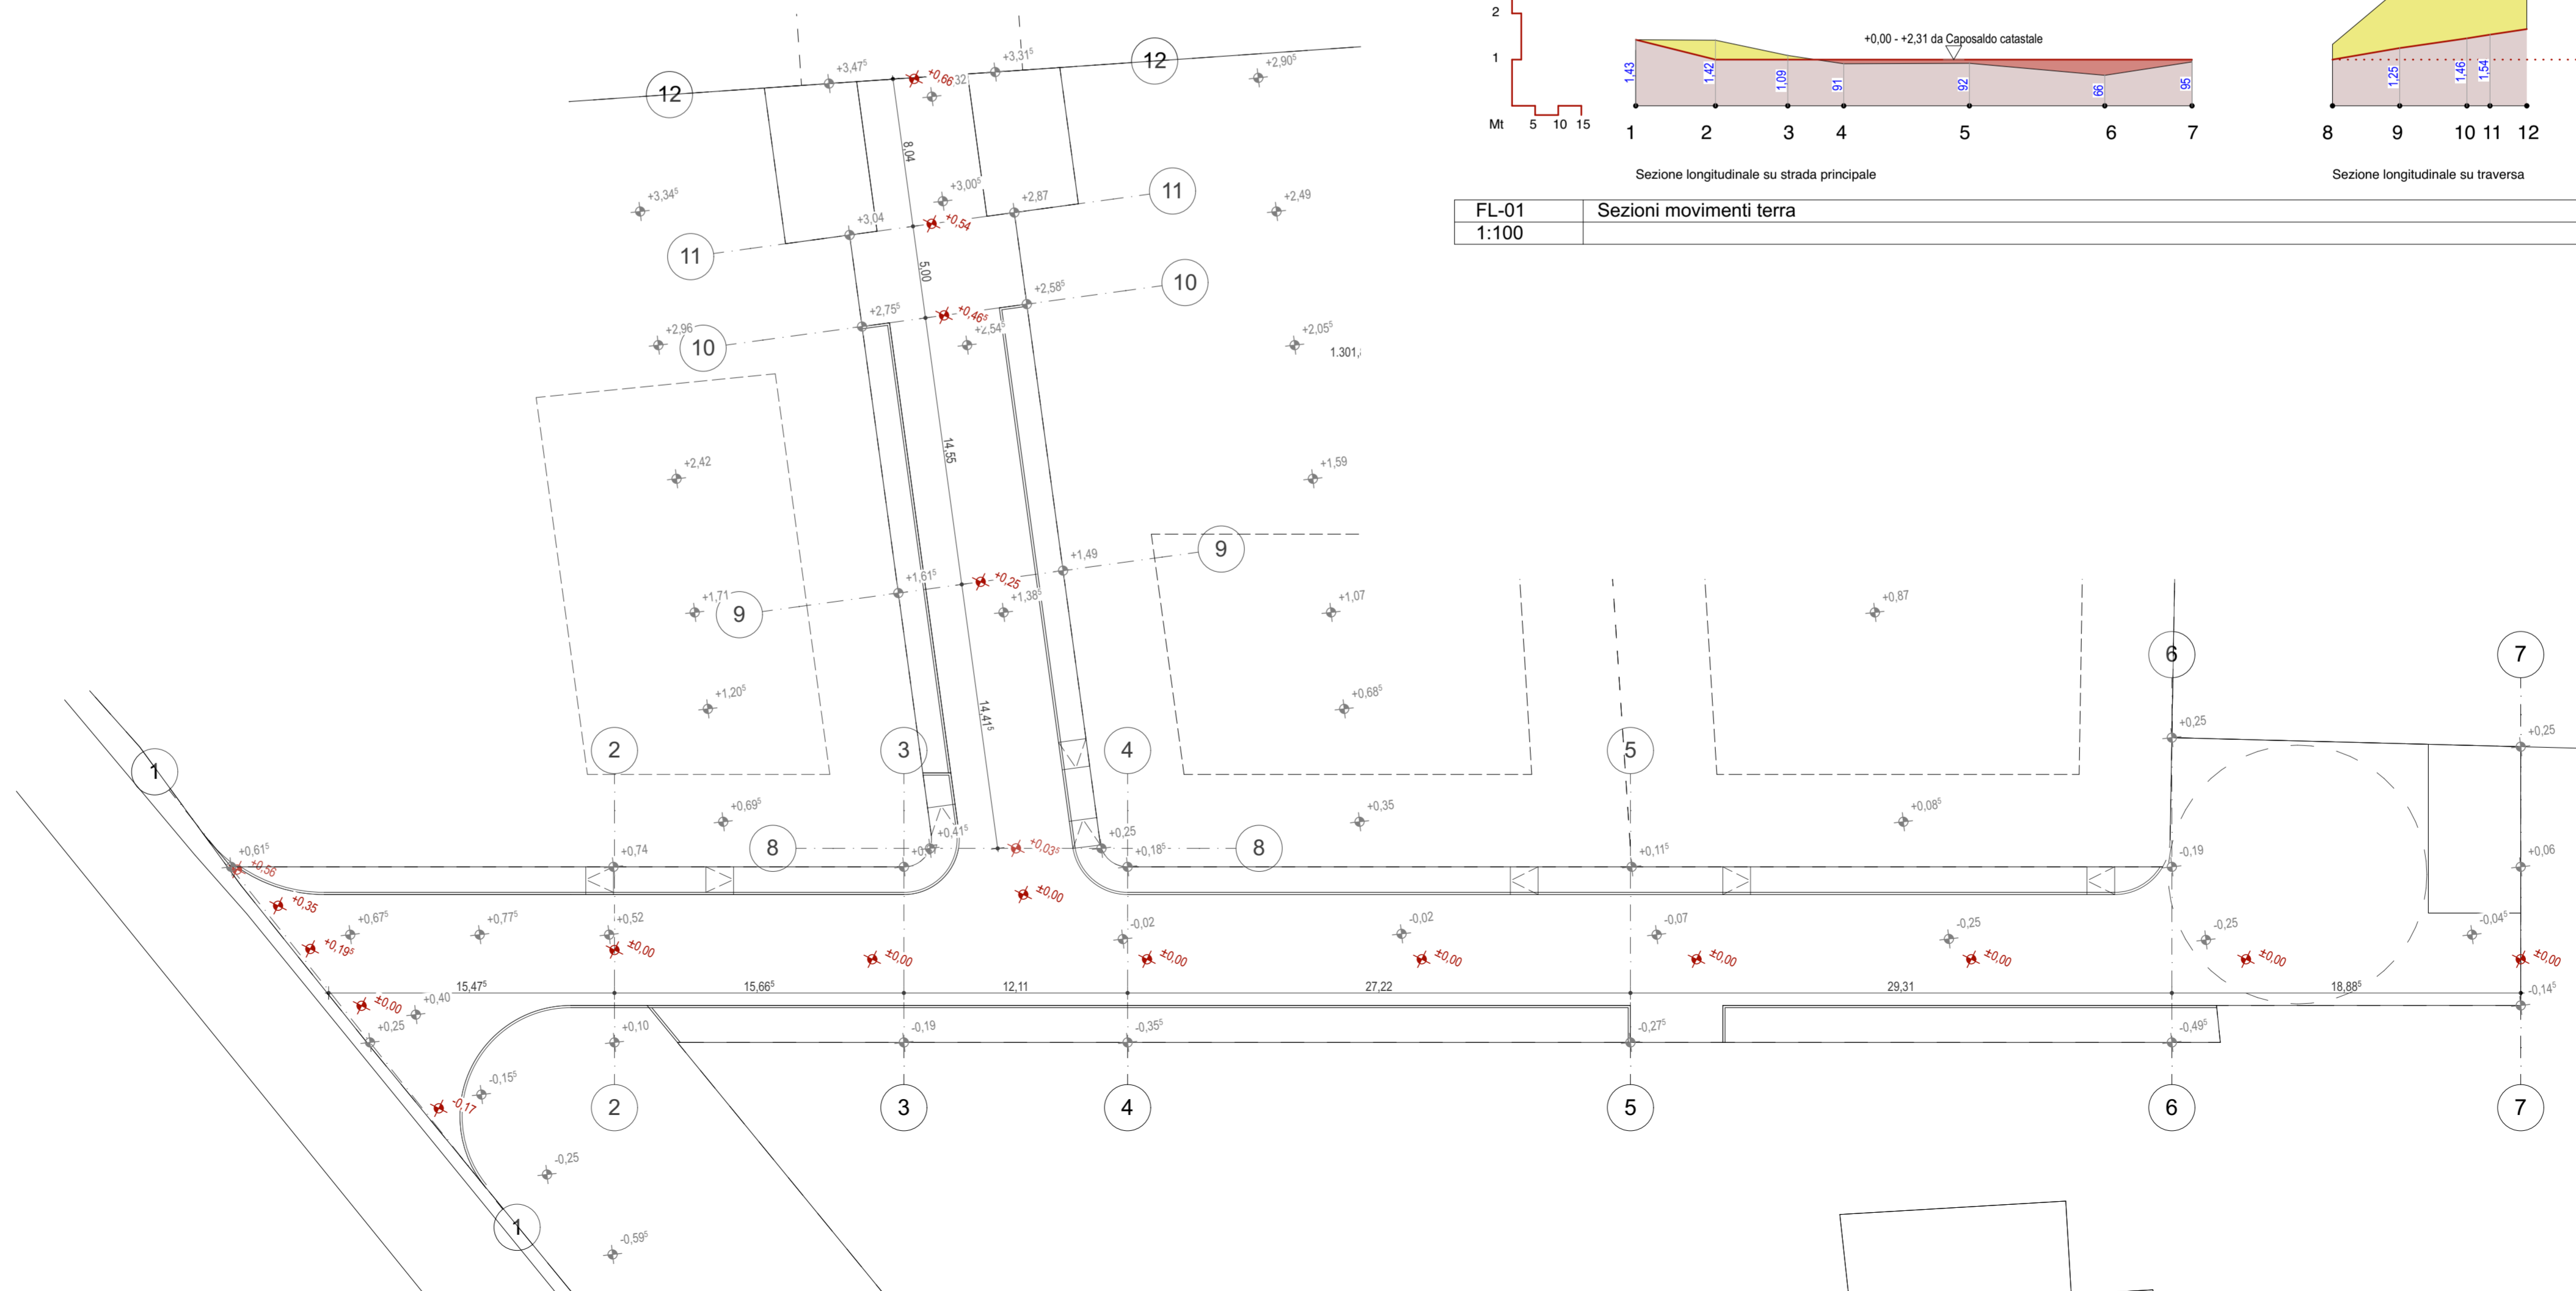

0.	Planimetria sezioni movimenti terra
1:250	