


SEZIONI STERRI E RIPORTI

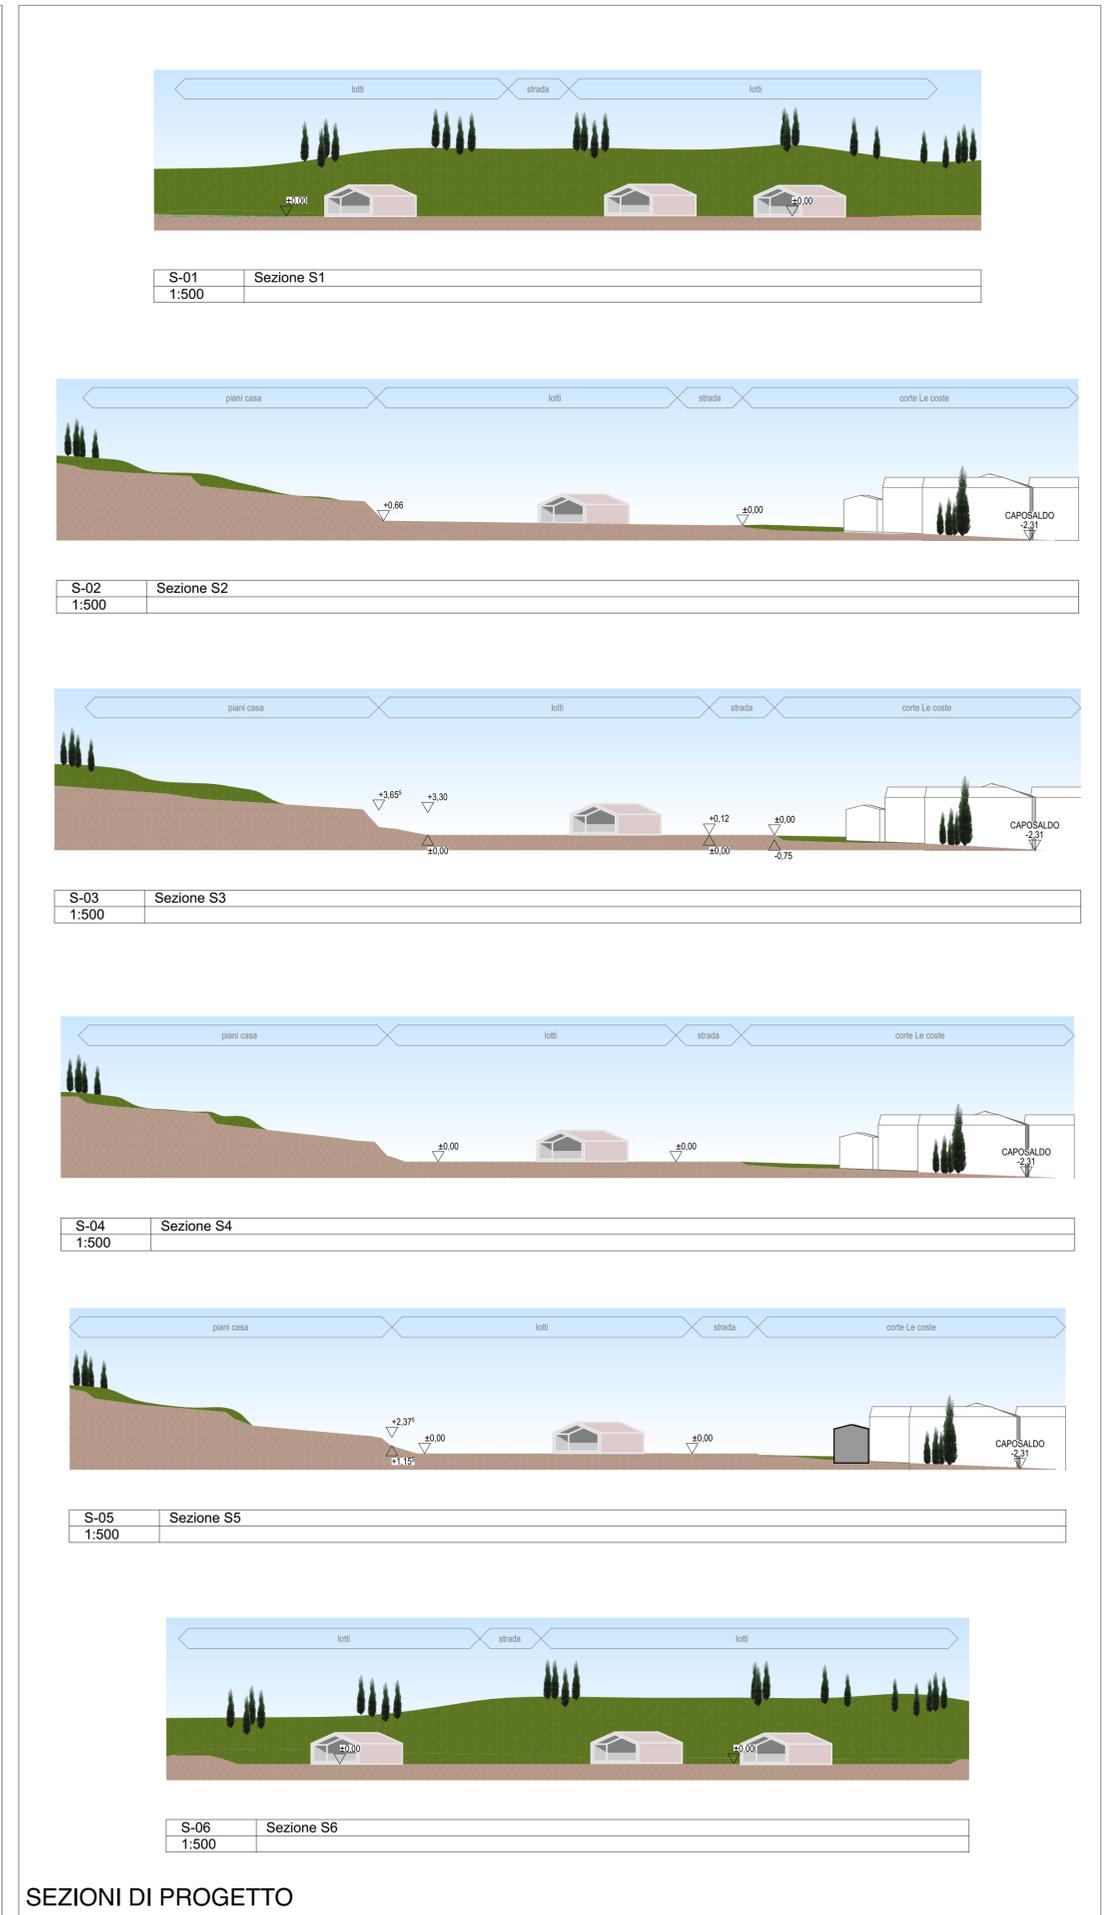

SEZIONI DI PROGETTO

FACCIOLI GABRIELLI ARCHITETTI ASSOCIATI

295

Via Bon Brenzoni 13
37060 Mozzecane VR
T 045 6340448 F 045 6348854
Info@faccioligabrielli.com
www.faccioligabrielli.com

comune **Valeggio sul Mincio - Verona**

oggetto **Piano Urbanistico Attuativo denominato Le Coste Via Santa Lucia - 37067 Valeggio sul Mincio - Verona**

proprietà **Bedoni Alberto e Maria Teresa Via Sibari Verona VR Italia**

progettazione e direzione lavori **Hermes Gabrielli Architetto CF: GBR HMS 73L21 L949U**

Corrado Faccioli Architetto CF: FCC CRD 75H19 L949V



Titolo Tavola **Sezioni stato di fatto e di progetto**

A.20

Scala Disegno

Data: 17/04/18

Note: