


# STATO APPROVATO

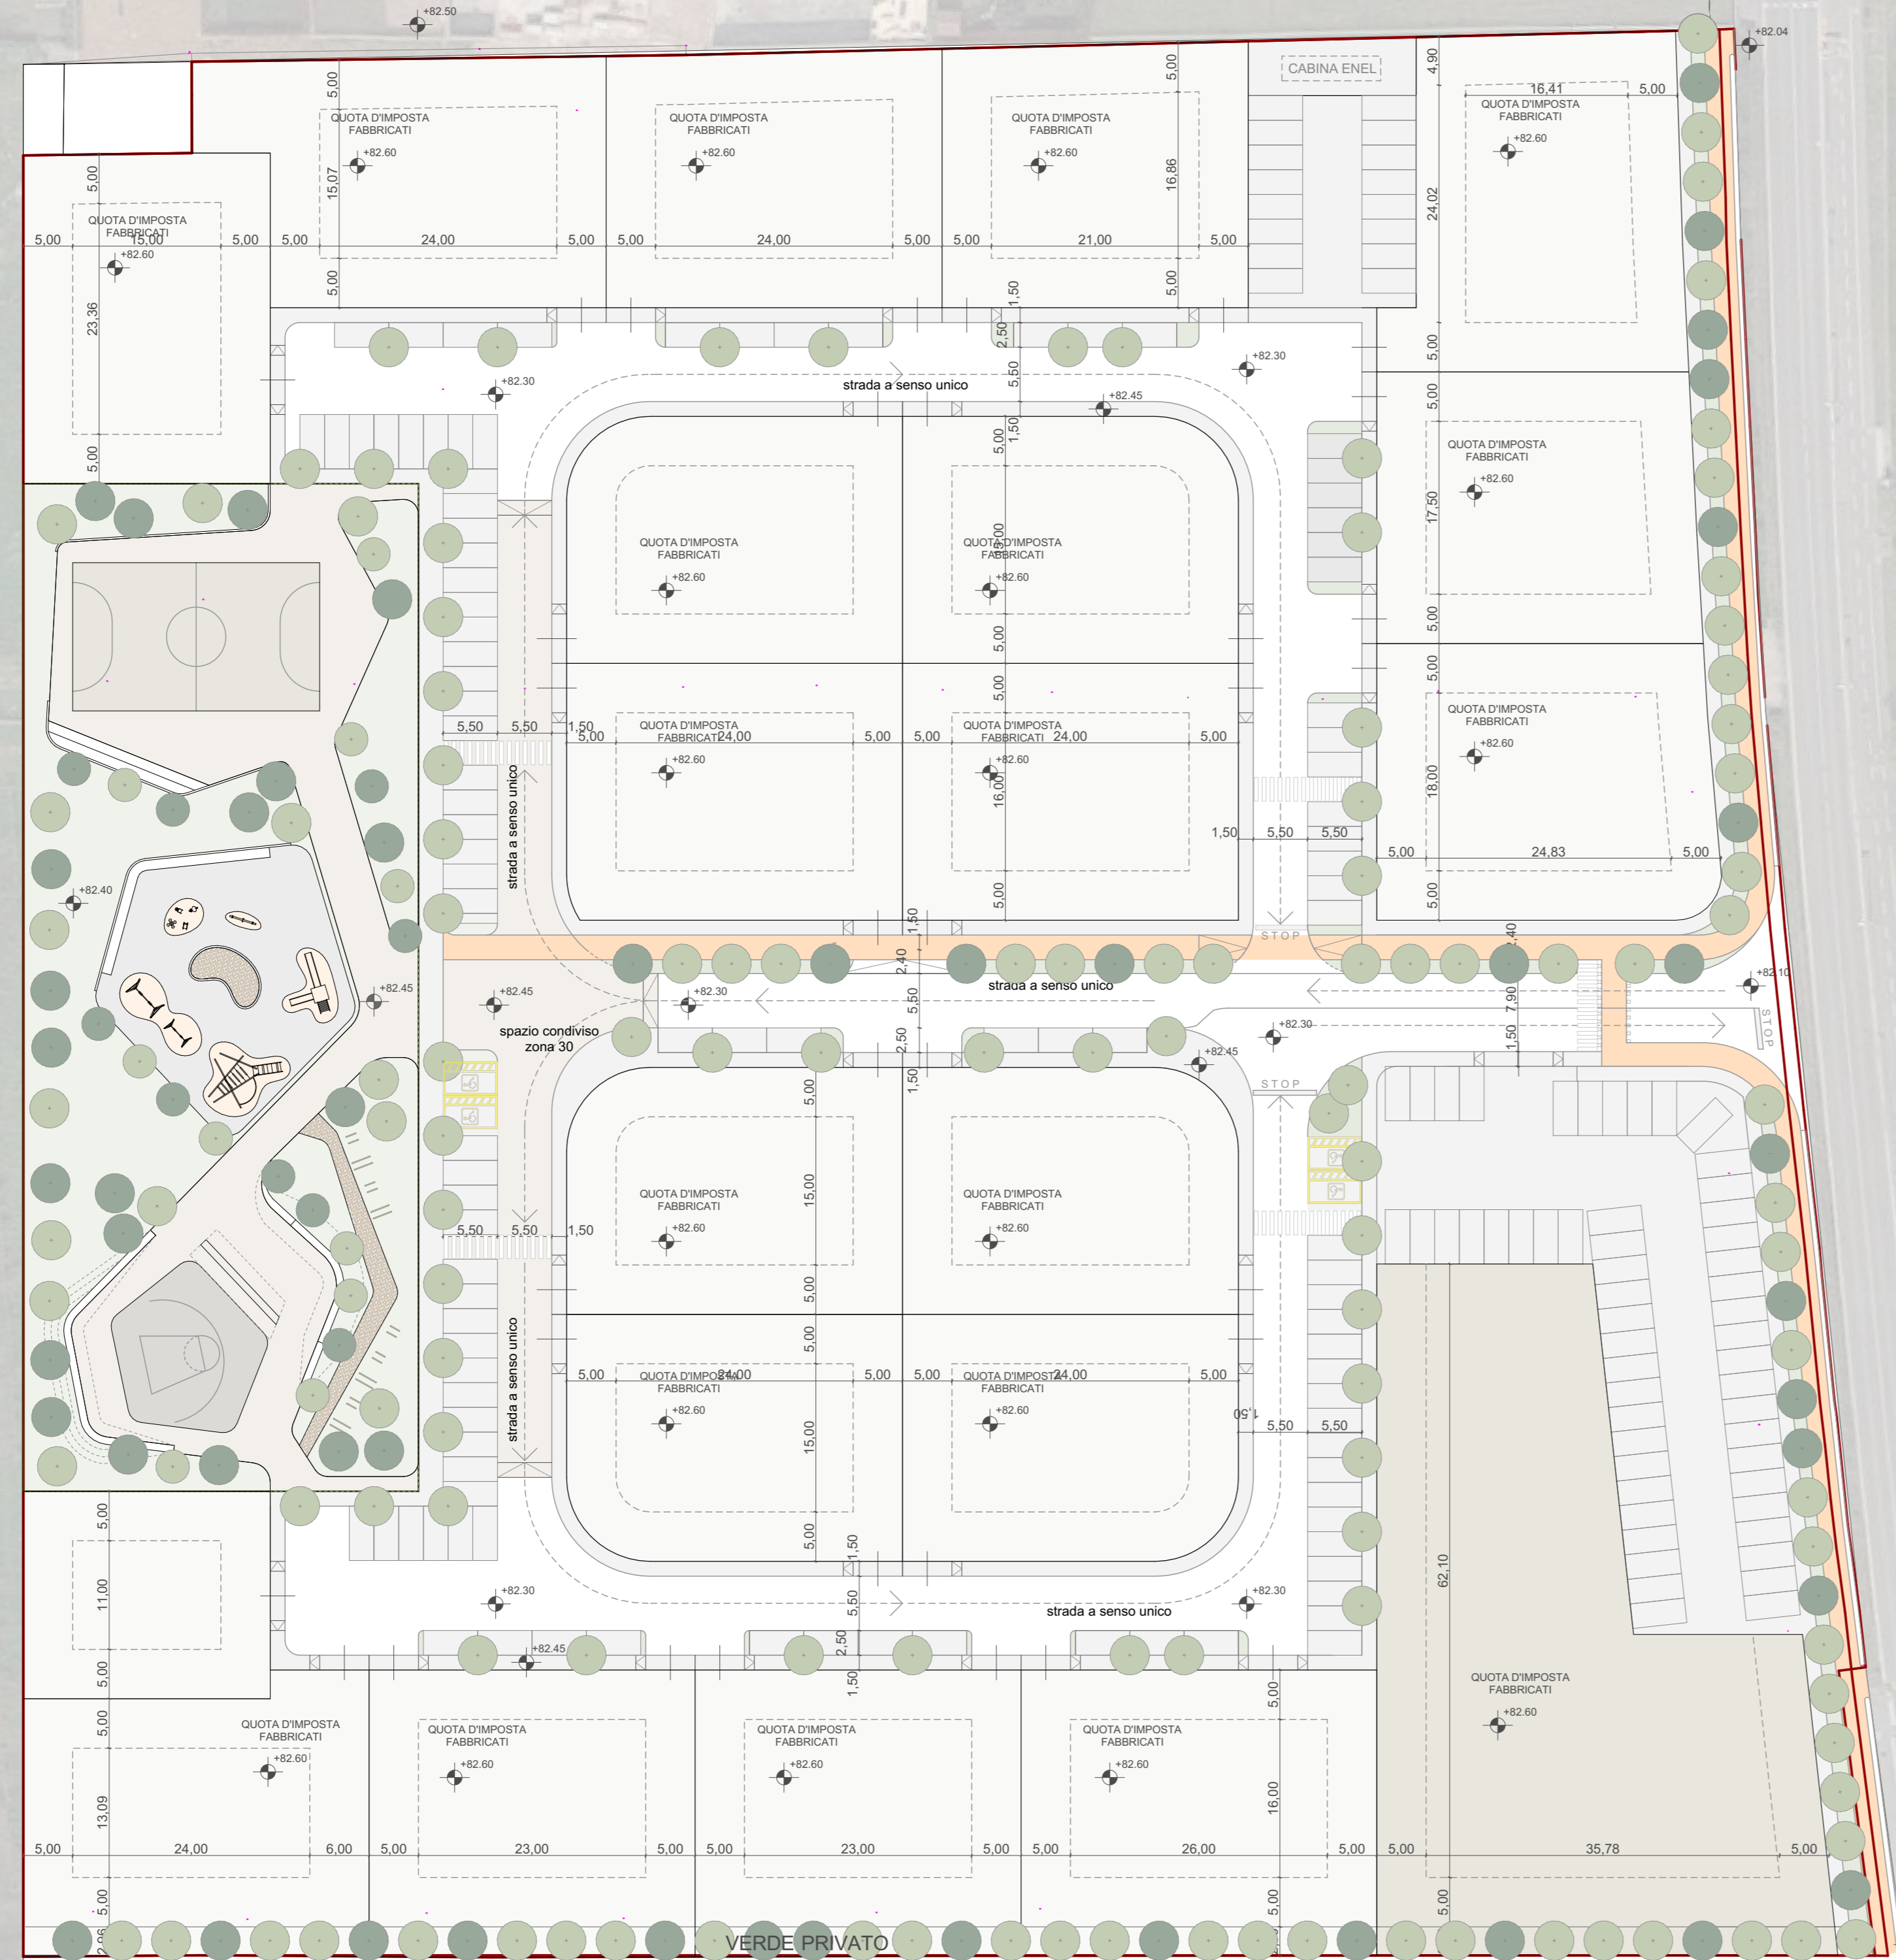

## LOTTE, INDICE FONDIARIO, VOLUMI

LOTTE	MQ	i.f	VOLUME	SUP. COP. 25%
1	1041	1,3254	1379,70	260,25
2	956	1,3254	1267,05	239
3	959	1,3254	1271,02	239,75
4	940	1,3254	1245,84	235
5	525	1,1000	577,50	131,25
6	835	1,3254	1106,68	208,75
7	835	1,3254	1106,68	208,75
8	834	1,3254	1105,35	208,5
9	834	1,3254	1105,35	208,5
10	949	1,3254	1257,77	237,25
11	884	1,3254	1171,62	221
12	882	1,3254	1168,97	220,5
13	888	1,3254	1176,92	222
14	834	1,3254	1105,35	208,5
15	834	1,3254	1105,35	208,5
16	945	1,3254	1252,47	236,25
17	824	1,3254	1092,10	206
18	877	1,3254	1162,34	219,25
19	932	1,3254	1235,24	233
20	835	1,3254	1106,68	208,75
	17443		23000	4360,75
(comm.) 21	2357		5000	1666
	19800			

COMUNE DI VALEGGIO SUL MINCIO - PROVINCIA DI VERONA

COMMITTENTE

**SOCIETA' IL GELSO di MEZZANI LUCIANO srl**

### Piano Urbanistico Attuativo

RELATIVAMENTE LA REALIZZAZIONE DI UNA LOTTIZZAZIONE RESIDENZIALE E COMMERCIALE DENOMINATA "IL GELSO" IN VIA GIROLAMO GOTTARDI: ACCORDO PUBBLICO PRIVATO DEL 24/05/2017

**AUTORIZ. PUA n°15203 - PDC n°15816 del 19/12/2018**

I PROGETTISTI

direttore tecnico

I PROPRIETARI

ARCH. FEDERICO SIGNORELLI

SOCIETA' IL GELSO di MEZZANI LUCIANO srl

ING. PAOLO DE BENI

spazio per i libri enti

Disegnato da: MC	Controllato da: ZS	Approvato da: FS	Ref. CAD: C1218D_PD_02_121110.pln
aggiornamenti			

	committente	Incarico		cod.commissa
	COSTRUZIONI LUCIANO MEZZANI SRL	PIANO URBANISTICO ATTUATIVO		C1415
formato	data	elaborato	num. elab.	
A1+	EMISSIONE 30/10/2020	MASTERPLAN STATO APPROVATO	PD_009 VAR_1	

CIRCLELAB s.r.l. architecture and engineering group - Viale Stazione 31 Peschiera del Garda (VR), 37019 - tel 045752954 fax 0456409549  
<http://www.circlelab.it> email: info@circlelab.it PEC: circlelab@legalmail.it

QUESTO DISEGNO E' DI PROPRIETA' DELLA SOCIETA' CIRCLELAB s.r.l. PERTANTO E' VIETATA QUALSIASI RIPRODUZIONE al sensi degli artt. 2375-2377 c.c. legge 633/41

