




PIATTAFORMA GIOCO BASKET



SKATE PARK



AREA ATTREZZATA FITNESS

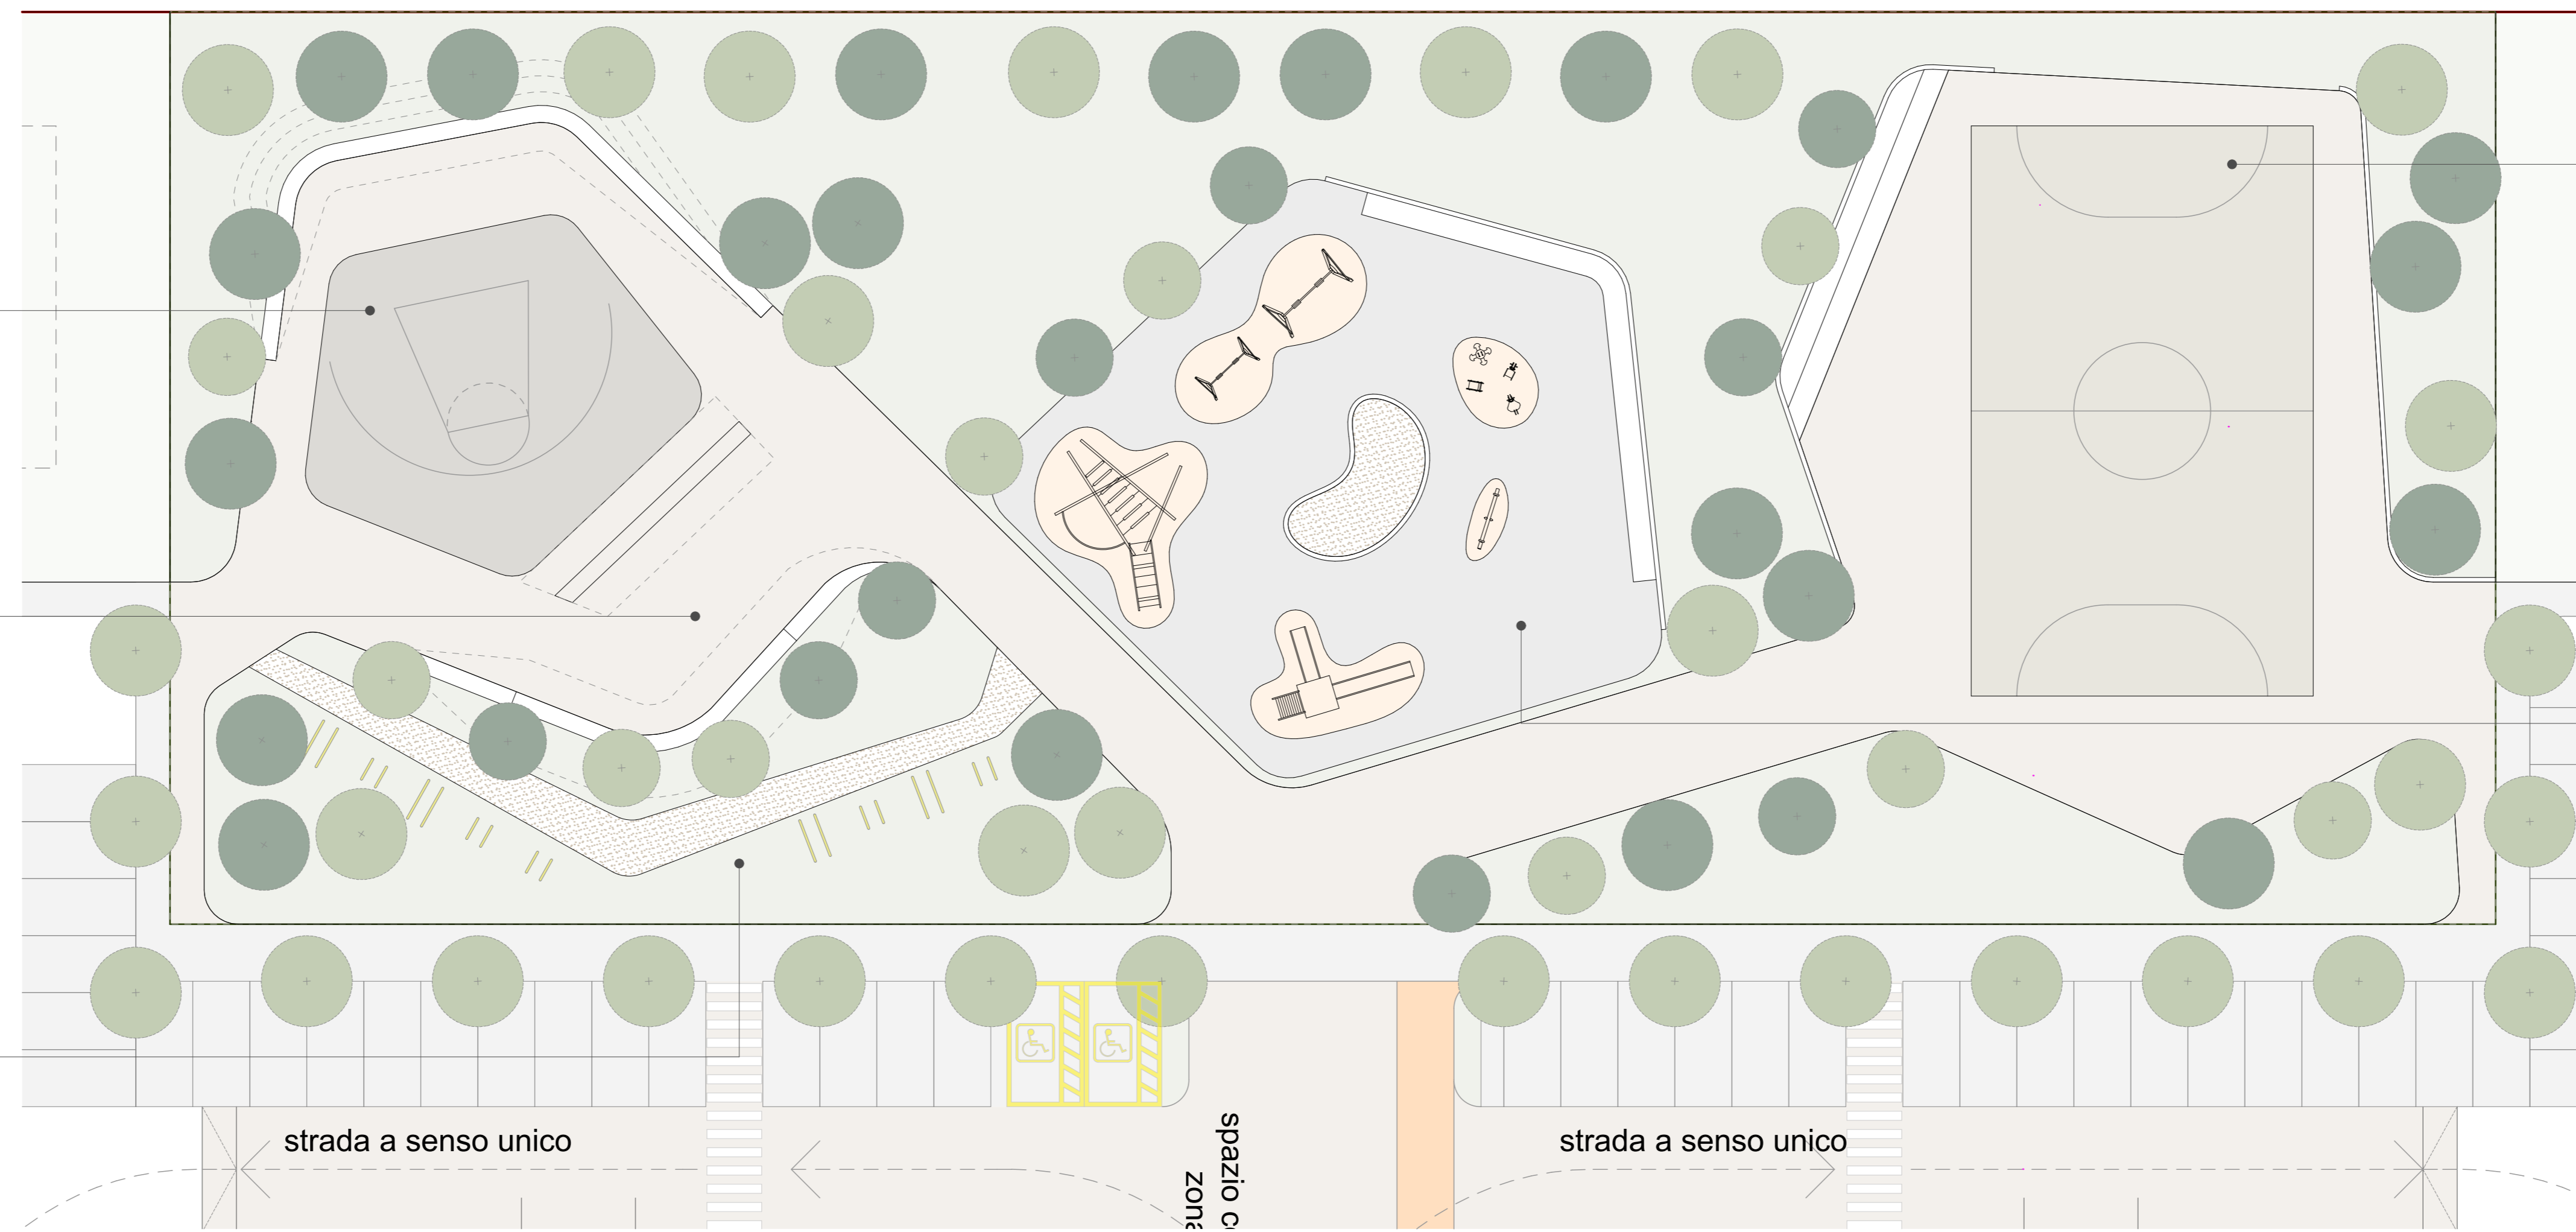

strada a senso unico

spazio  
zon

strada a senso unico

PLANIMETRIA DI DETTAGLIO AREA VERDE sc. 1:200




CAMPETTO CALCETTO IN ERBA




AREA GIOCO BIMBI

MATERIALI



PAVIMENTO IN BATTUTO DI CEMENTO COLORATO

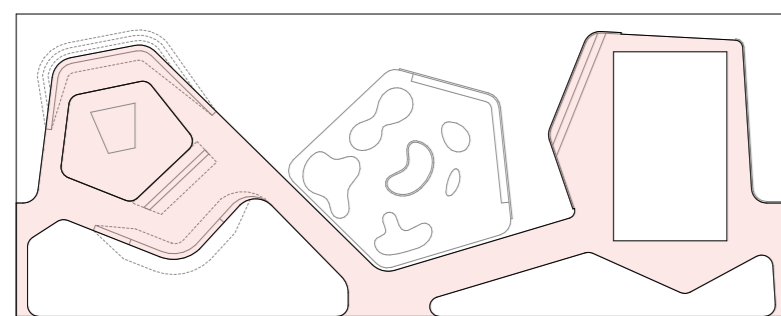


PAVIMENTAZIONE ANTITRAUMA

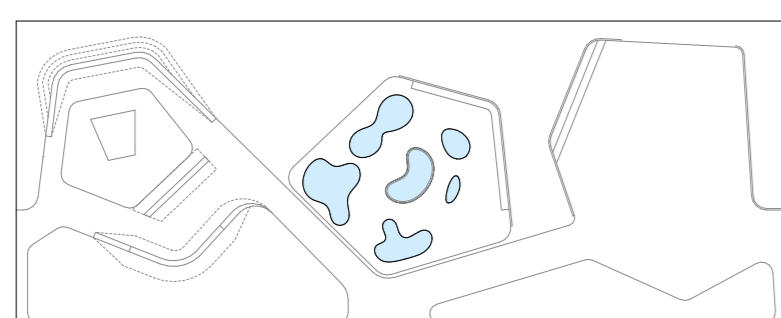

TERRE STABILIZZATE

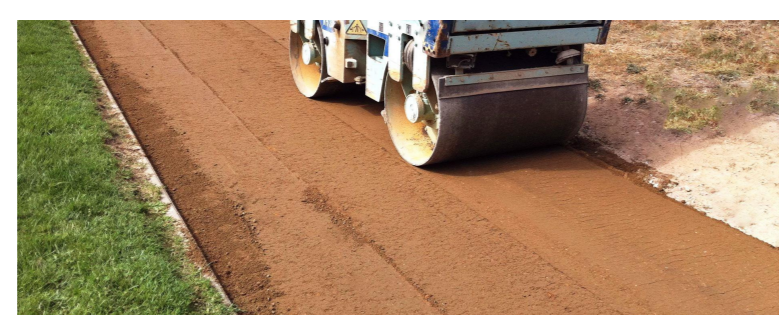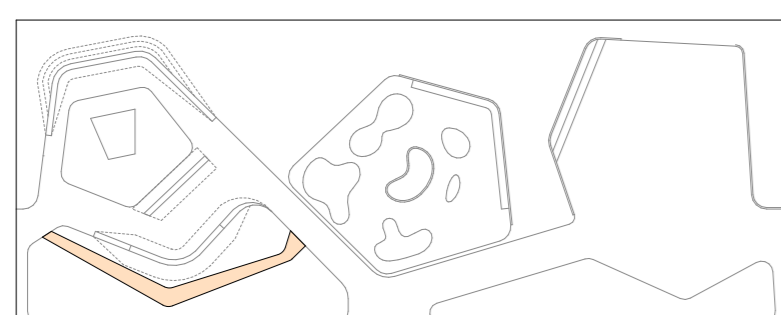


CEMENTO DRENANTE (DRAINBETON)

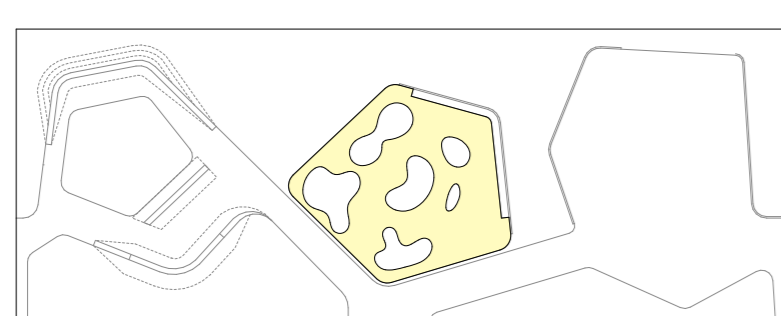


NB.

IL CEMENTO DRENANTE VIENE POSATO IN SOSTITUZIONE DELLE TERRE STABILIZZATE PER UNA MIGLIORE E PIU' DURATURA FRUIZIONE DELL'AREA GIOCO EVITANDO PERIODICHE MANUTENZIONI

TERRENO PERMEABILE - VERDE

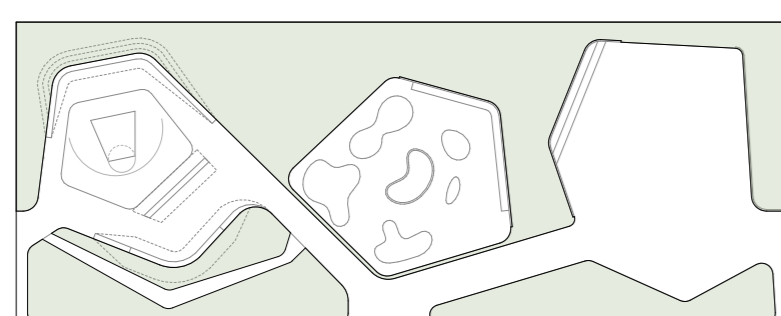

RIEPILOGO ESSENZE PARCO PUBBLICO  
totale alberi in progetto: 53

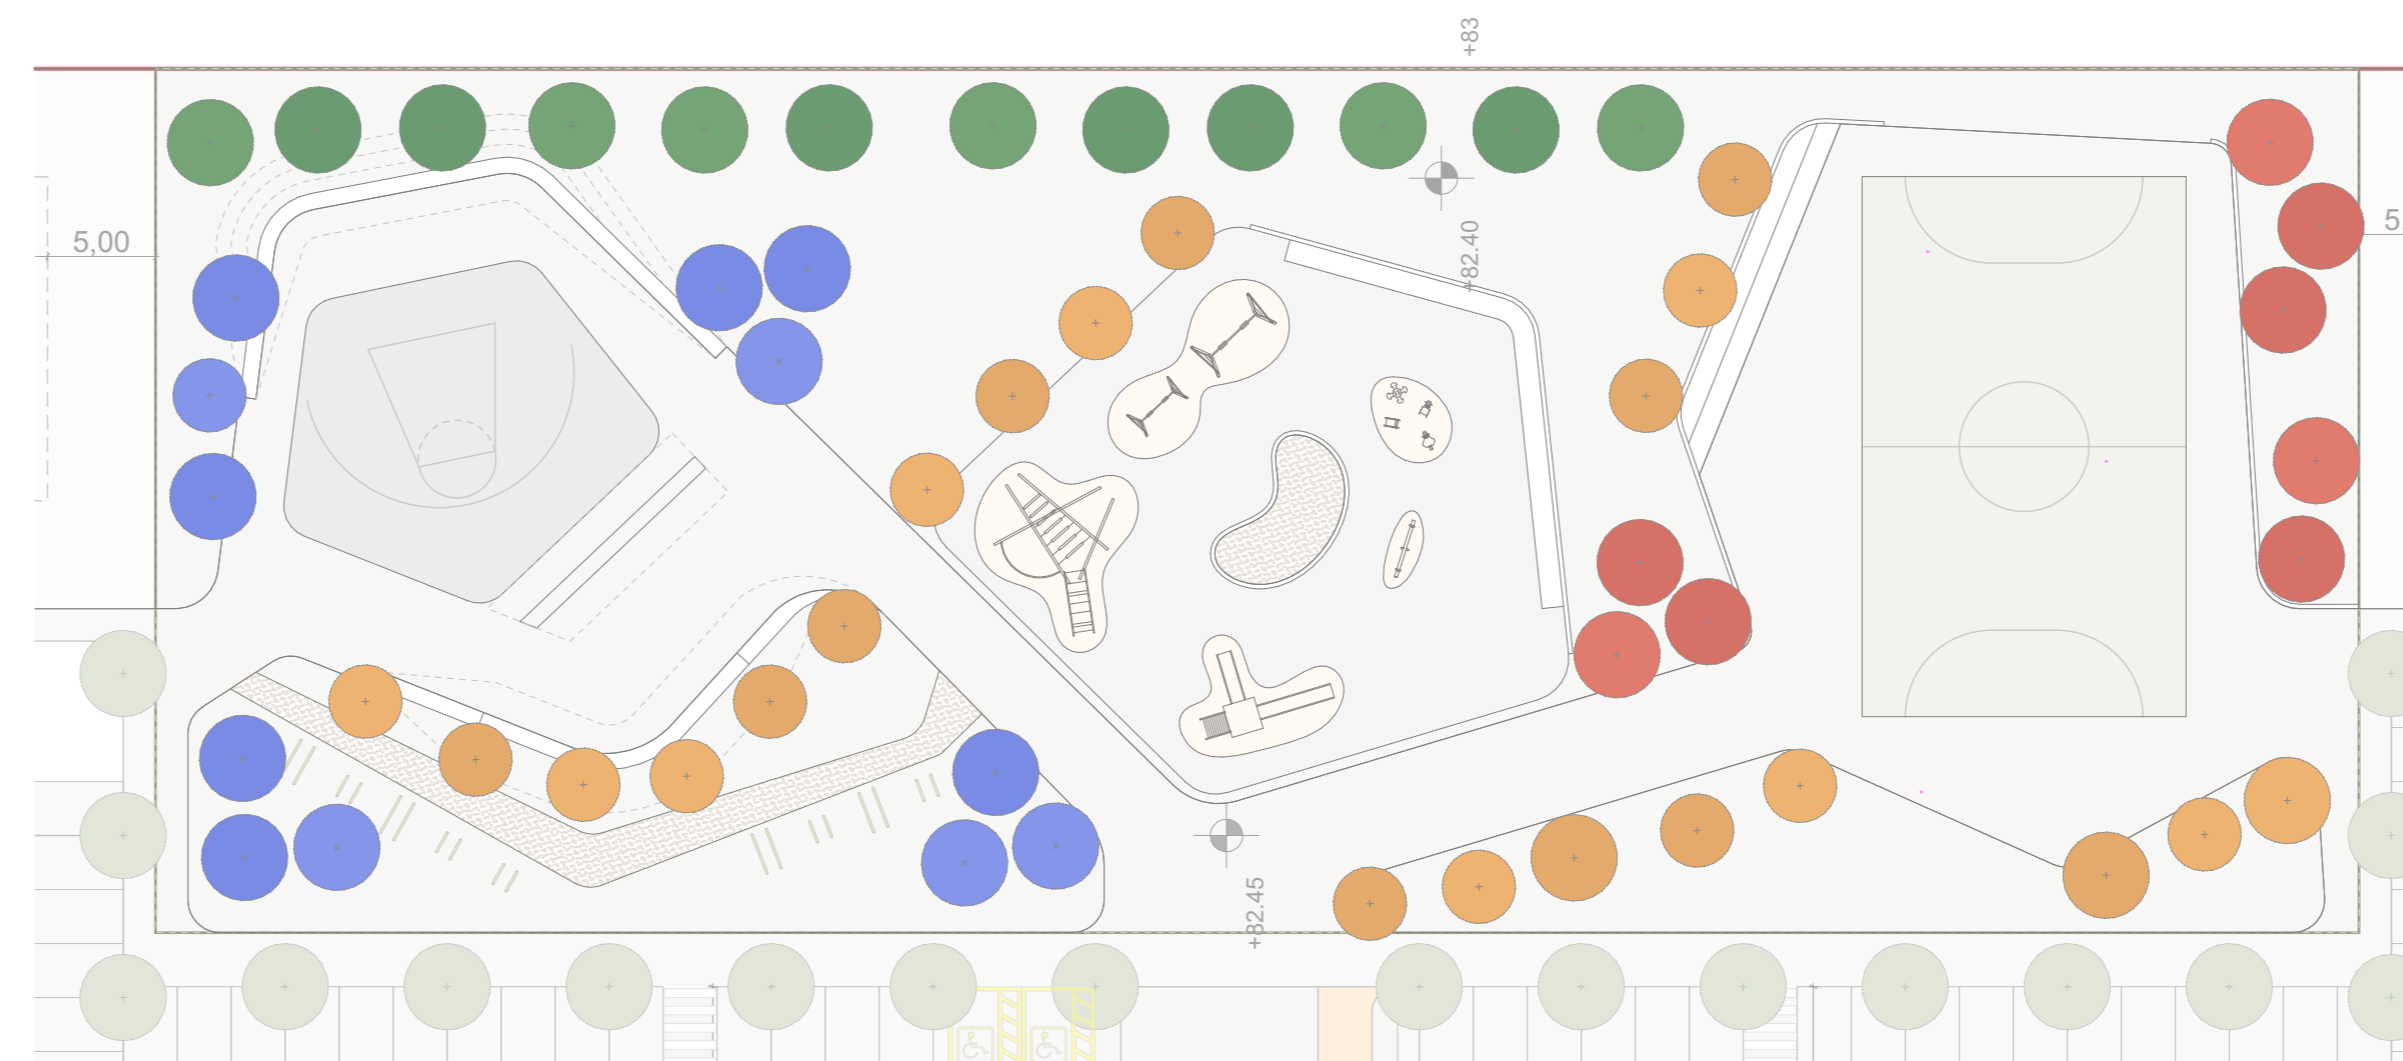

acer platanoides "autum blaze"



n° alberi in progetto: 12

acer platanoides "red shine"



n° alberi in progetto: 8

Tilia Cordata



n° alberi in progetto: 12

Betula utilis "doornbos"



n° alberi in progetto: 21

COMUNE DI VALEGGIO SUL MINCIO - PROVINCIA DI VERONA

COMMITTENTE

SOCIETA' IL GELSO di MEZZANI LUCIANO srl

Piano Urbanistico Attuativo

RELATIVAMENTE LA REALIZZAZIONE DI UNA LOTTIZZAZIONE RESIDENZIALE E COMMERCIALE DENOMINATA "IL GELSO" IN VIA GIROLAMO GOTTARDI: ACCORDO PUBBLICO PRIVATO DEL 24/05/2017

AUTORIZ. PUA n°15203 - PDC n°15816 del 19/12/2018

I PROGETTISTI

direttore tecnico

I PROPRIETARI

ARCH. FEDERICO SIGNORELLI

SOCIETA' IL GELSO di MEZZANI LUCIANO srl

ING. PAOLO DE BENI

spazio per i libri enti

Disegnato da: MC	Controllato da: ZS	Approvato da: FS	Ref. CAD: C1218D_PD_02_121110.pln
aggiornamenti			

	committente	incarico	cod.commissa
	COSTRUZIONI LUCIANO MEZZANI SRL	PIANO URBANISTICO ATTUATIVO	C1415
formato	data	elaborato	num. elab.
A1+	EMISSIONE 30/10/2020	PROGETTO AREA VERDE PUBBLICO STATO DI VARIANTE	PD_012_VAR_1

CIRCLELAB s.r.l. architecture and engineering group - Viale Stazione 31 Peschiera del Garda (VR), 37019 - tel 045752954 fax 0456409549  
http://www.circlelab.it email: info@circlelab.it PEC: circlelab@legalmail.it

QUESTO DISEGNO E' DI PROPRIETA' DELLA SOCIETA' CIRCLELAB s.r.l. PERTANTO E' VIETATA QUALSIASI RIPRODUZIONE ai sensi degli artt. 2375-2377 c.c legge 633/41