

COMUNE DI VALEGGIO SUL MINCIO VR
 TITOLARI
 STANGHELLINI ANDREA - SINTRA SRL
 IL GELSO DI MEZZANI LUCIANO SRL

PIANO URBANISTICO ATTUATIVO
 "MONTE COCOLO 2"
 LOTTIZZAZIONE RESIDENZIALE
 LOCALITA' SANTA LUCIA


n° 1831
 Tav. 07
 data 12.10.20

RICHIEDENTI
 STANGHELLINI ANDREA - SINTRA SRL - IL GELSO DI MEZZANI LUCIANO SRL

PROGETTO e D.L.
 A. R. C. M. S. T. F. O.
 A. R. C. M. S. T. F. O.

PIANO QUOTATO ATTUALE








PLANIMETRIA
 scala 1:500

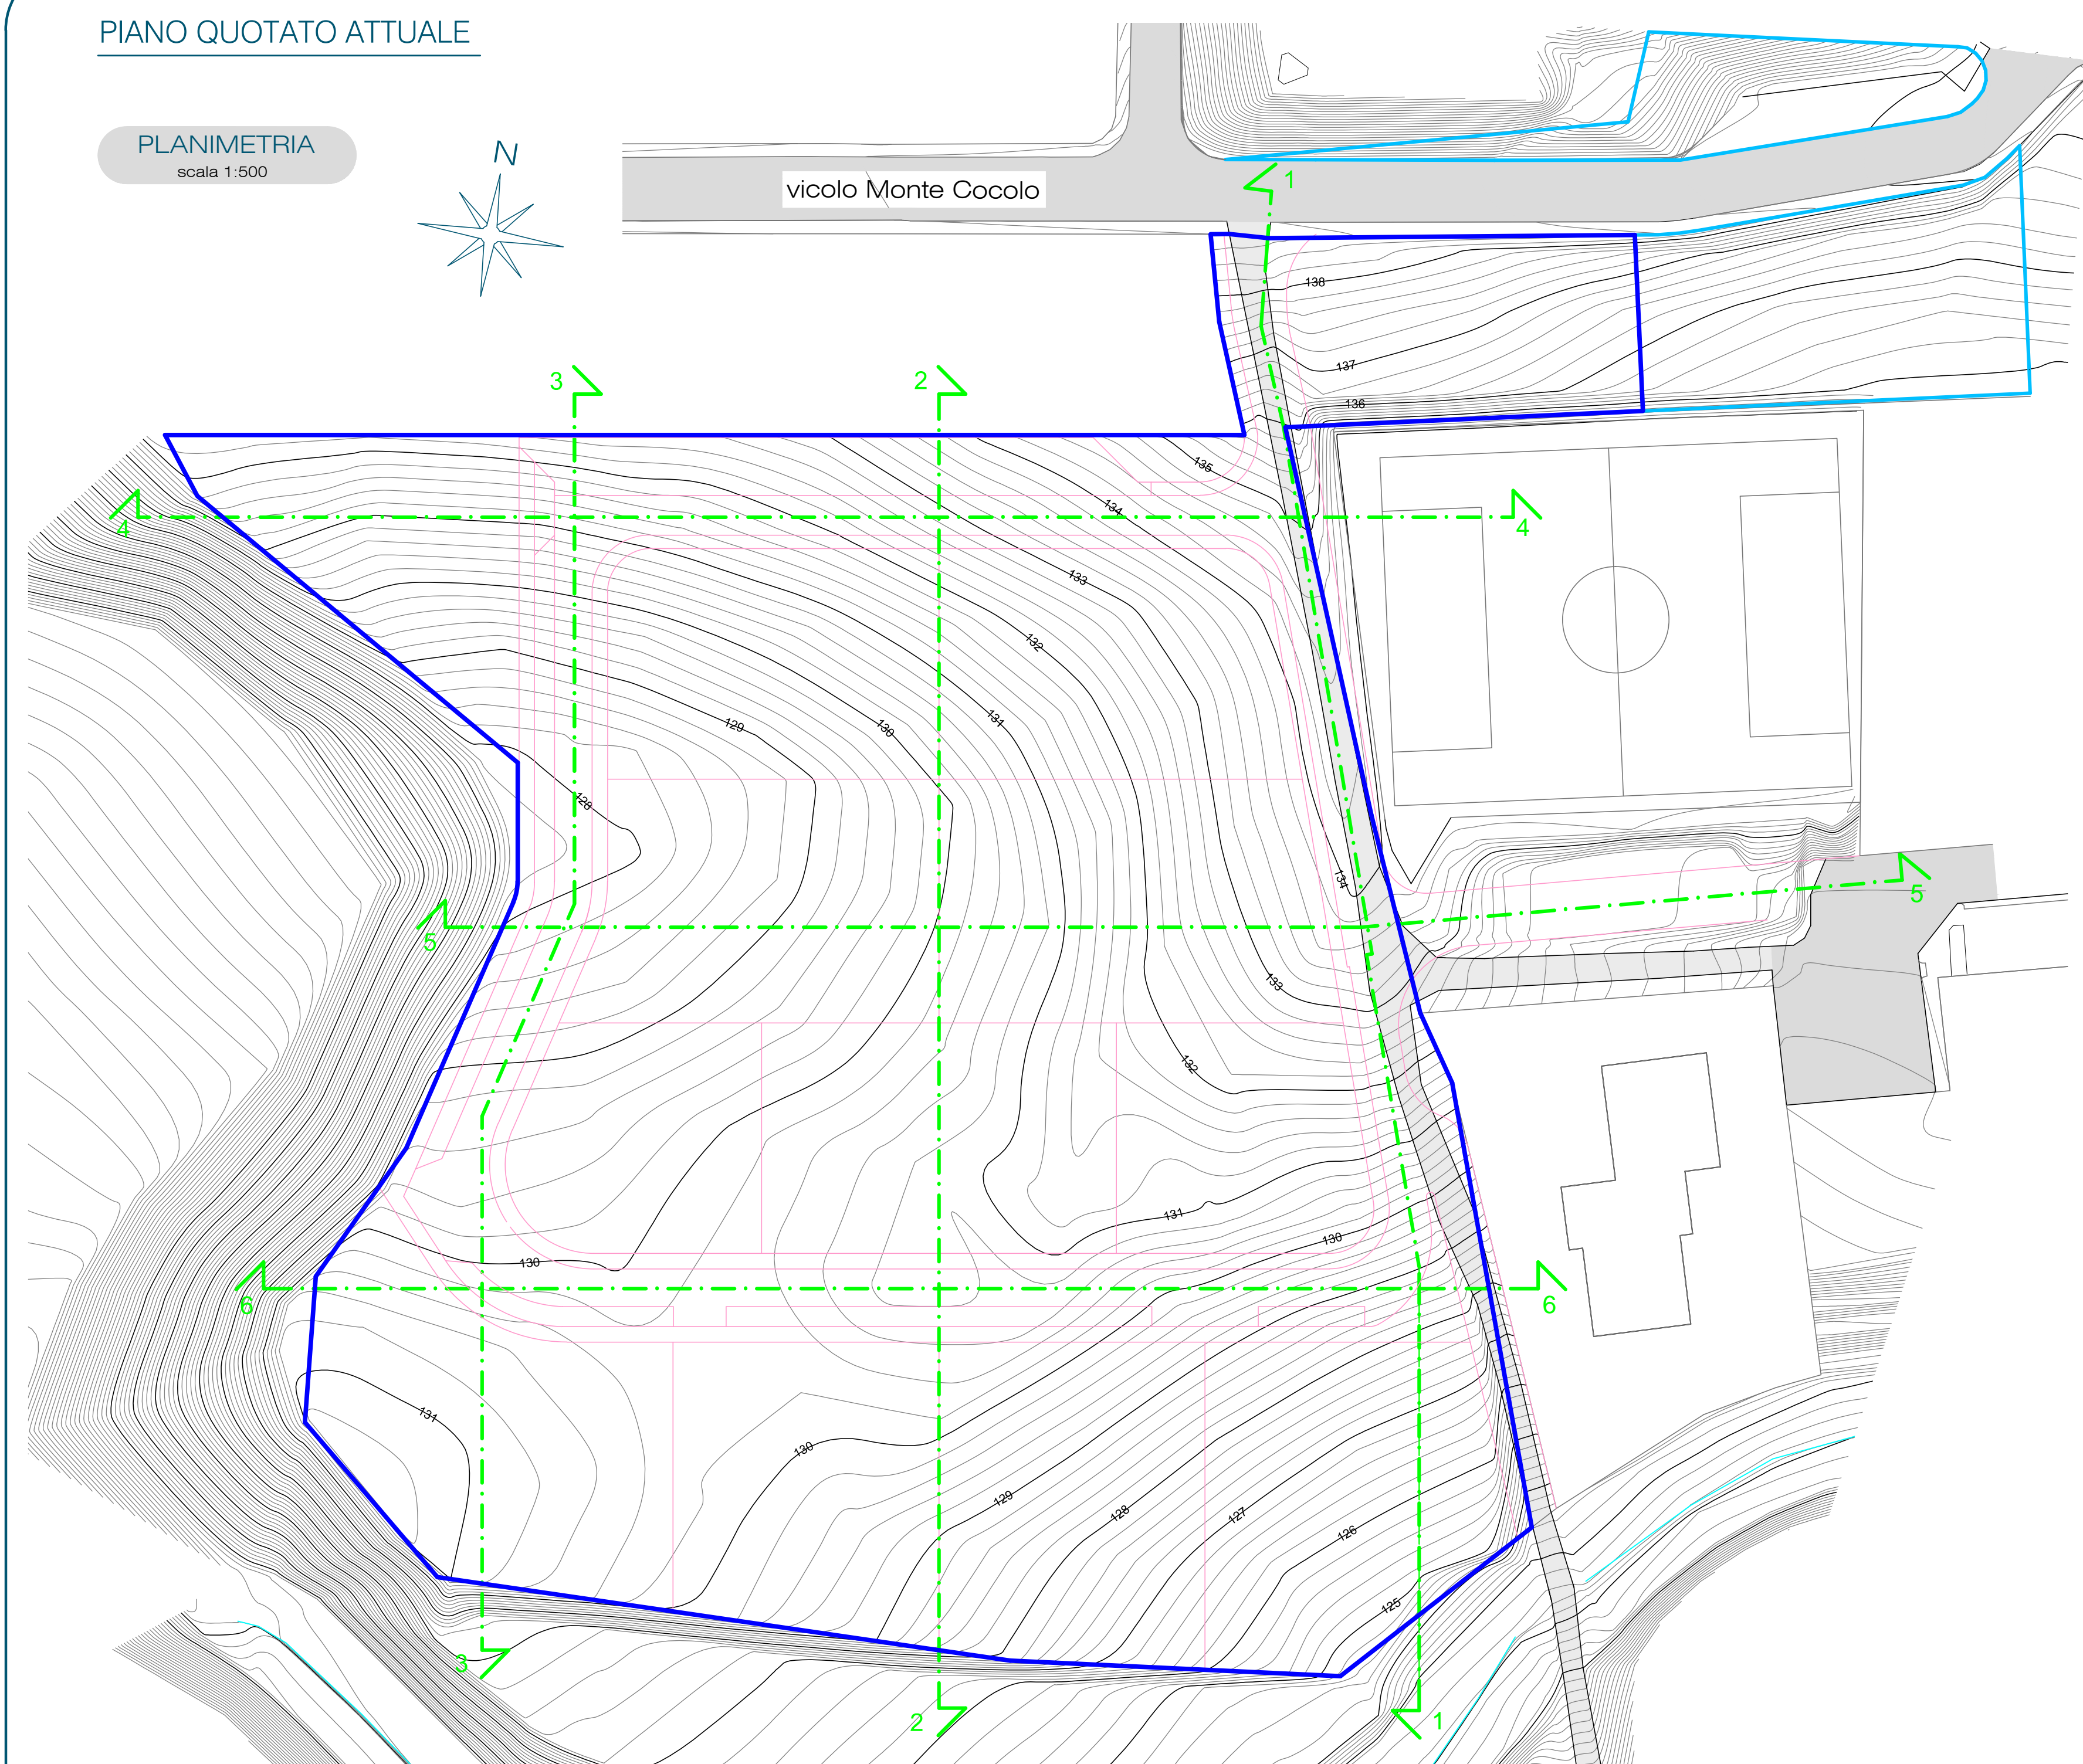

PIANO QUOTATO DI PROGETTO

PLANIMETRIA
 scala 1:500

LEGENDA
 - Ambito di intervento
 - Superficie da cedere in perequazione

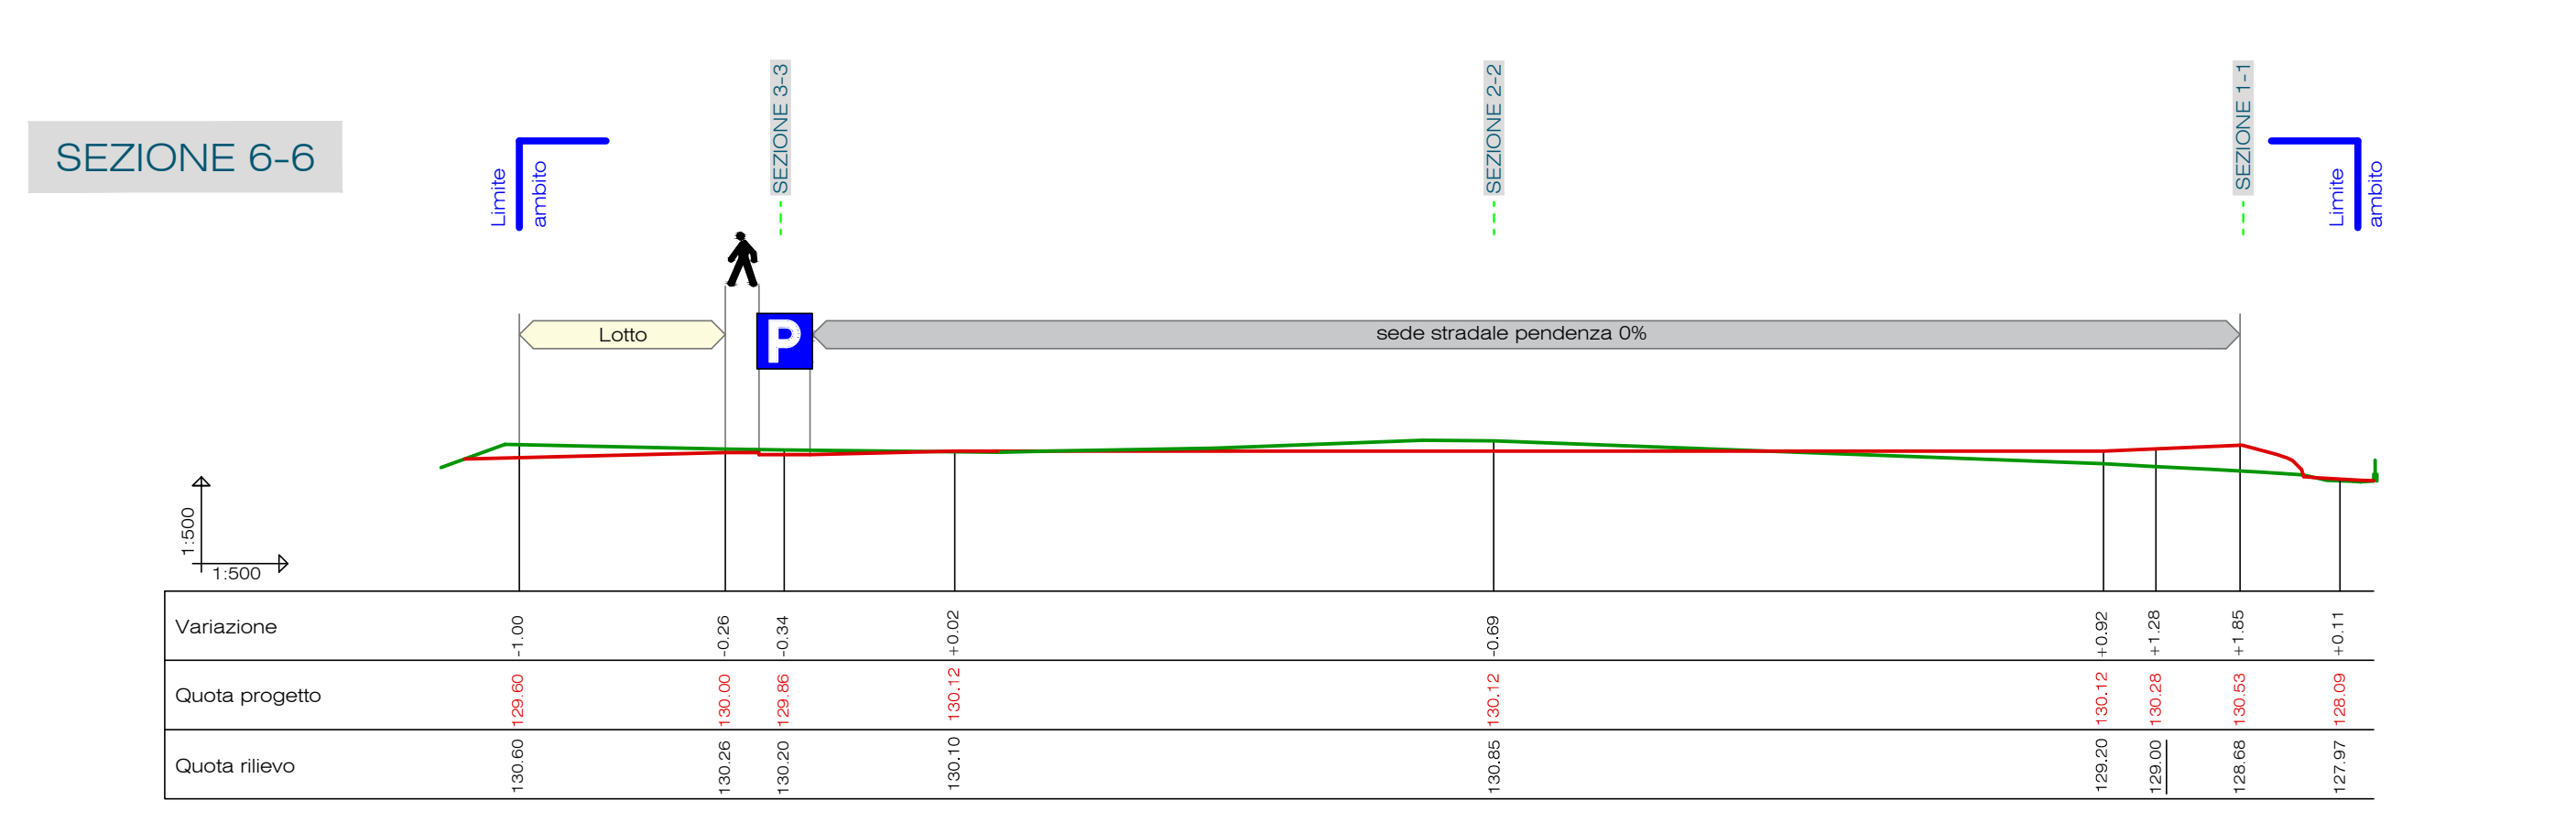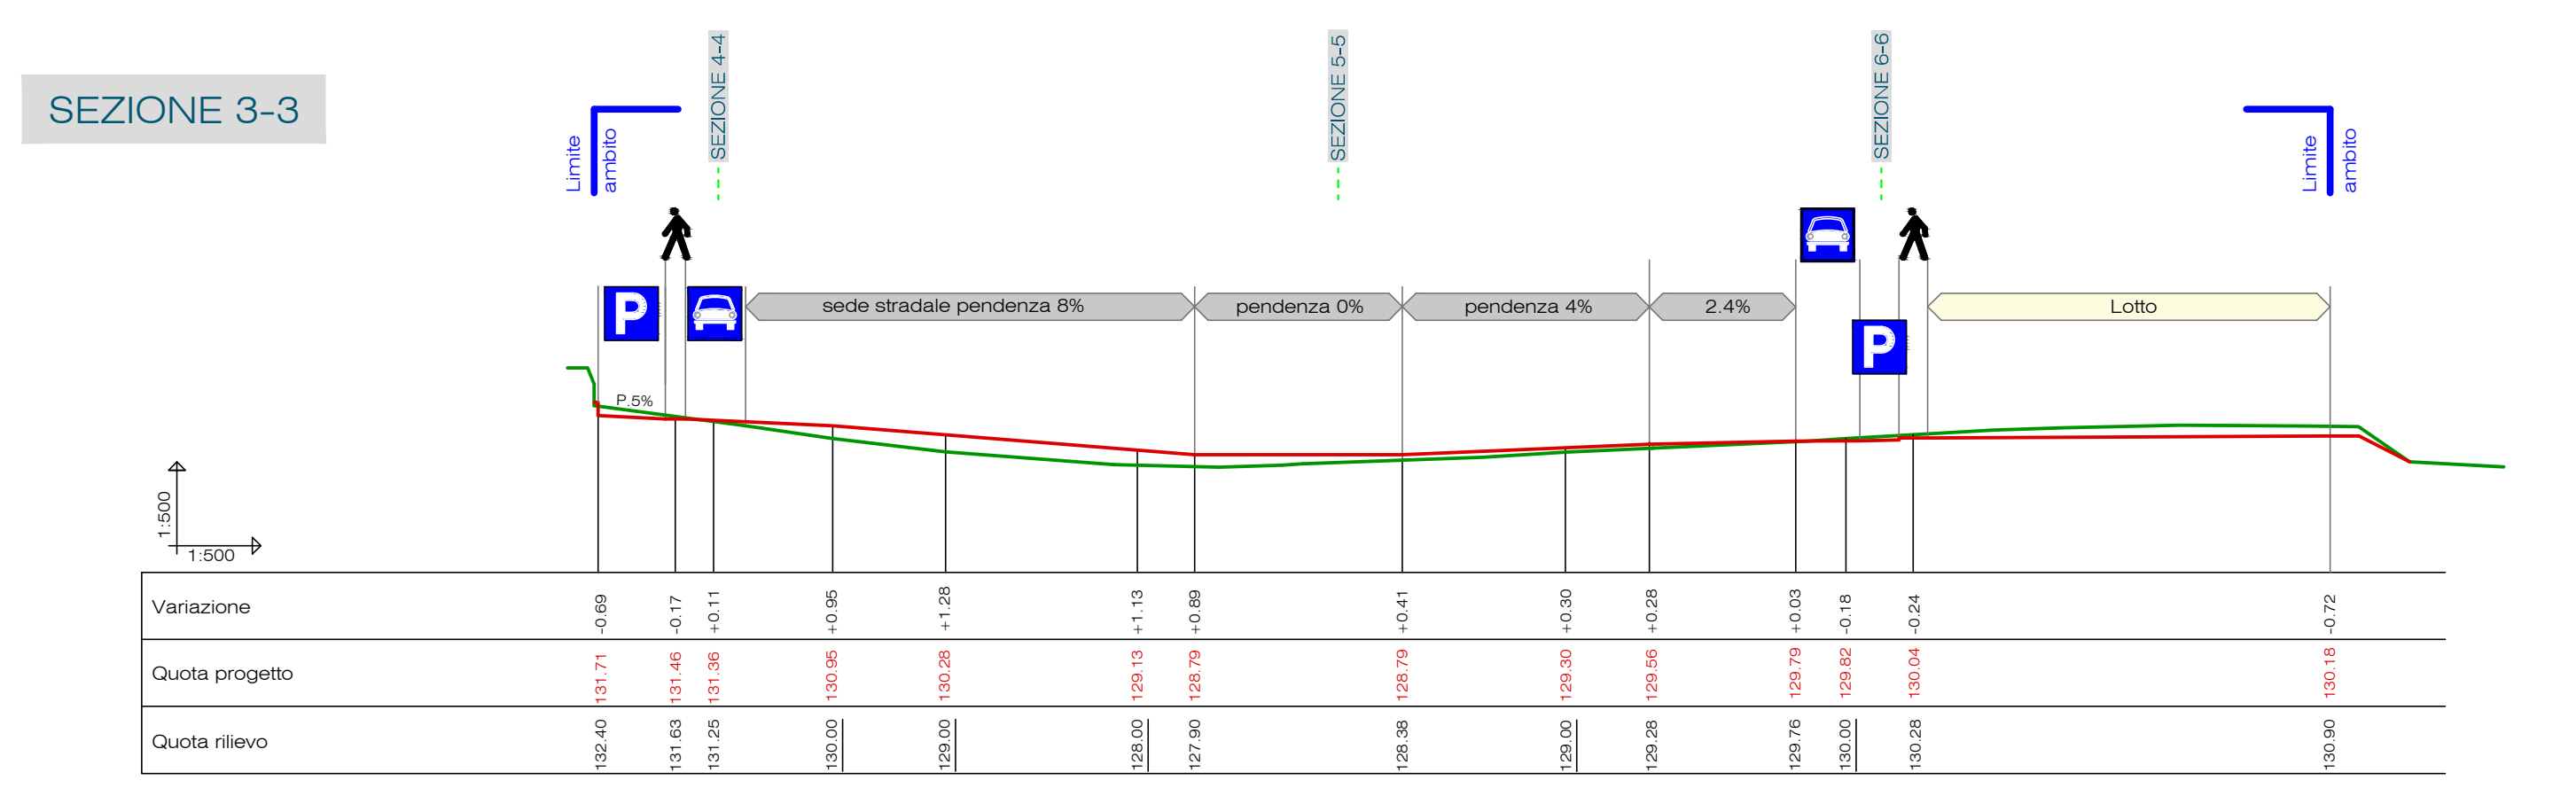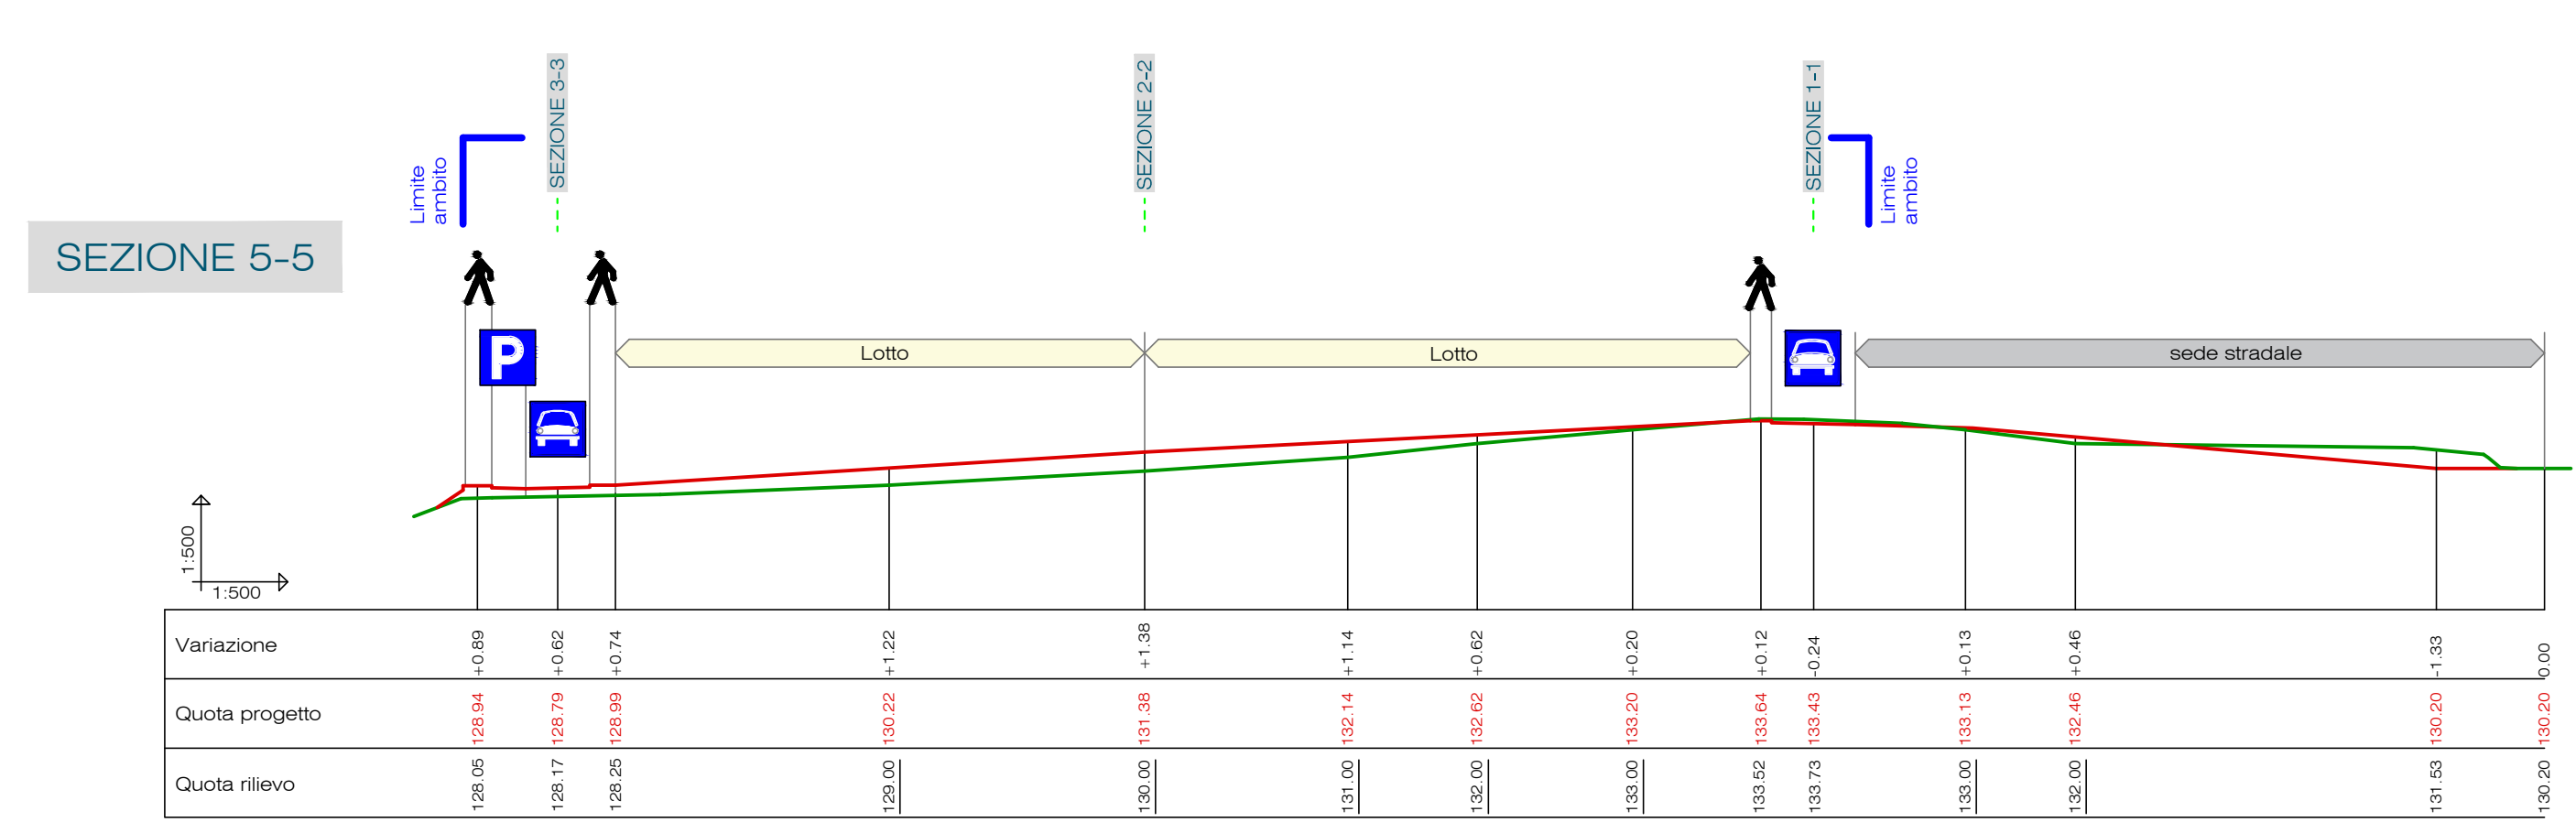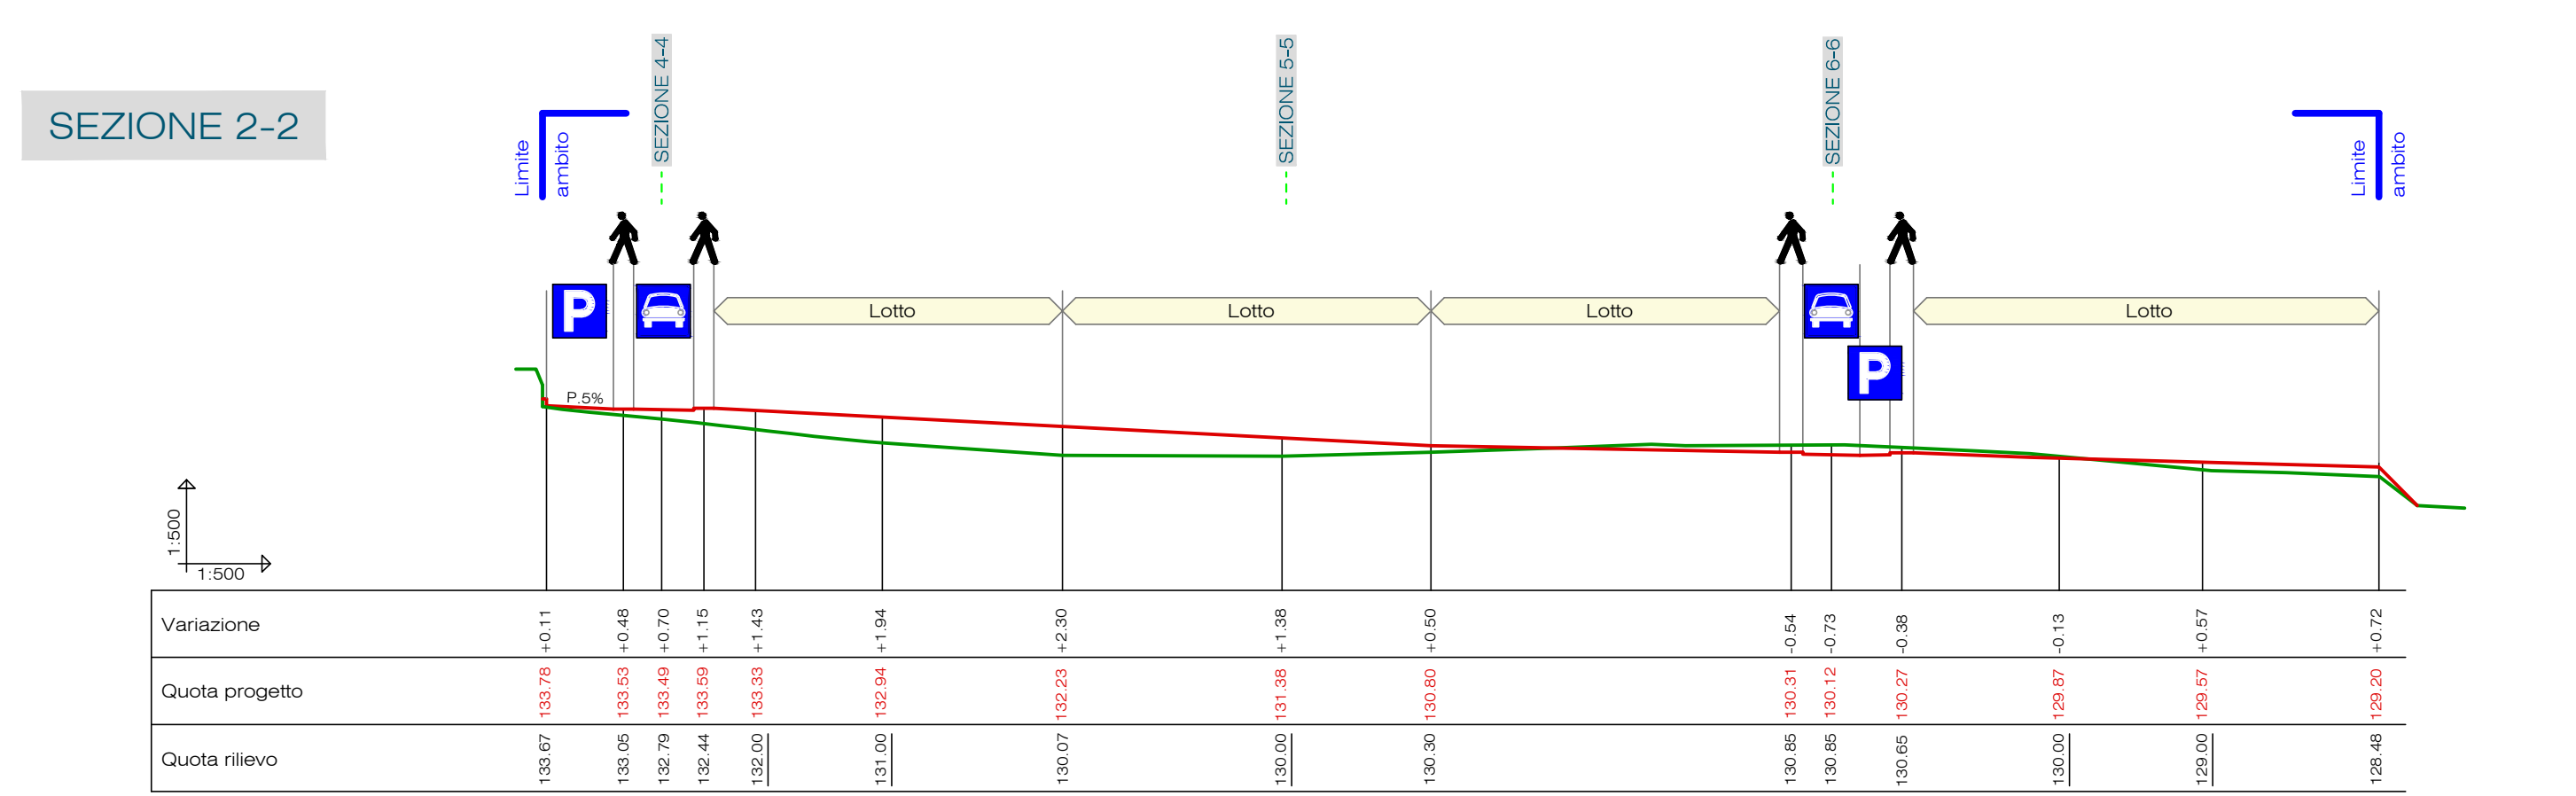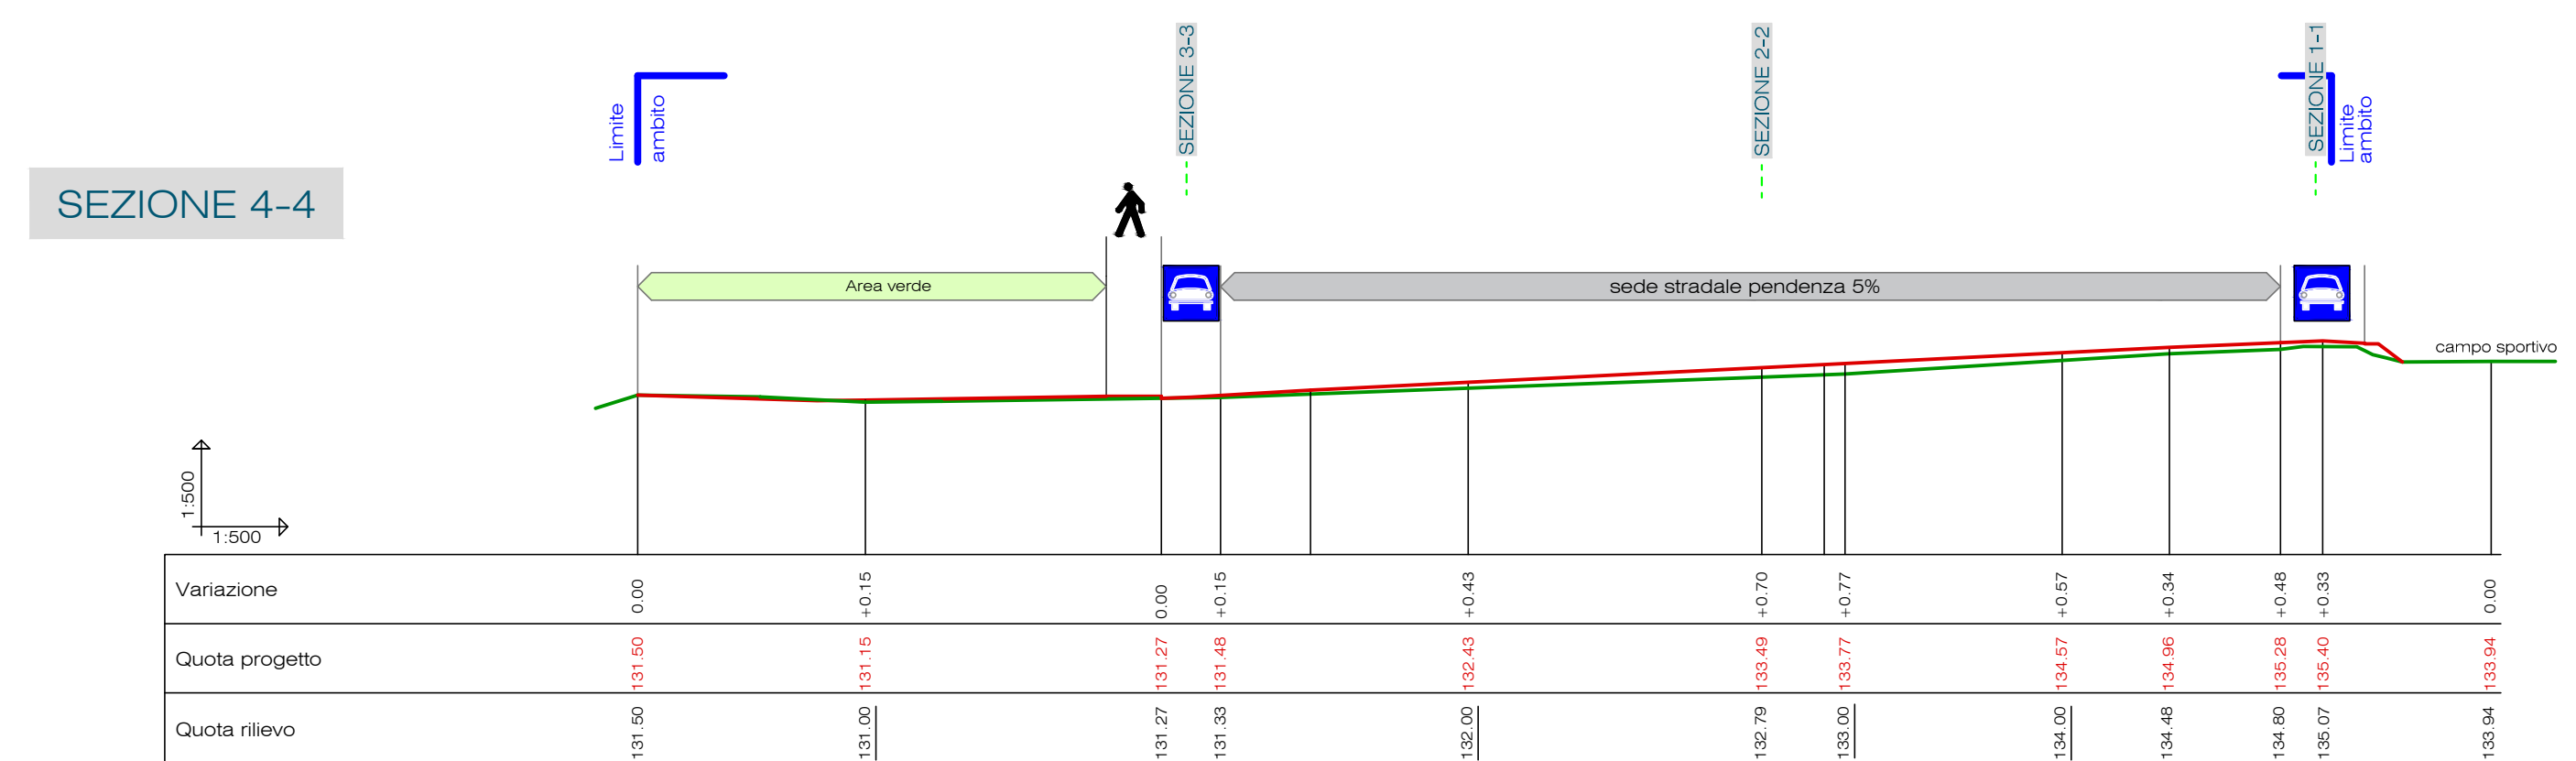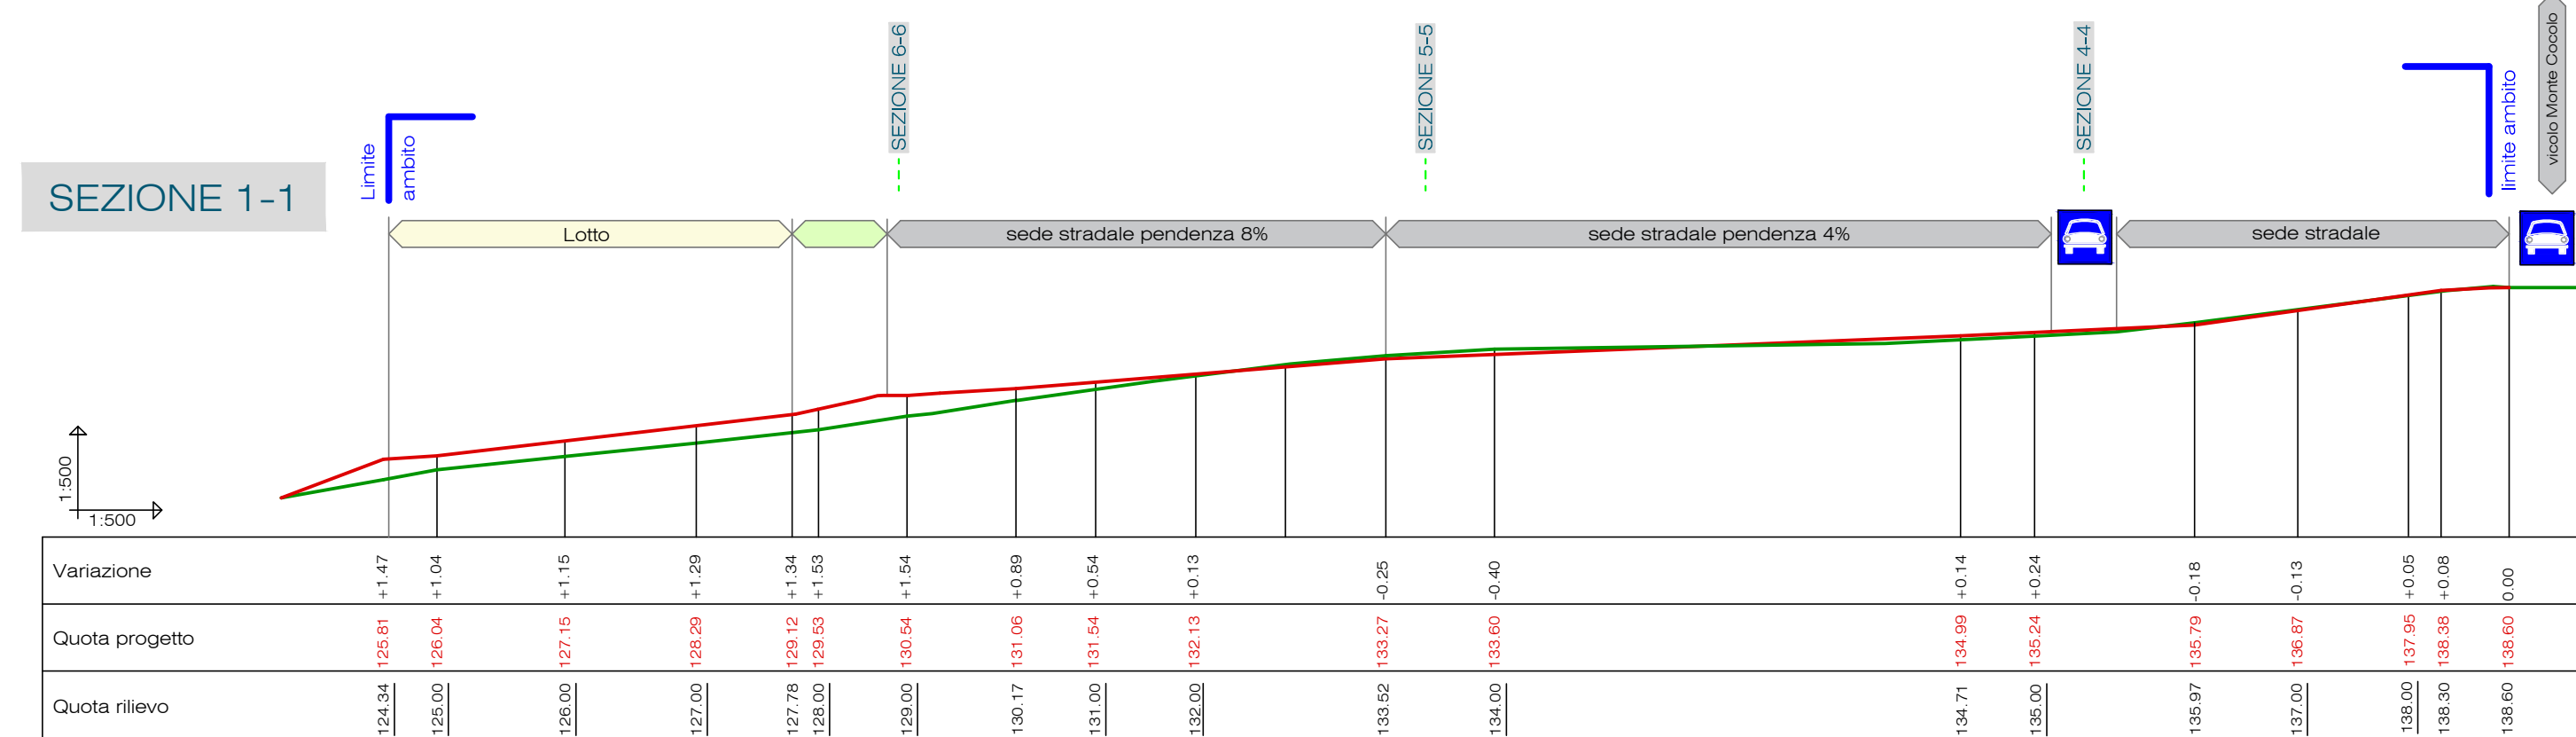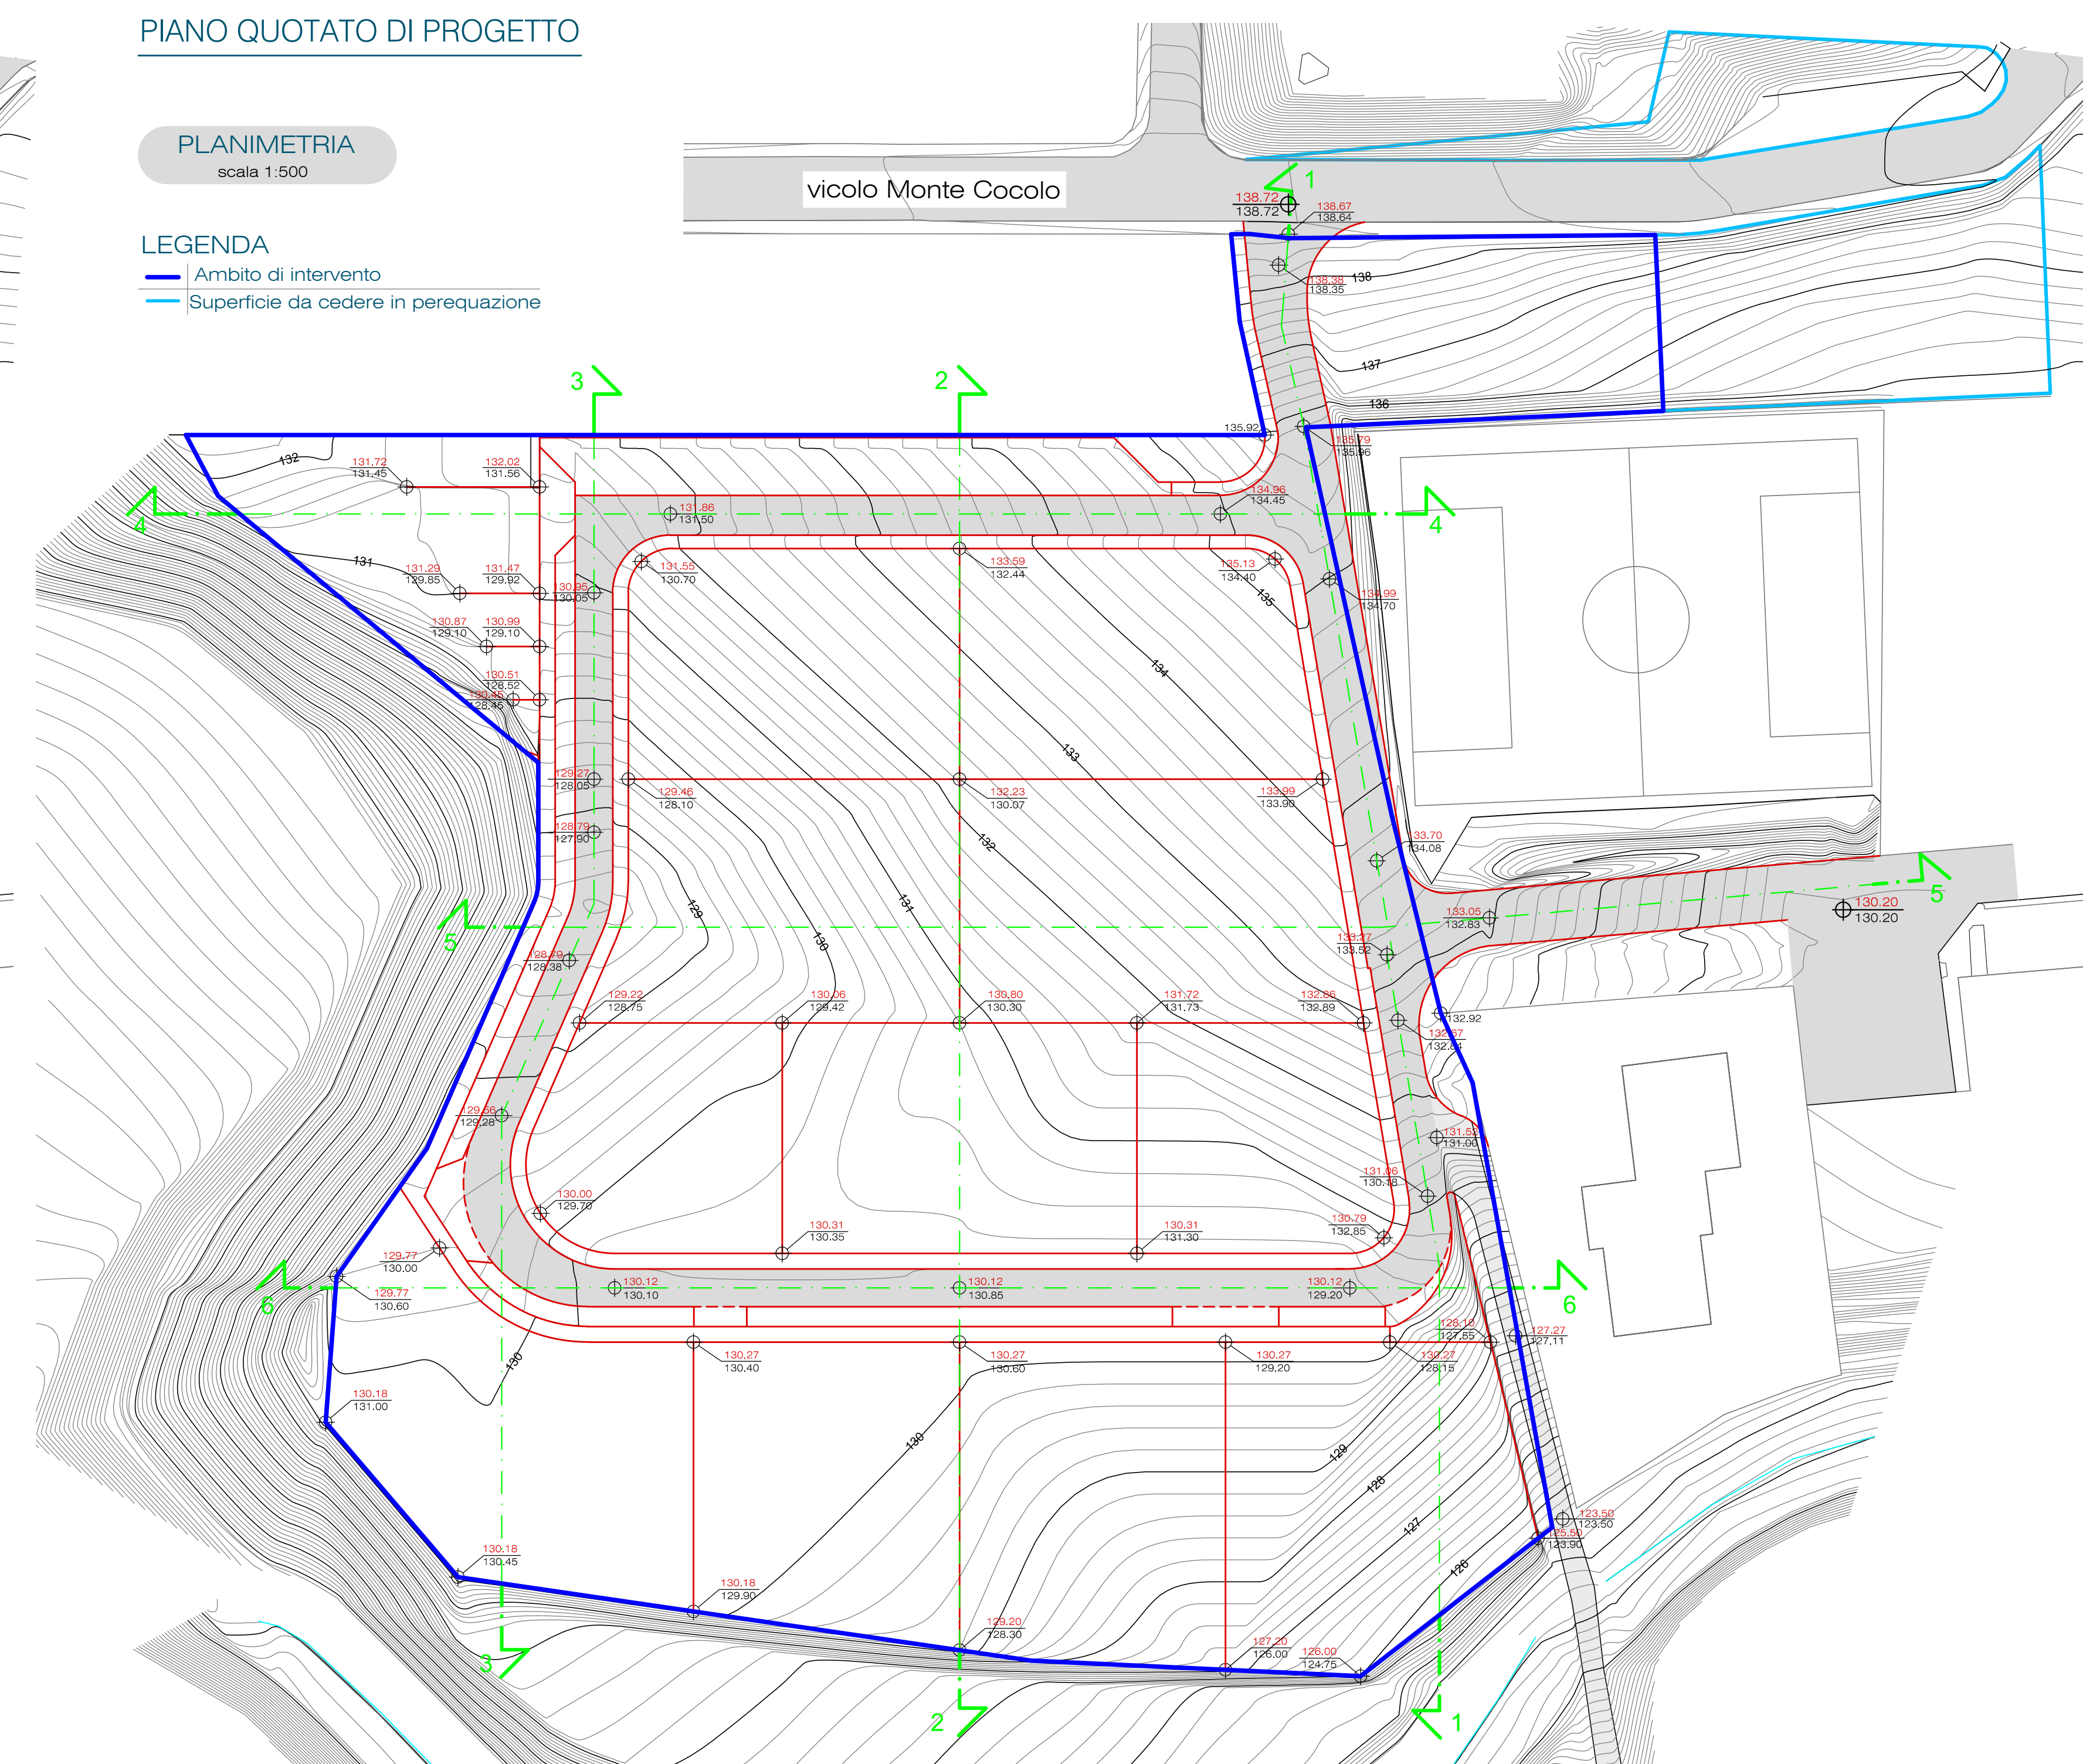

LEGENDA
 - ANDAMAMENTO TERRENO STATO DI FATTO
 - ANDAMAMENTO TERRENO STATO DI PROGETTO
 - AREA VERDE
 - STRADA
 - LOTTO EDIFICABILE
 - MARCAPIEDI
 - STRADA
 - PARCHEGGIO