

Architetto
MARTINELLI RIZZIERI ALFONSO
 via don Giovanni bellame 28 valleggio sul mincio vr - studio@architettoalfonso.com - 0457951227

COMUNE DI **VALEGGIO SUL MINCIO VR**

TITOLARI
STANGHELLINI ANDREA - SINTRA SRL
IL GELSO DI MEZZANI LUCIANO SRL

PIANO URBANISTICO ATTUATIVO
"MONTE COCOLO 2"
 LOTTIZZAZIONE RESIDENZIALE
 LOCALITA' SANTA LUCIA

n° **1831**

Tav. **10**
 data **12.10.20**

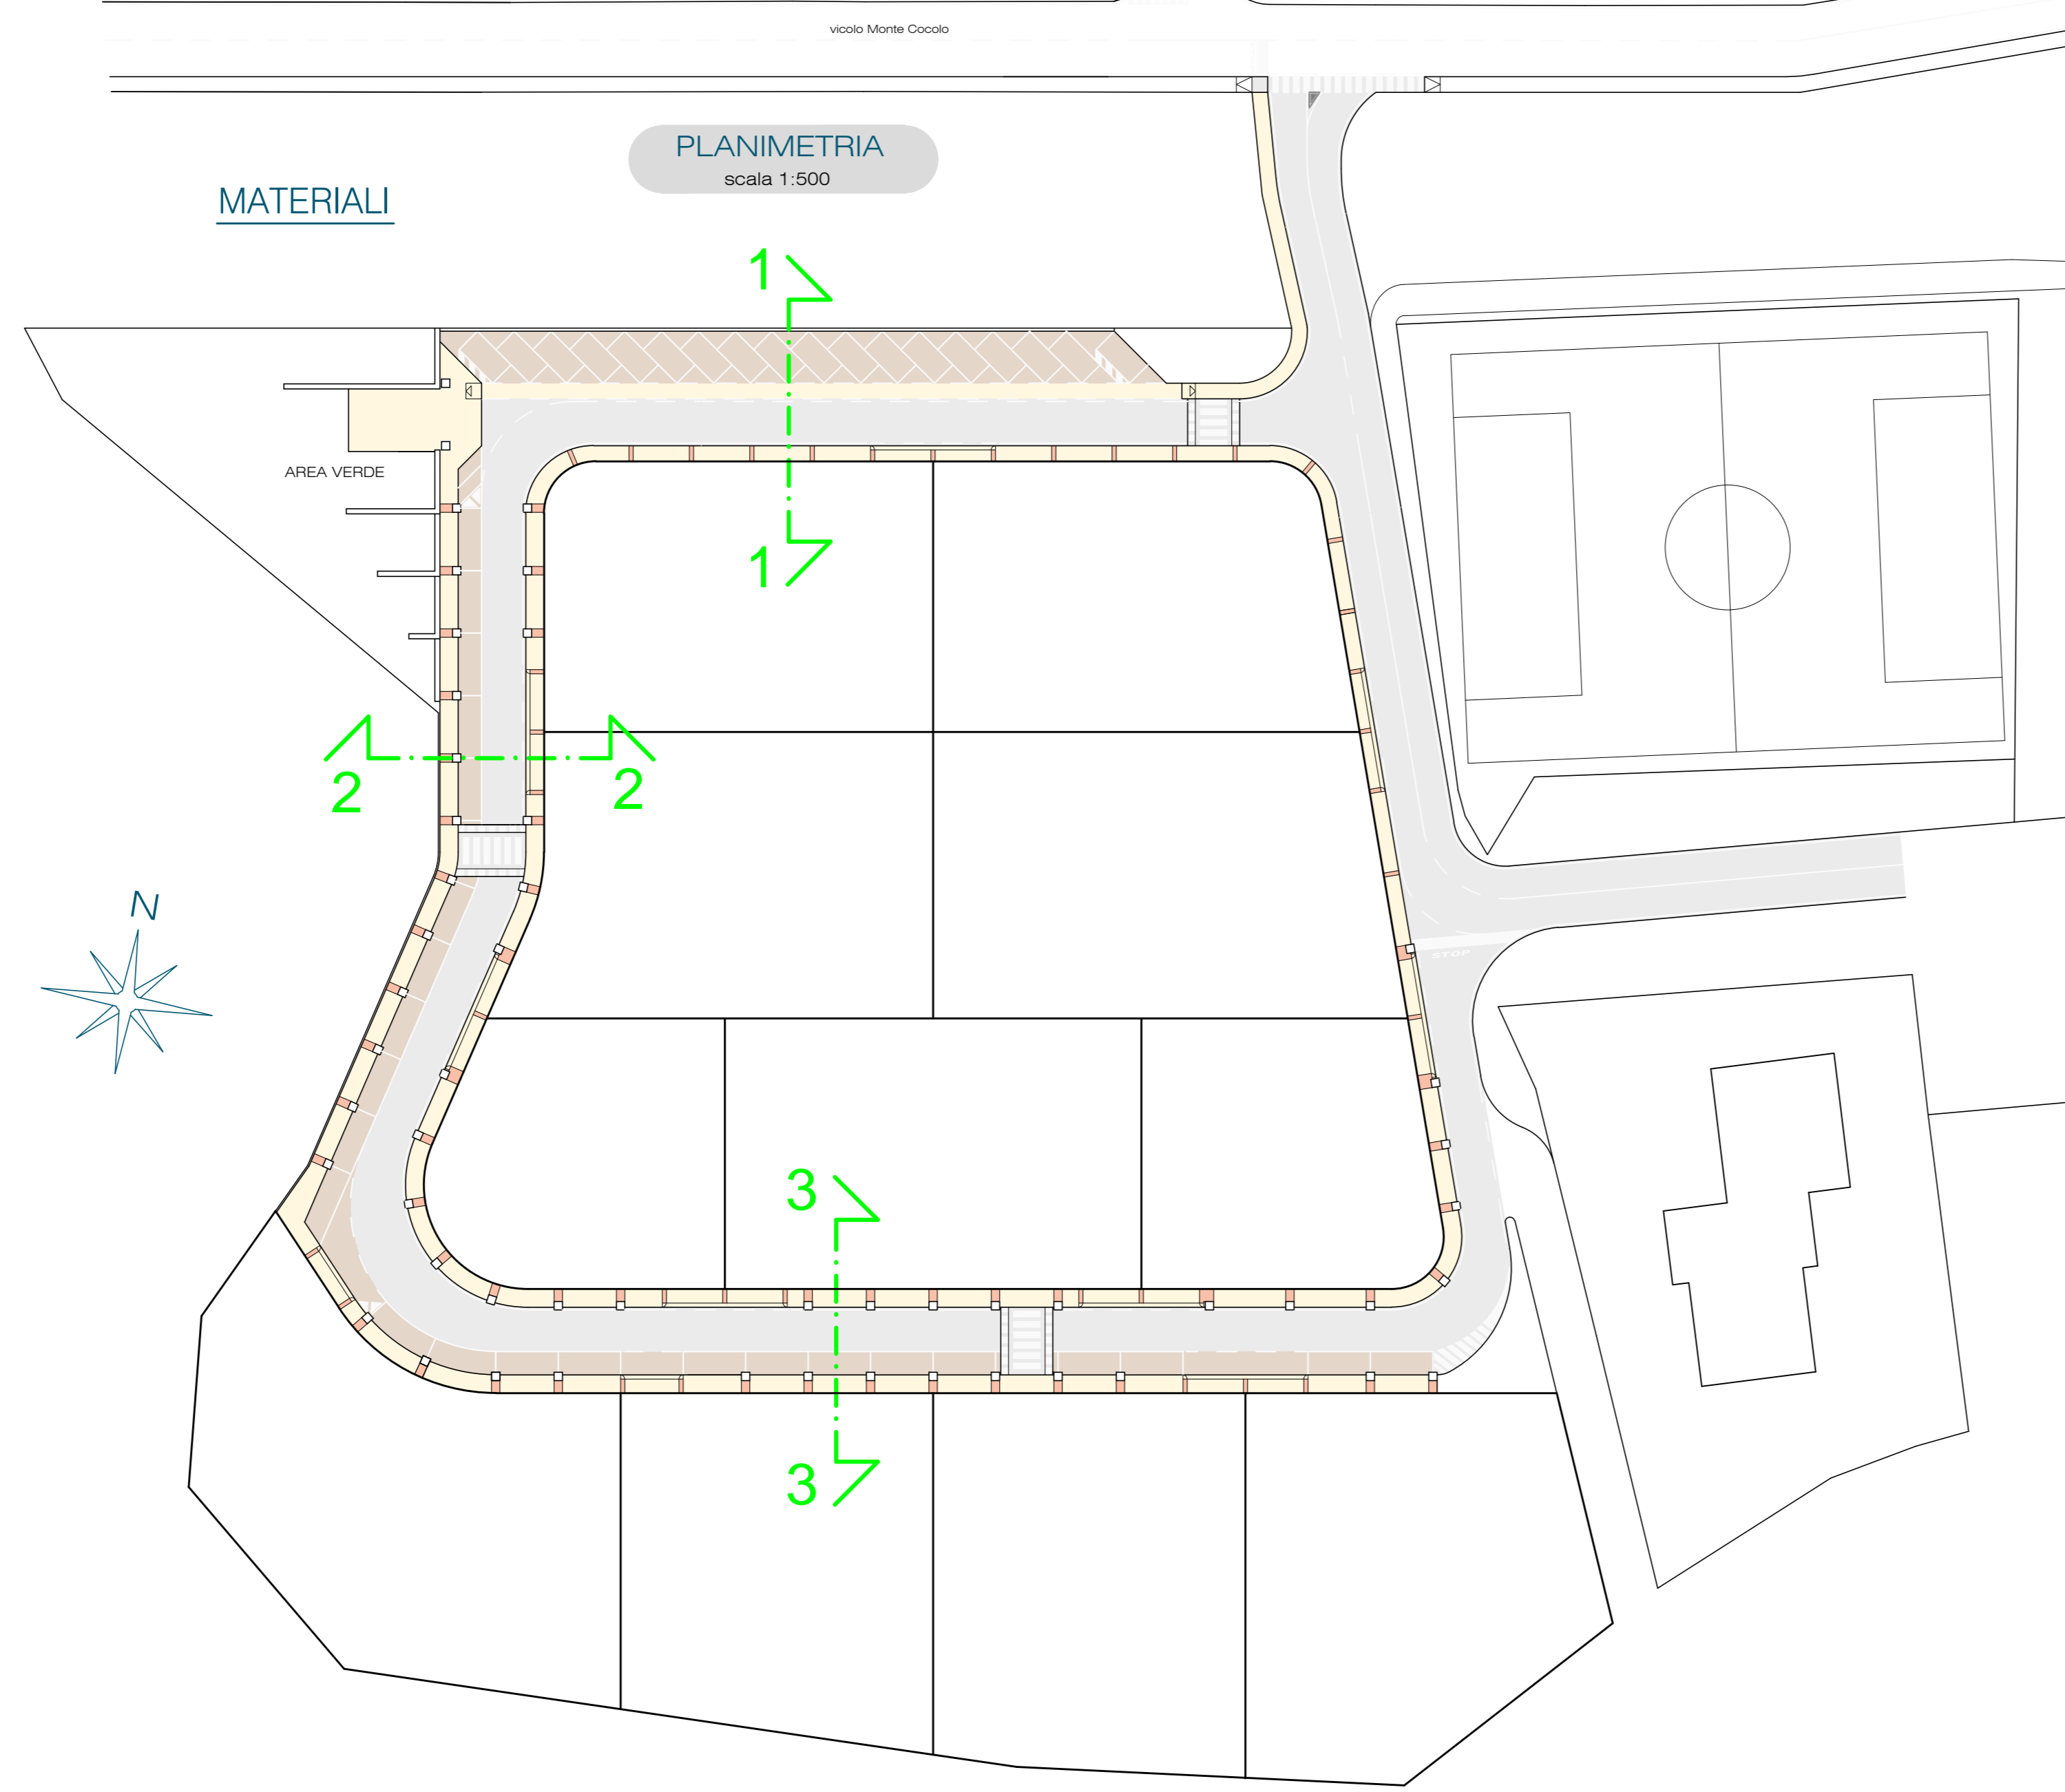
SEZIONI STRADALI
 MATERIALI
 AREA VERDE PUBBLICO

RICHIEDENTI
 STANGHELLINI ANDREA SINTRA SRL IL GELSO DI MEZZANI LUCIANO SRL


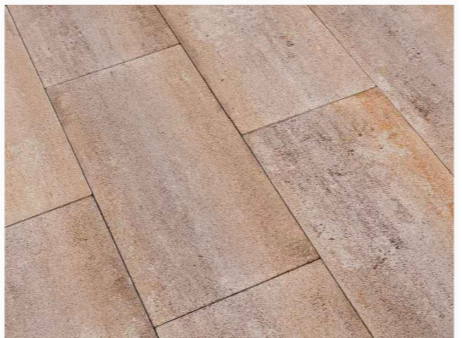



PROGETTO e D.L.

ALFONSO MARTINELLI RIZZIERI
 ARCHITETTO
 PAESAGGISTI
 CONSULENTI
 VERONA

QUESTA TAVOLA E' PROTETTA IN VIRTU' DELLA LEGGE N. 4881 DEL 1985. IL DIRITTO DI RIPRODUZIONE O DI ALTRO DIRITTO CONCESSO AL SUO TITOLARE E' RISERVATO E VIETA' QUALSIASI RIPRODUZIONE IN TOTALE O PARZIALE DELLA STESSA SENZA AVERE CONOSCIUTO IL TITOLARE.



LEGENDA MATERIALI

<p>SEDE STRADALE: ASFALTO TRADIZIONALE</p> 	<p>PARTICOLARE MARCIAPIEDE: LASTRE AUTOBLOCCANTI IN CALCESTRUZZO POSA A CORRERE o IN LINEA COLORE SANDSTONE</p> 
<p>PAVIMENTAZIONE PARCHEGGI: AUTOBLOCCANTI DRENANTI IN CALCESTRUZZO POSA A CORRERE COLORE BASALTO</p> 	<p>GRADONI AREA VERDE: ELEMENTI IN CALCESTRUZZO PER MURATURE DI CONTENIMENTO COLORE GRIGIO</p> 
<p>MARCIAPIEDE: LASTRE AUTOBLOCCANTI IN CALCESTRUZZO POSA A CORRERE COLORE GRIGIO FUMO</p> 	<p>PASSO CARRAIO: ELEMENTI IN CALCESTRUZZO CON VOLTATESTA</p> 