

PROVINCIA DI VERONA | COMUNE DI VALEGGIO SUL MINCIO

PIANO URBANISTICO ATTUATIVO

DENOMINATO "FENILI"

REALIZZAZIONE DI NUOVA LOTTIZZAZIONE A PREVALENZA RESIDENZIALE SITA NEL COMUNE DI VALEGGIO SUL MINCIO IN LOCALITA' FENILI

TAVOLA 05

PROGETTO SOTTOSERVIZI
Rete di distribuzione elettrica

PLANIMETRIA *Scala 1:200*
Indicazione della linea elettrica esistente
Progetto delle nuove utenze

SEZIONI *Scala 1:50*
Indicazione della linee esistenti/progettate
Indicazioni della nuova linea di distribuzione elettrica privata

Il committente
LUIDES S.R.L.



Il progettista
Dott. Arch. Massagrane Enrico

Data: 12 Maggio 2023 | Scala: 1:1000 / 1:200

Via XXV Aprile, 21 - 37053 Cerea (VR)
PEC: enrico.massagrane@archiworldpec.it

Estratto del Piano degli Interventi
Art. 40 - Zona "CZ" Residenziale di espansione
Lett. "e" - obbligo di strumento attuativo

Scala 1:2000

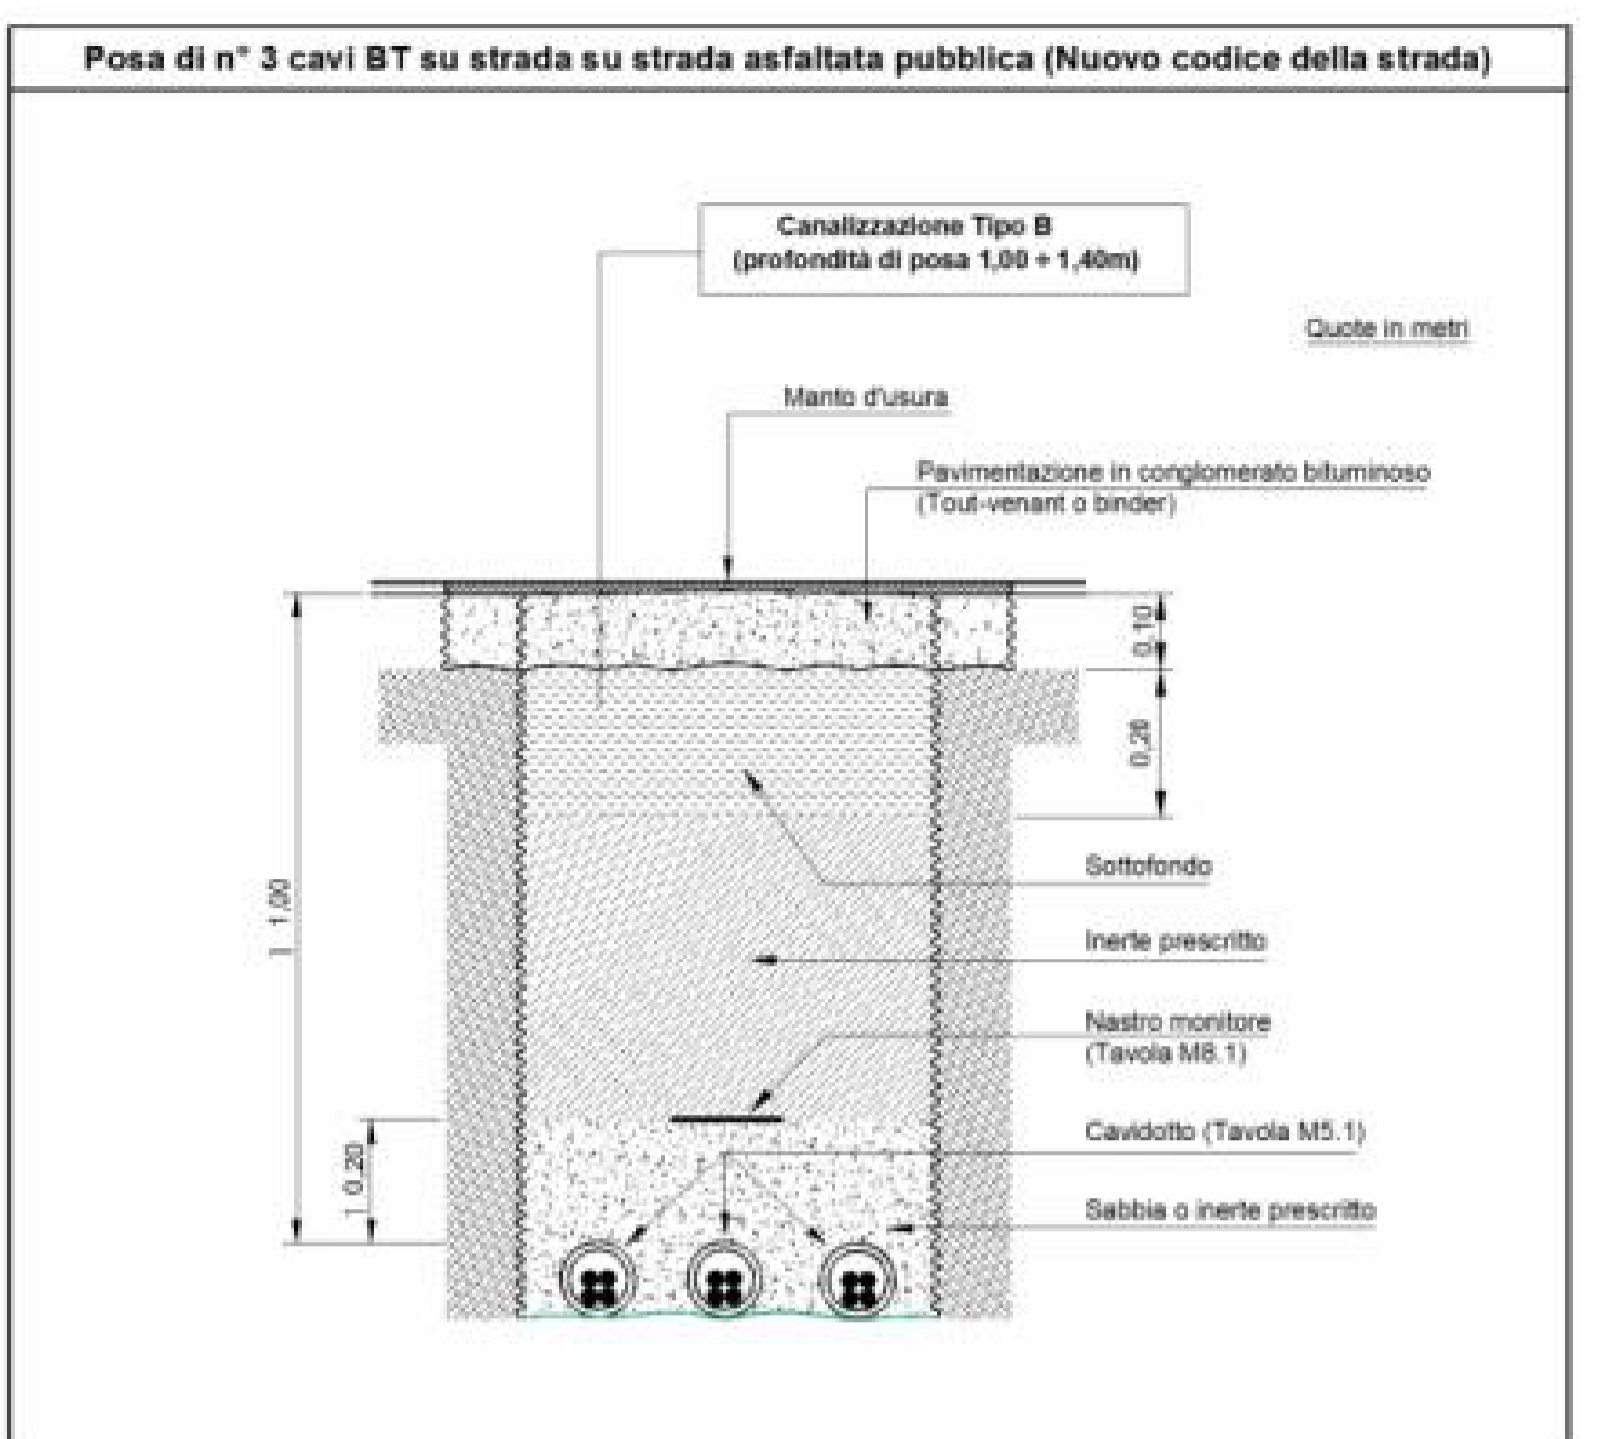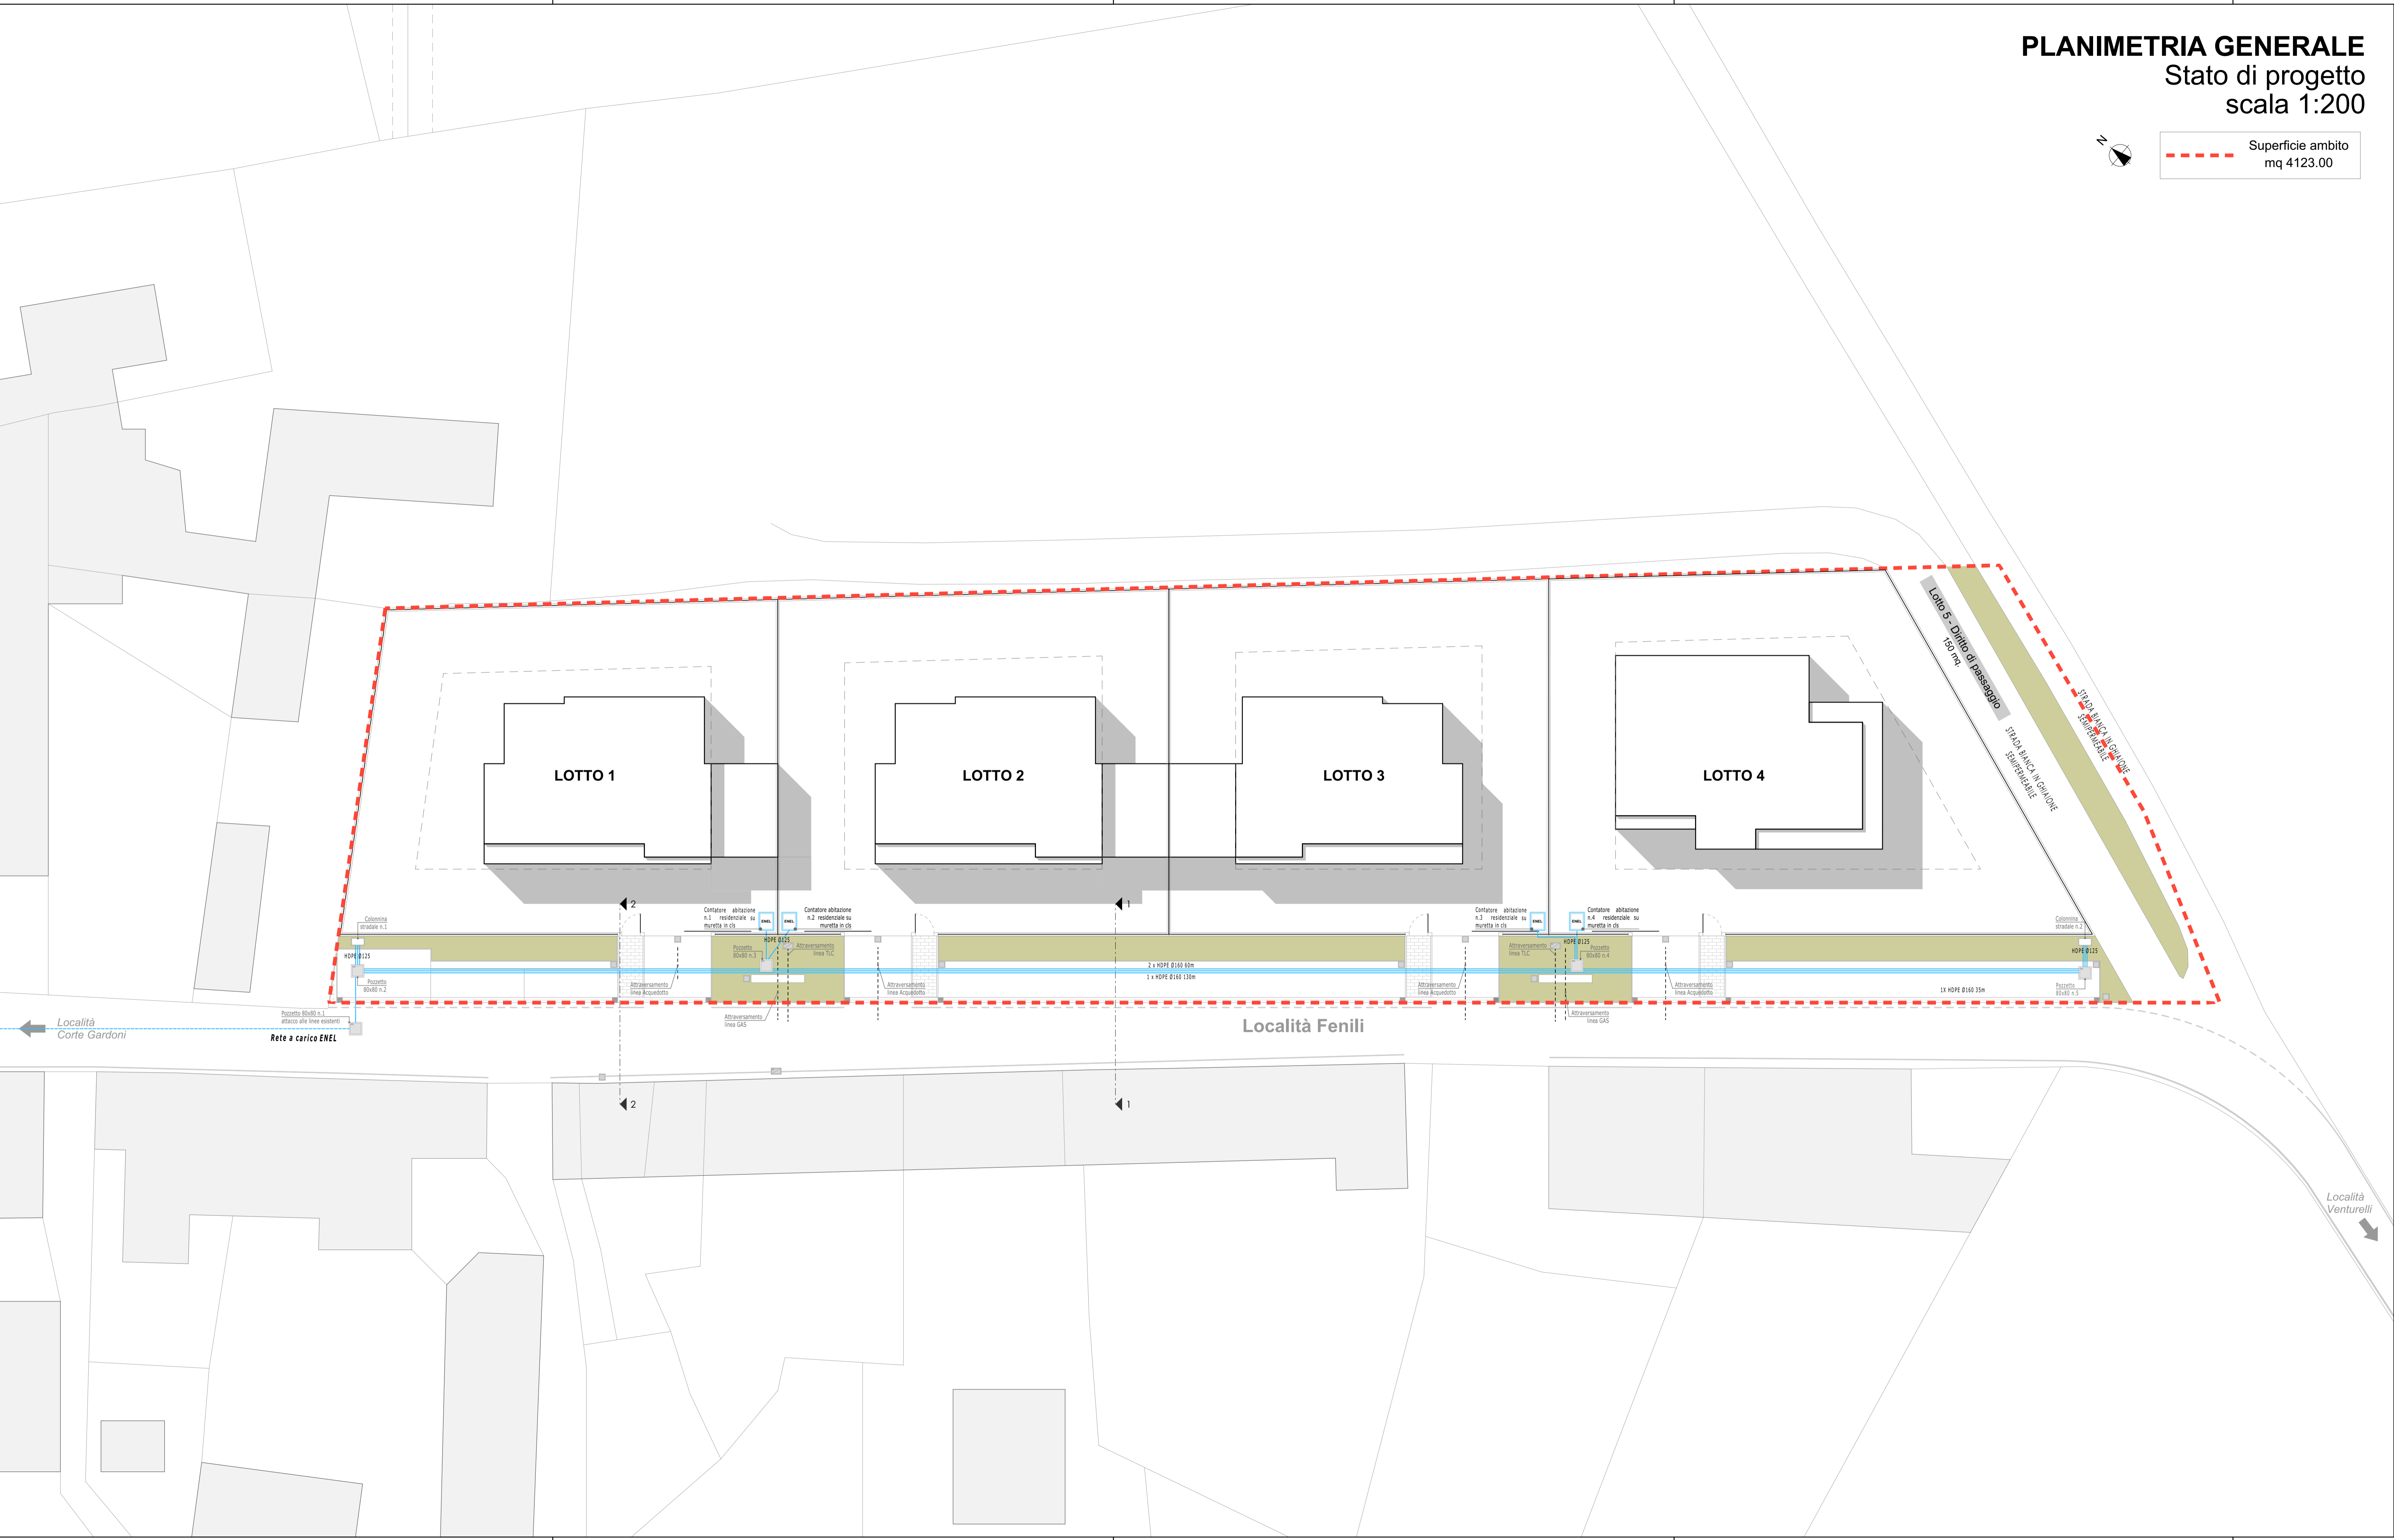

N.B.: per la posa su strada asfaltata in proprietà privata, deve essere prevista la canalizzazione tipo A. In questo caso valgono le prescrizioni della Norme CEI 11-17 (art. 4.3.11 e) che stabiliscono una profondità minima, tra il piano di appoggio del cavo e la superficie del suolo, di 0,50 m per i cavi BT.

