

Regione VENETO
Comune di Valeggio Sul Mincio Provincia di VERONA

PIANO URBANISTICO ATTUATIVO

DENOMINAZIONE: **VANTI**
LOCALITA': **PACE**



P.U.A. ai sensi della L.R. 11/04, art. 19, punto 1, lett a)
P.d.C. per opere di urbanizzazione ai sensi del D.P.R. 380/01, art 3 lett e.2)

DITTA: **VANTI s.r.l.s.**

TAVOLA 2: **Parametri Urbanistici
Parcheggi ed Area Verde**

Sant'Anna d'Alfaedo, li 09/05/2018
IL TECNICO LA DITTA

Studio Tecnico Ing. Lalli Flavio
Piazza G.A. Dalla Bona, 10/a - 37020 Sant'Anna d'Alfaedo (VR) - tel. 045/7532655

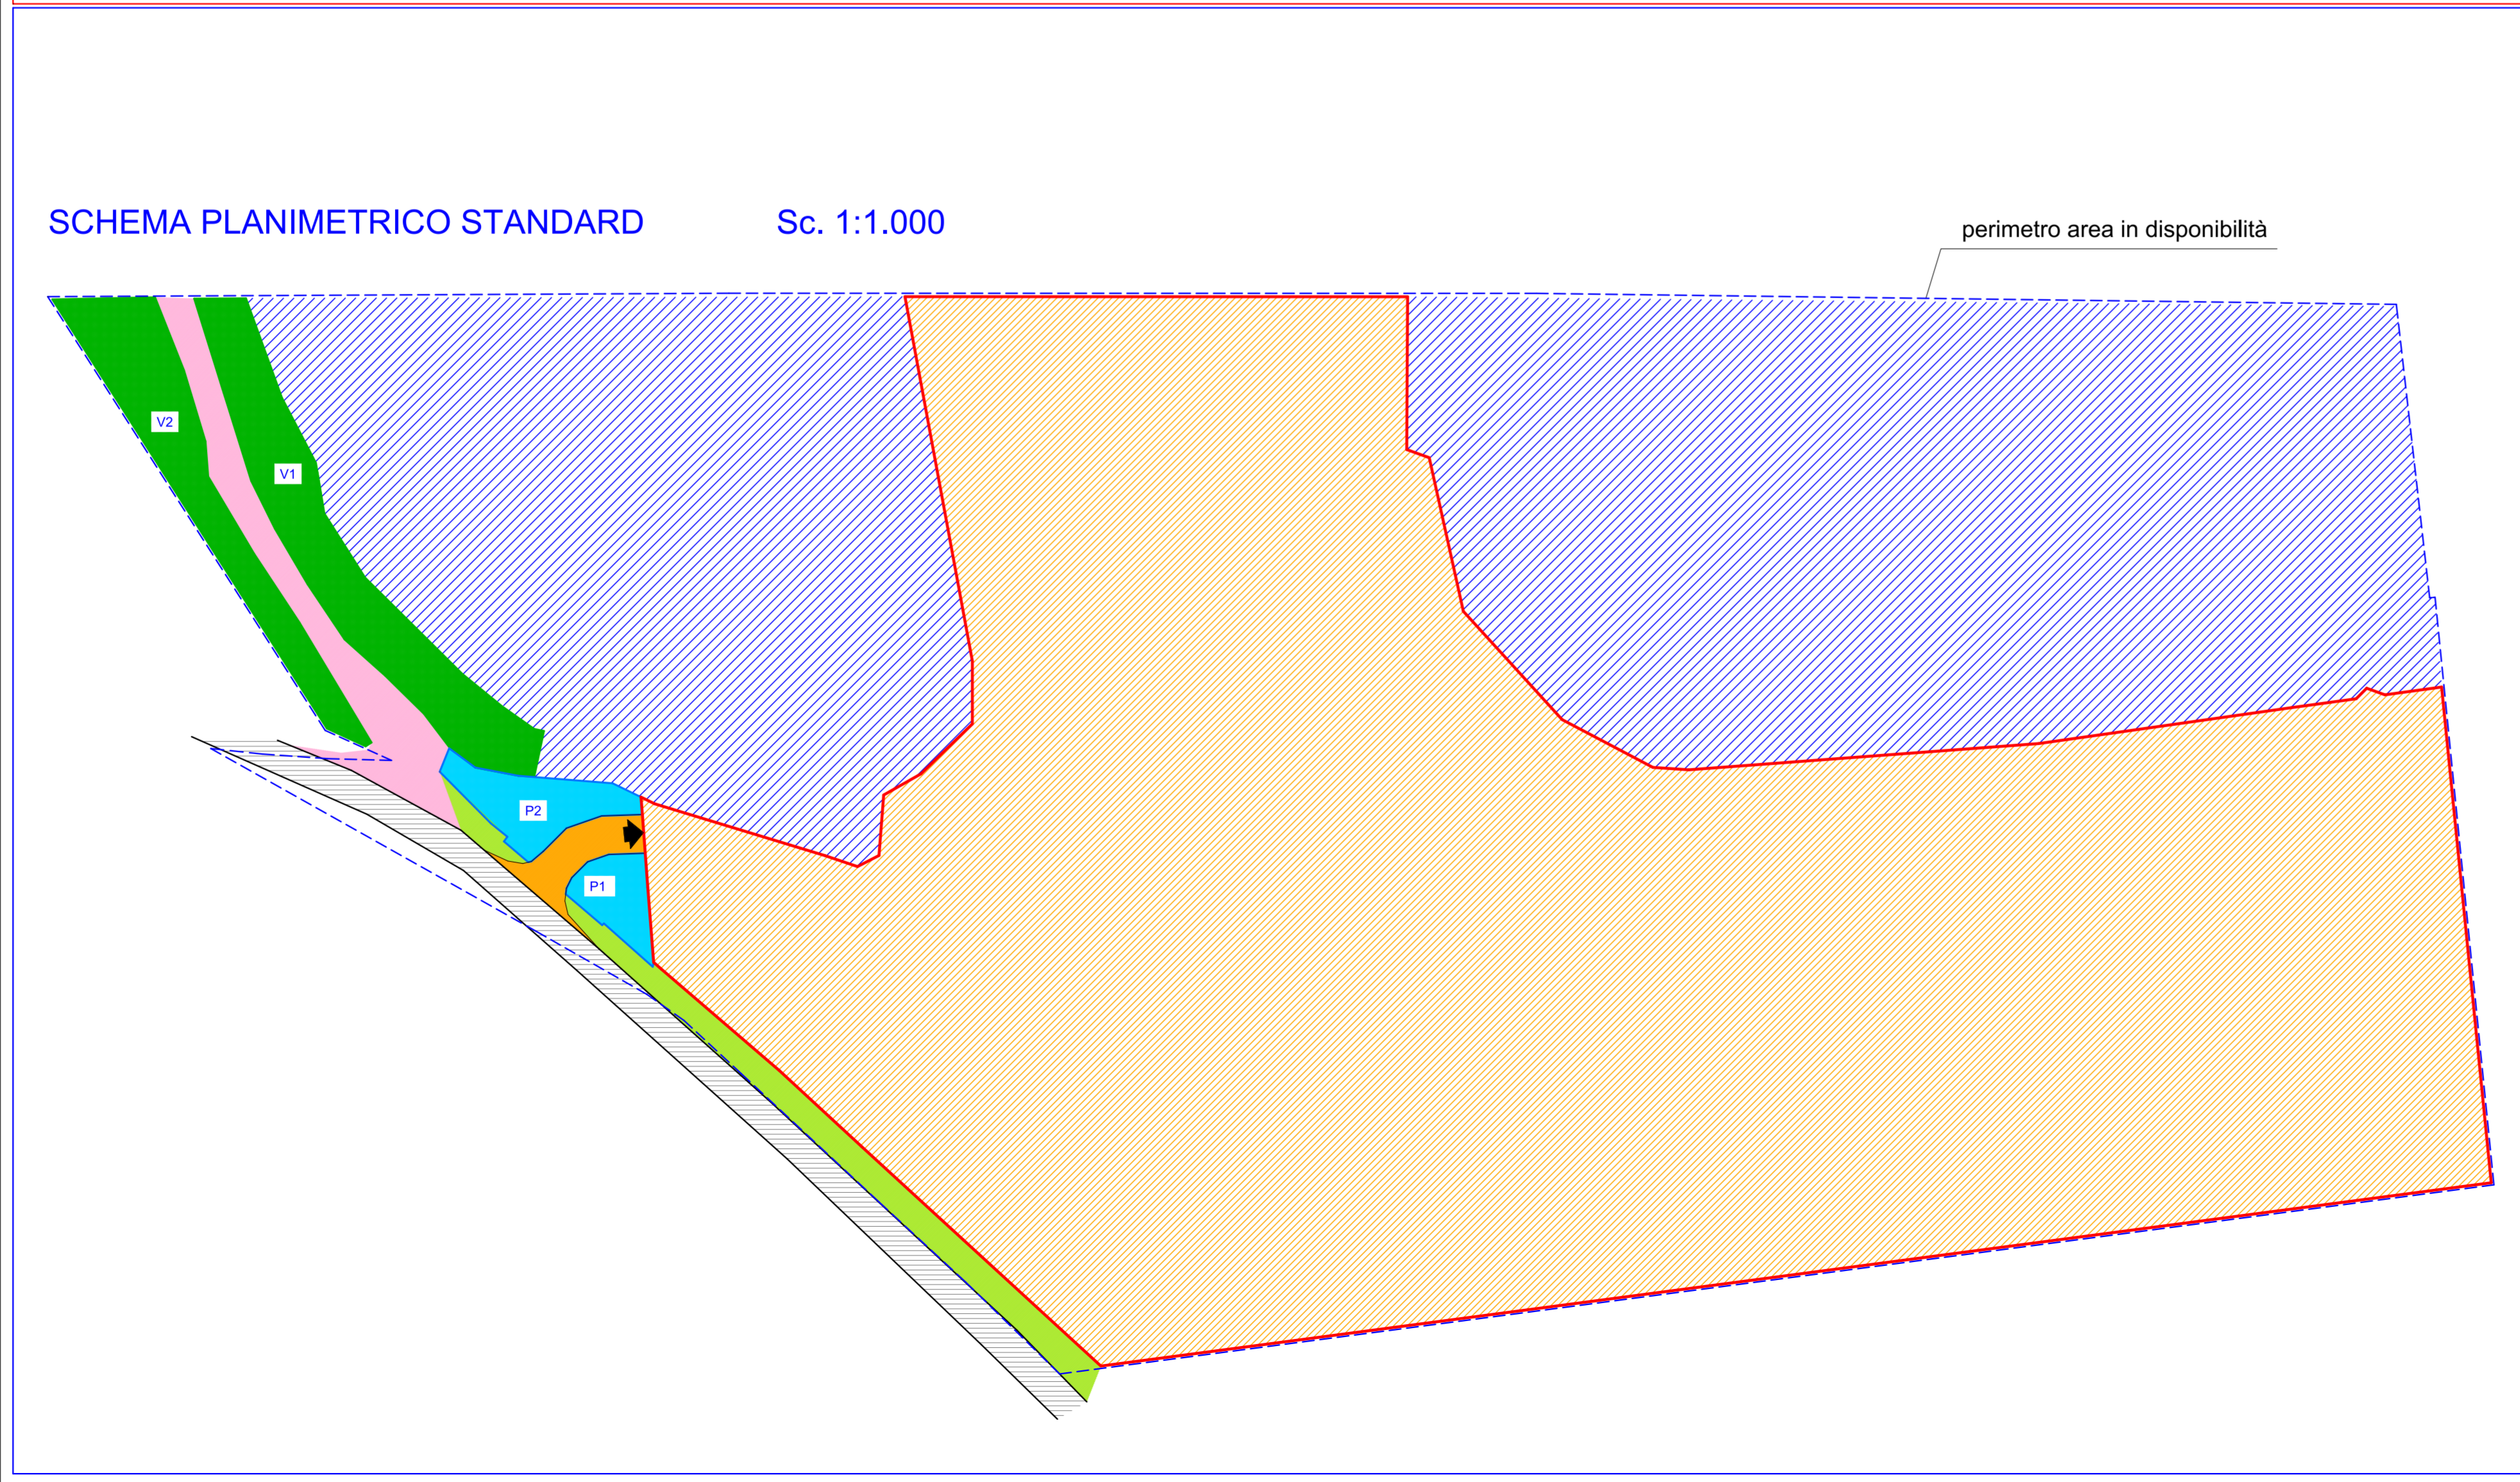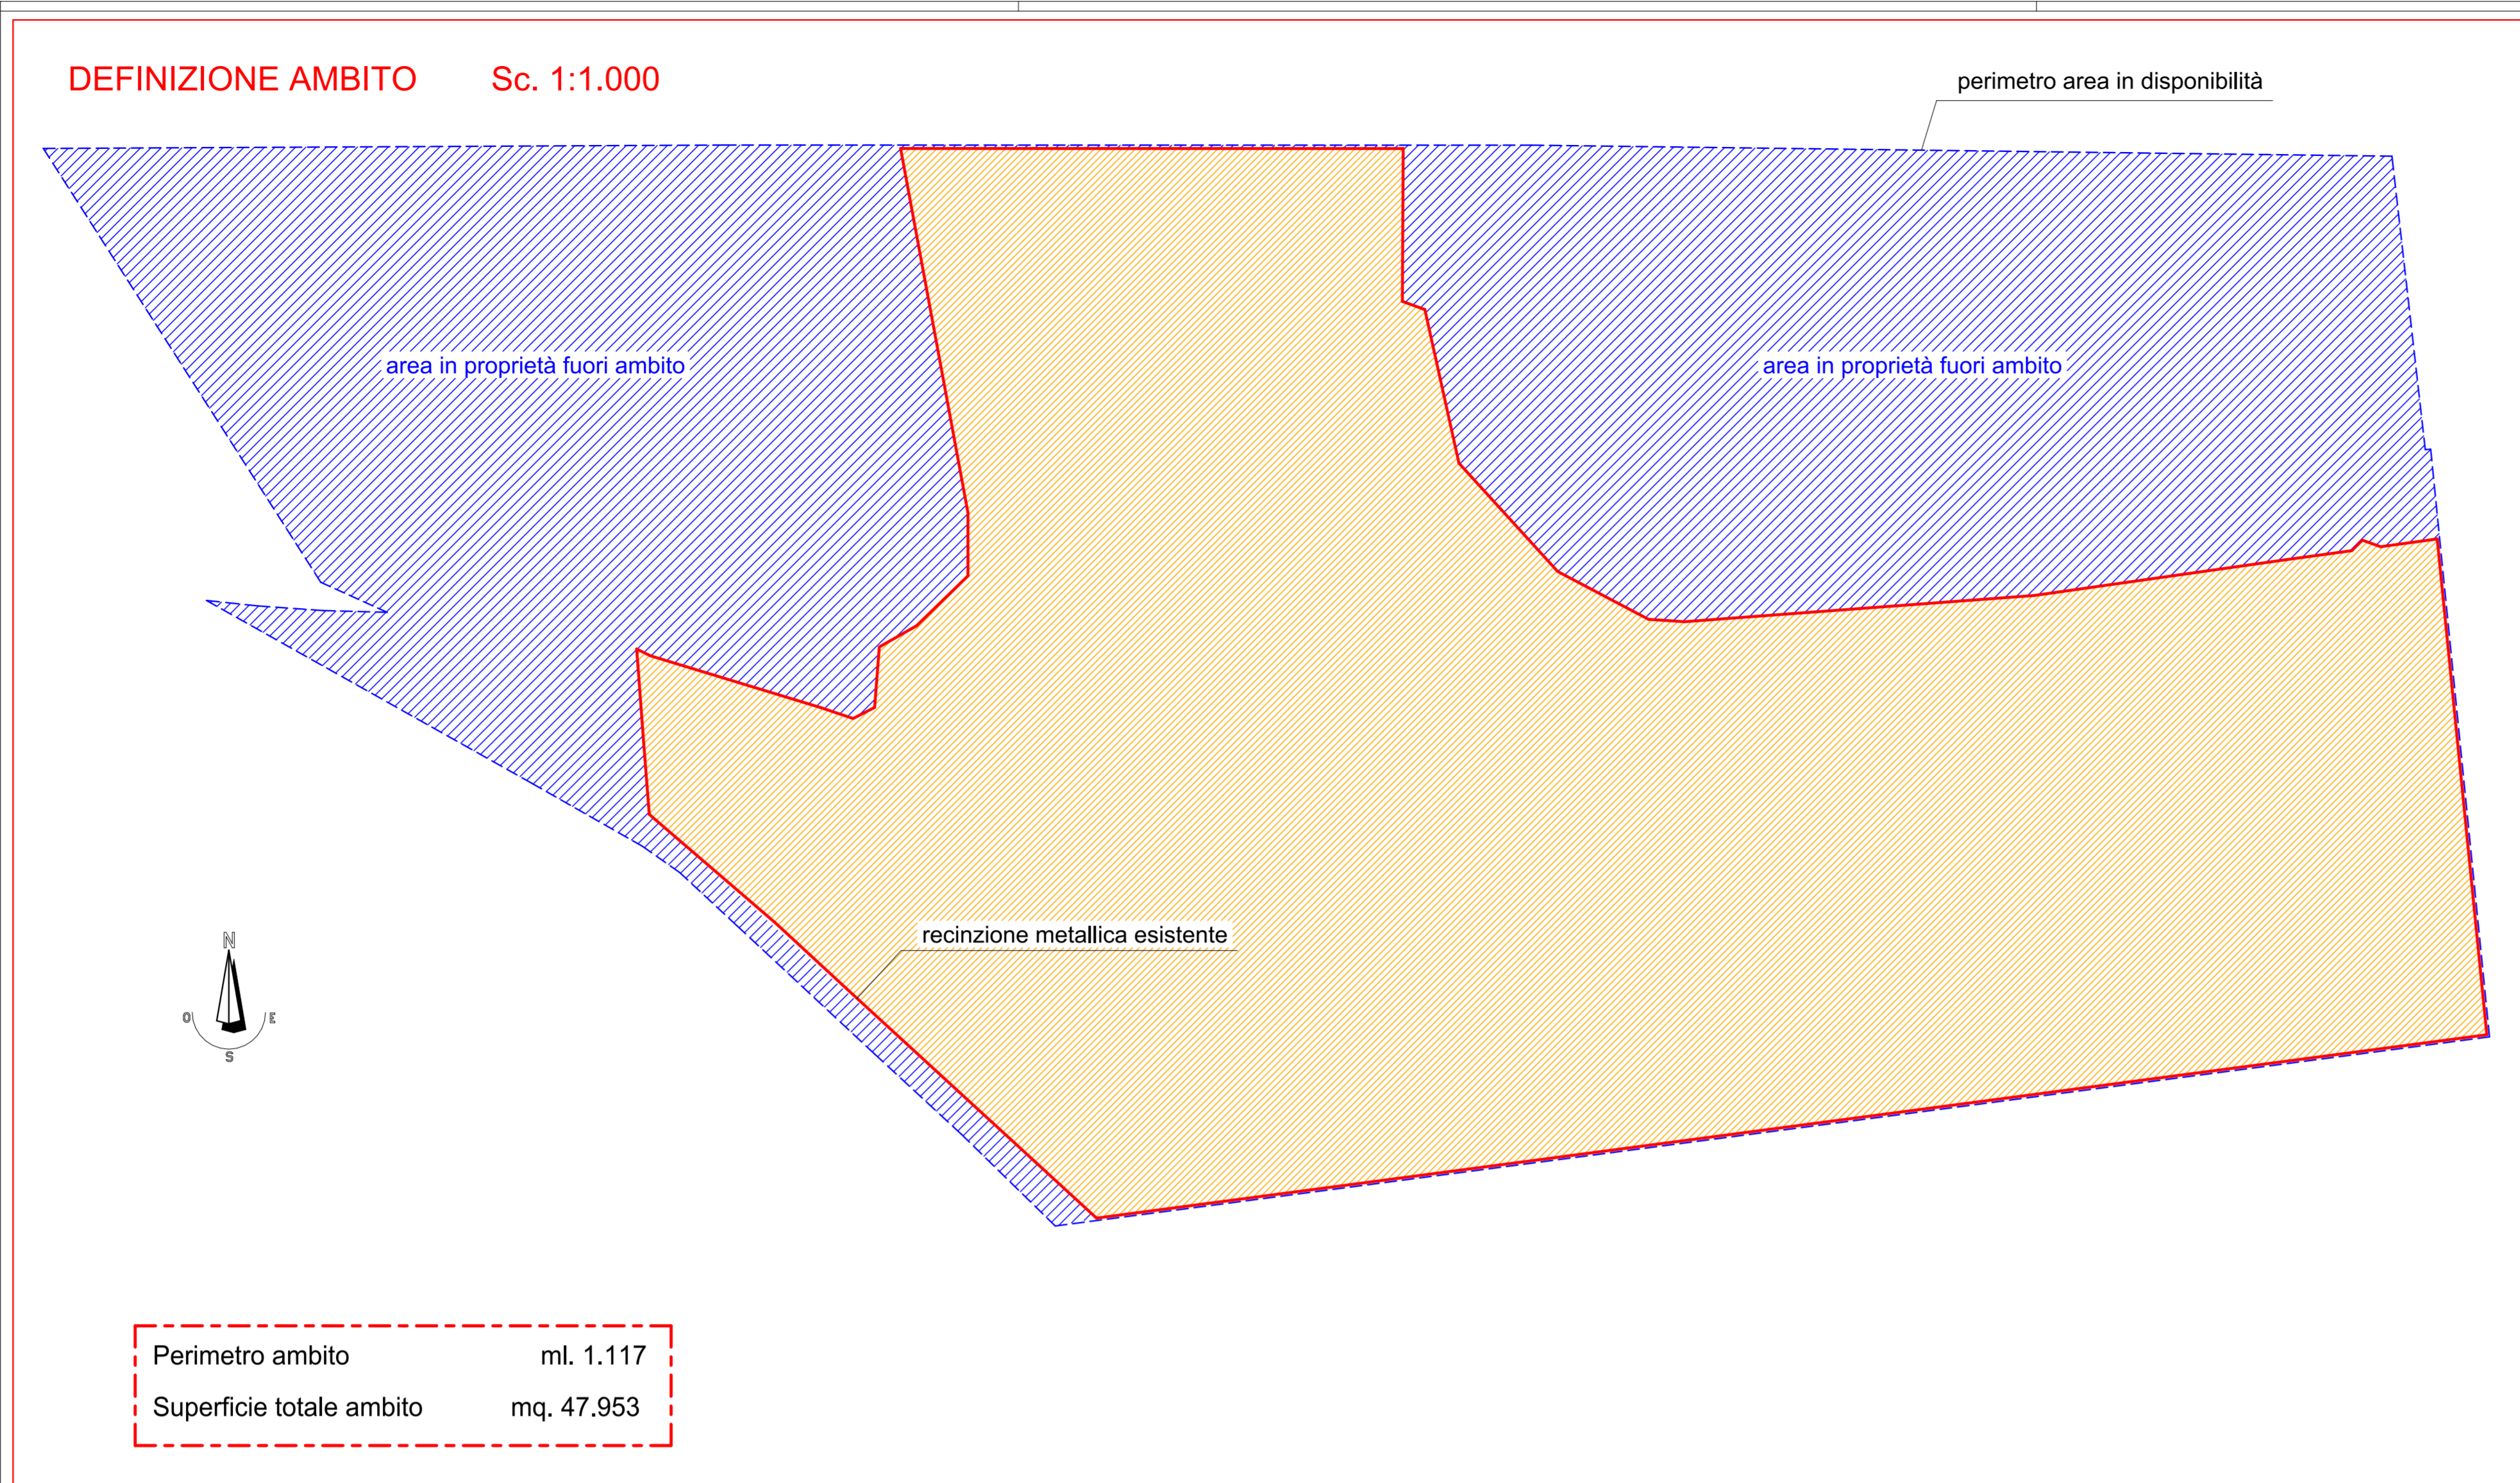

LEGENDA

- perimetro ambito intervento
- ambito attività produttiva
- aree destinate a parcheggio (privato)
- aree destinate a verde (privato)
- strada accesso all'ambito
- accesso all'ambito
- strada inter-poderale
- banchina stradale
- aree fuori ambito a destinazione agricola (dopo la chiusura della cava)

Dati Metrici al fine calcolo standard

ambito intervento	mq. 47.953
-------------------	------------

Standard di legge
In riferimento ai rapporti di dimensionamento, di cui all'art. 5 del D.M.L.L.P.P. 2 aprile 1968, n. 1444.

standard	in rapporto alla superficie dell'ambito	superf. mq.
opere urbanizzazione primaria e secondaria	10%	4.795
di cui: parcheggio	5%	2.398
verde	5%	2.398

Standard previsti dal P.U.A.

tipologia	mq. P.U.A.	mq. di legge	monetizzazione richiesta mq.
area a parcheggio P1	244	652	2.398
P2	408		
area a standard secondario V1	1.376	2.408	2.398
V2	1.032		
totali	3.060	4.795	1.746

