

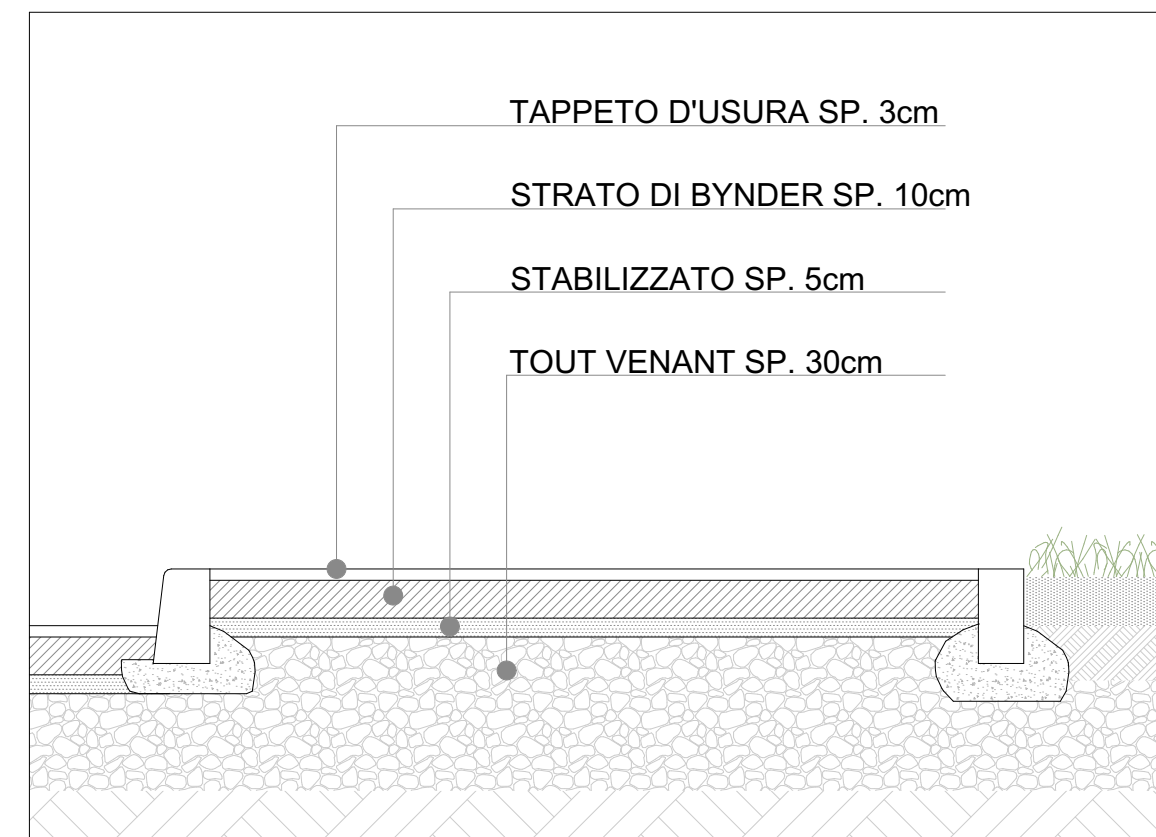
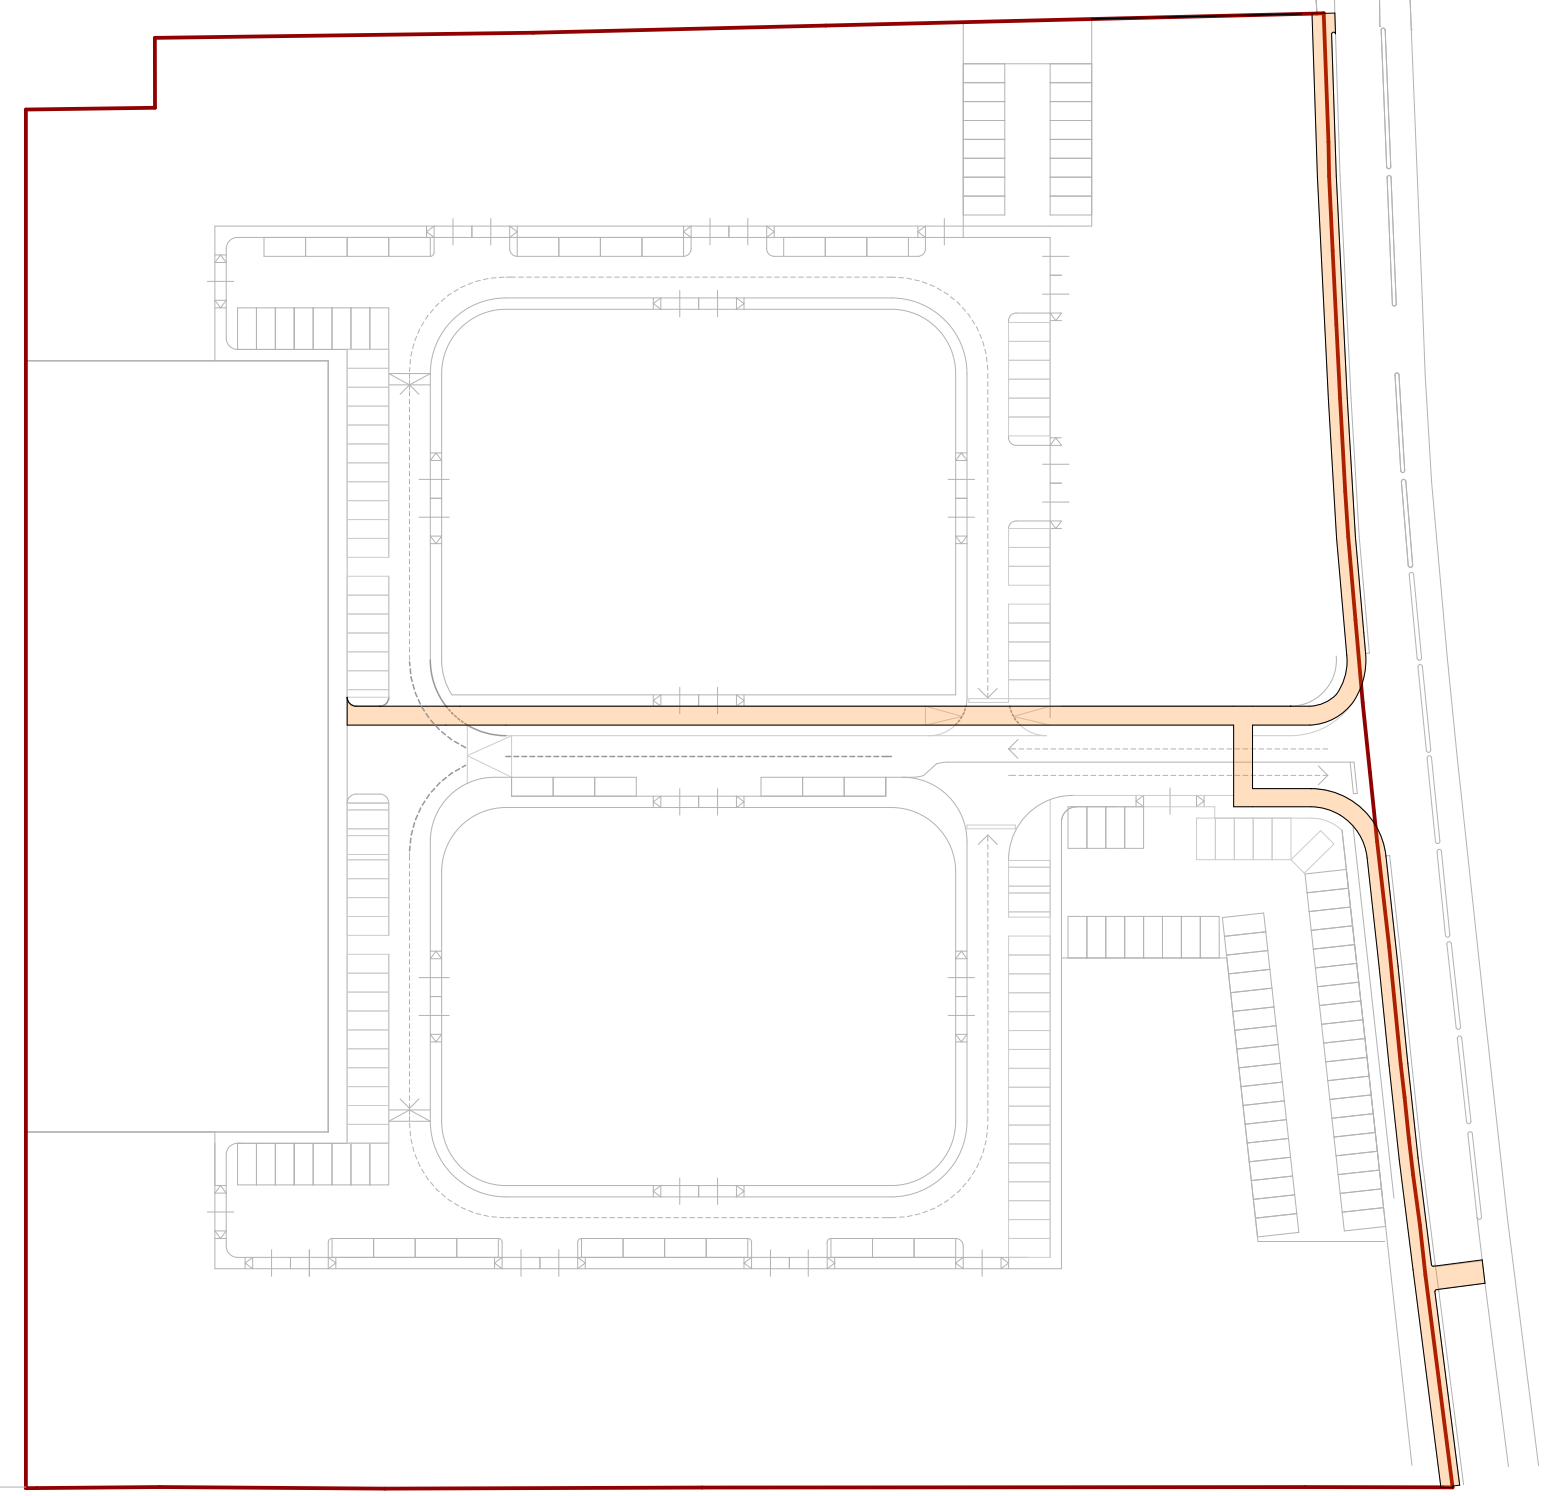




ASFALTO COLORATO

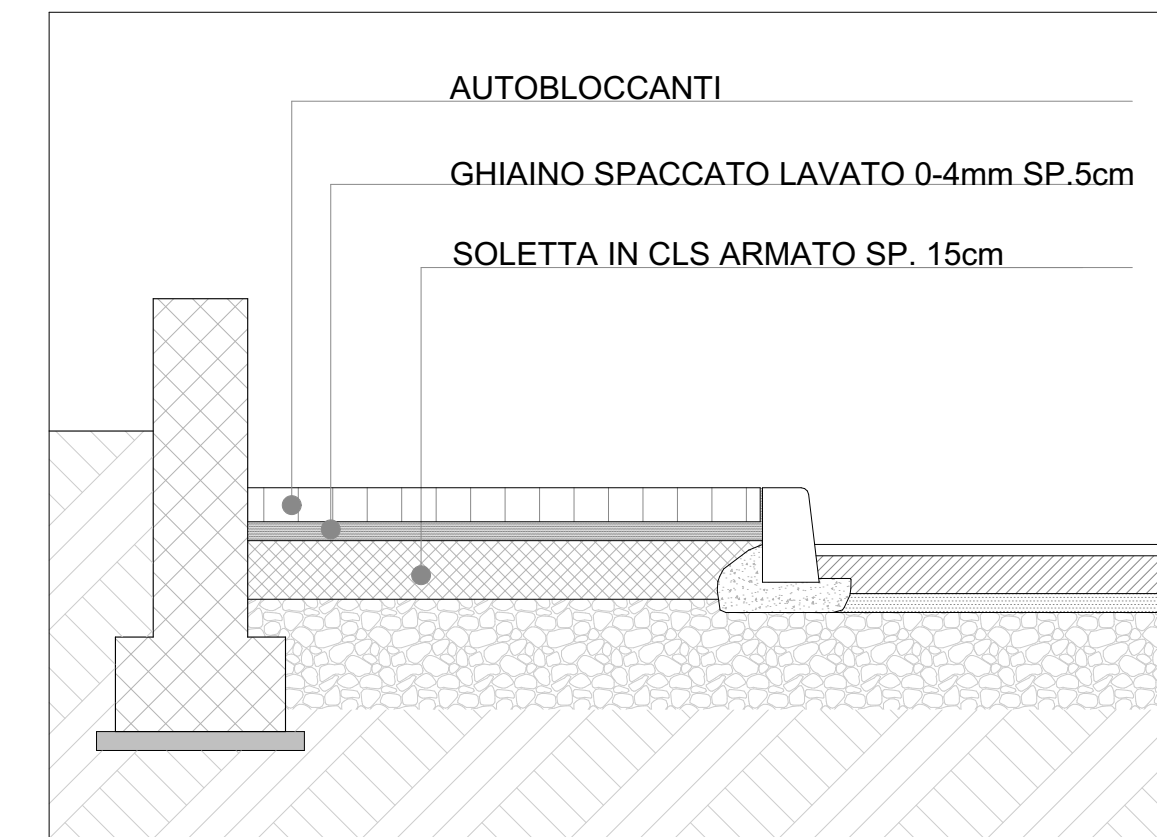



BLOCCHETTI IN CEMENTO AUTOBLOCCANTI

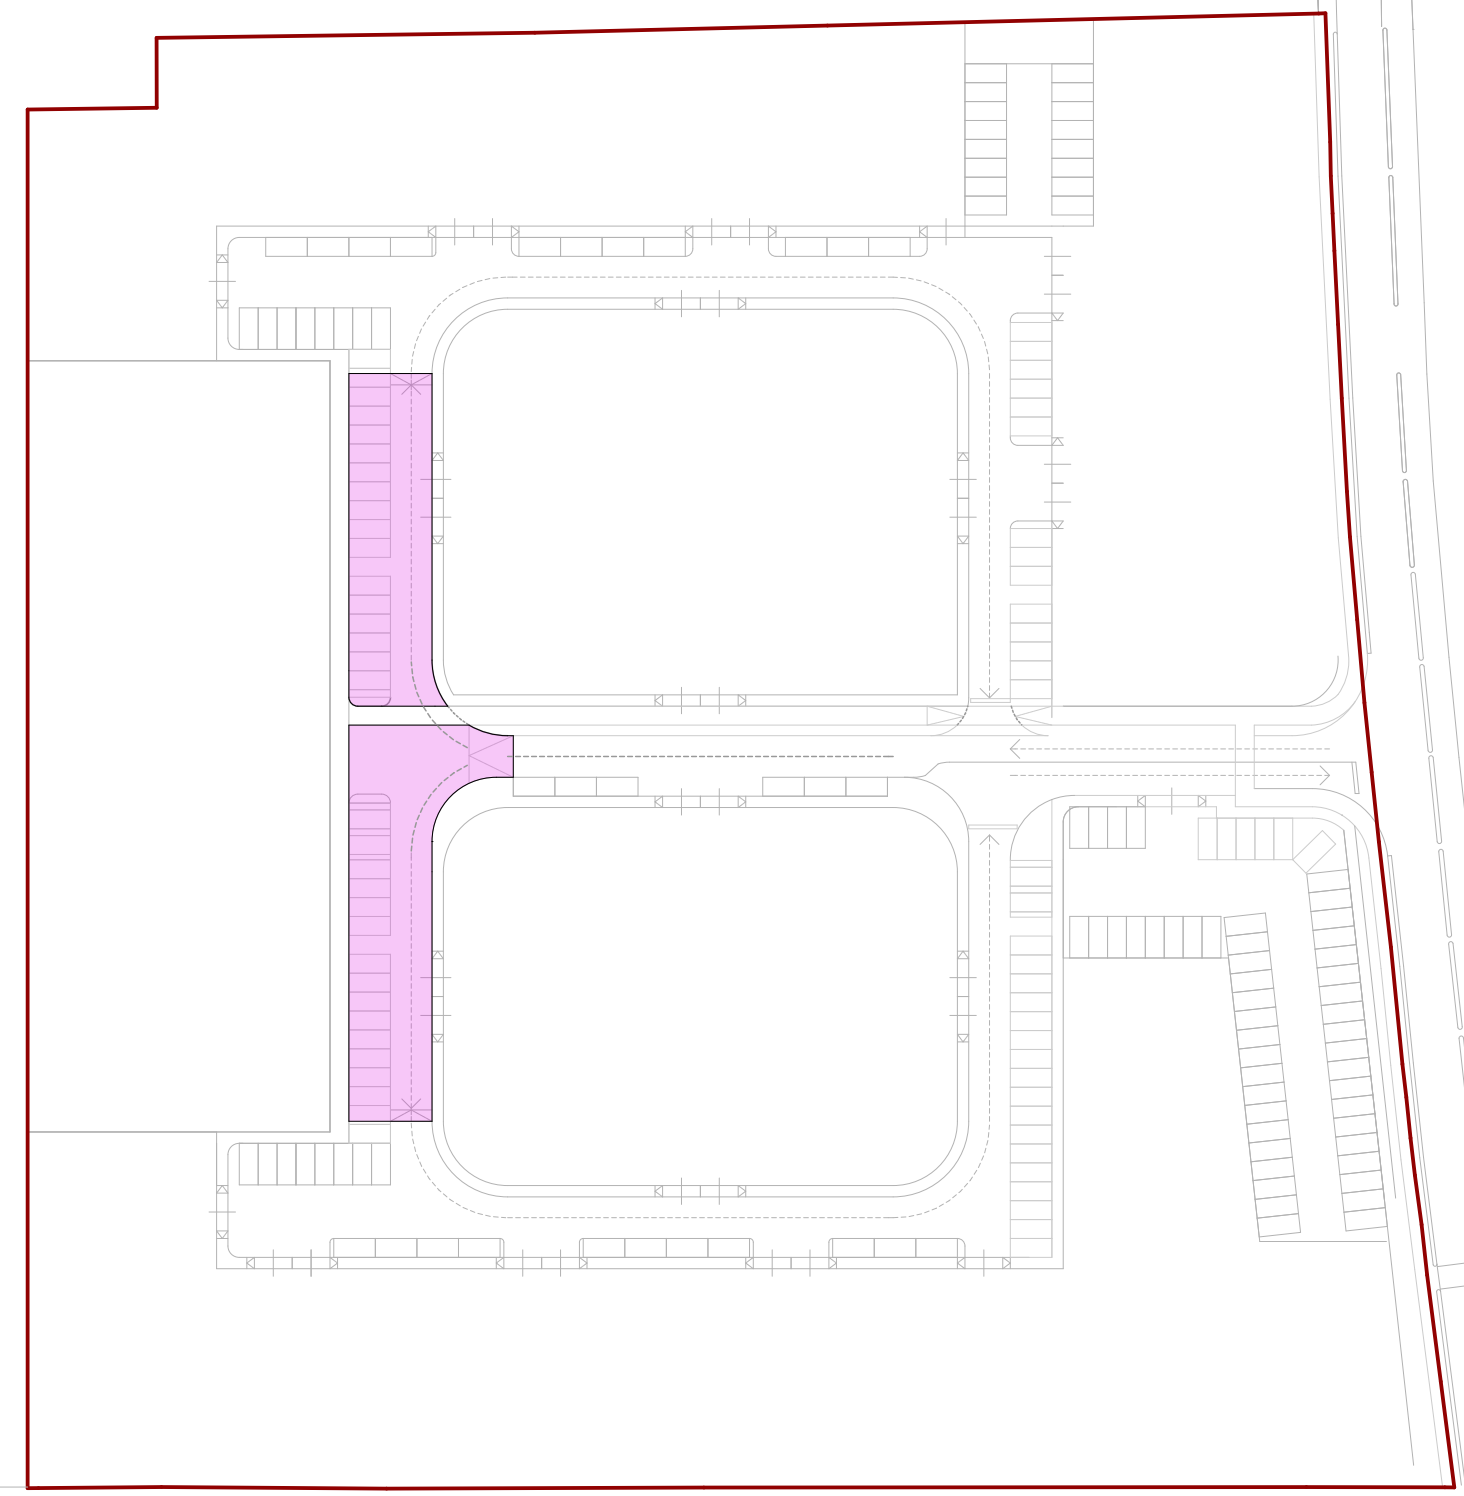

ASFALTO TRADIZIONALE

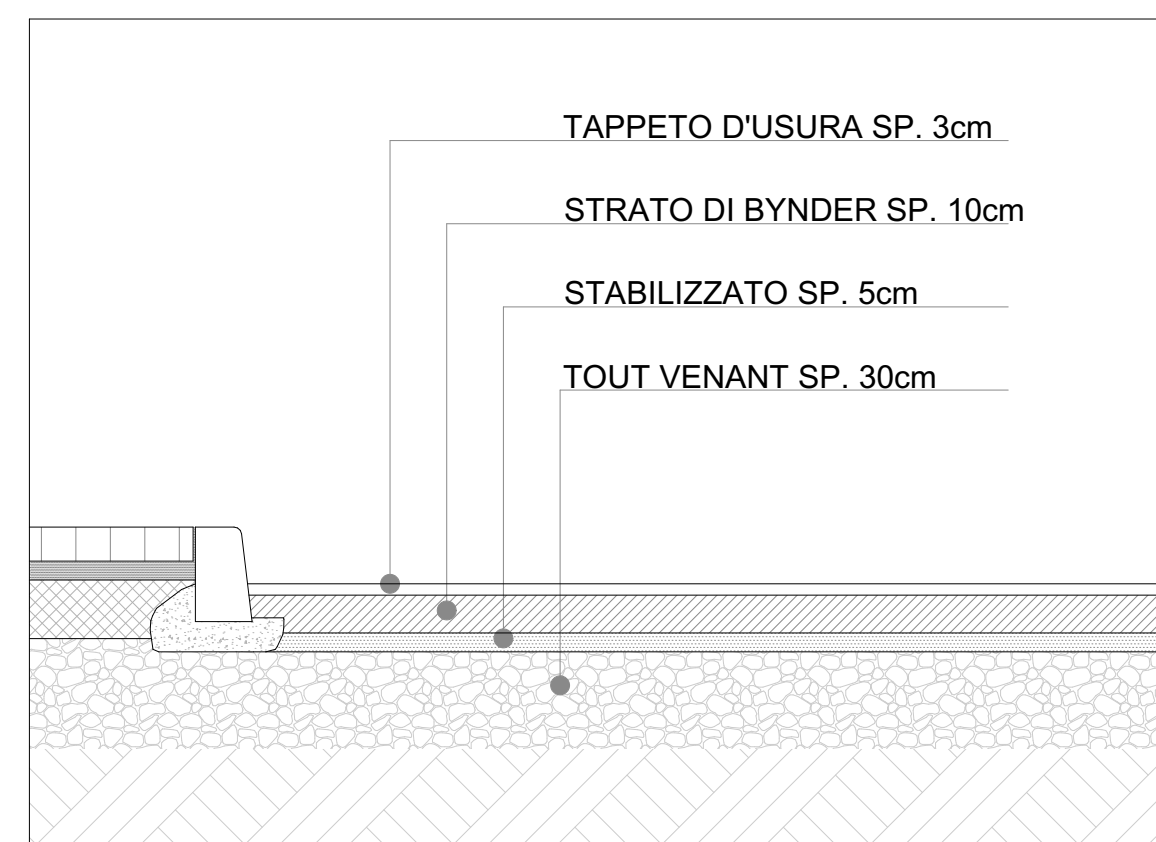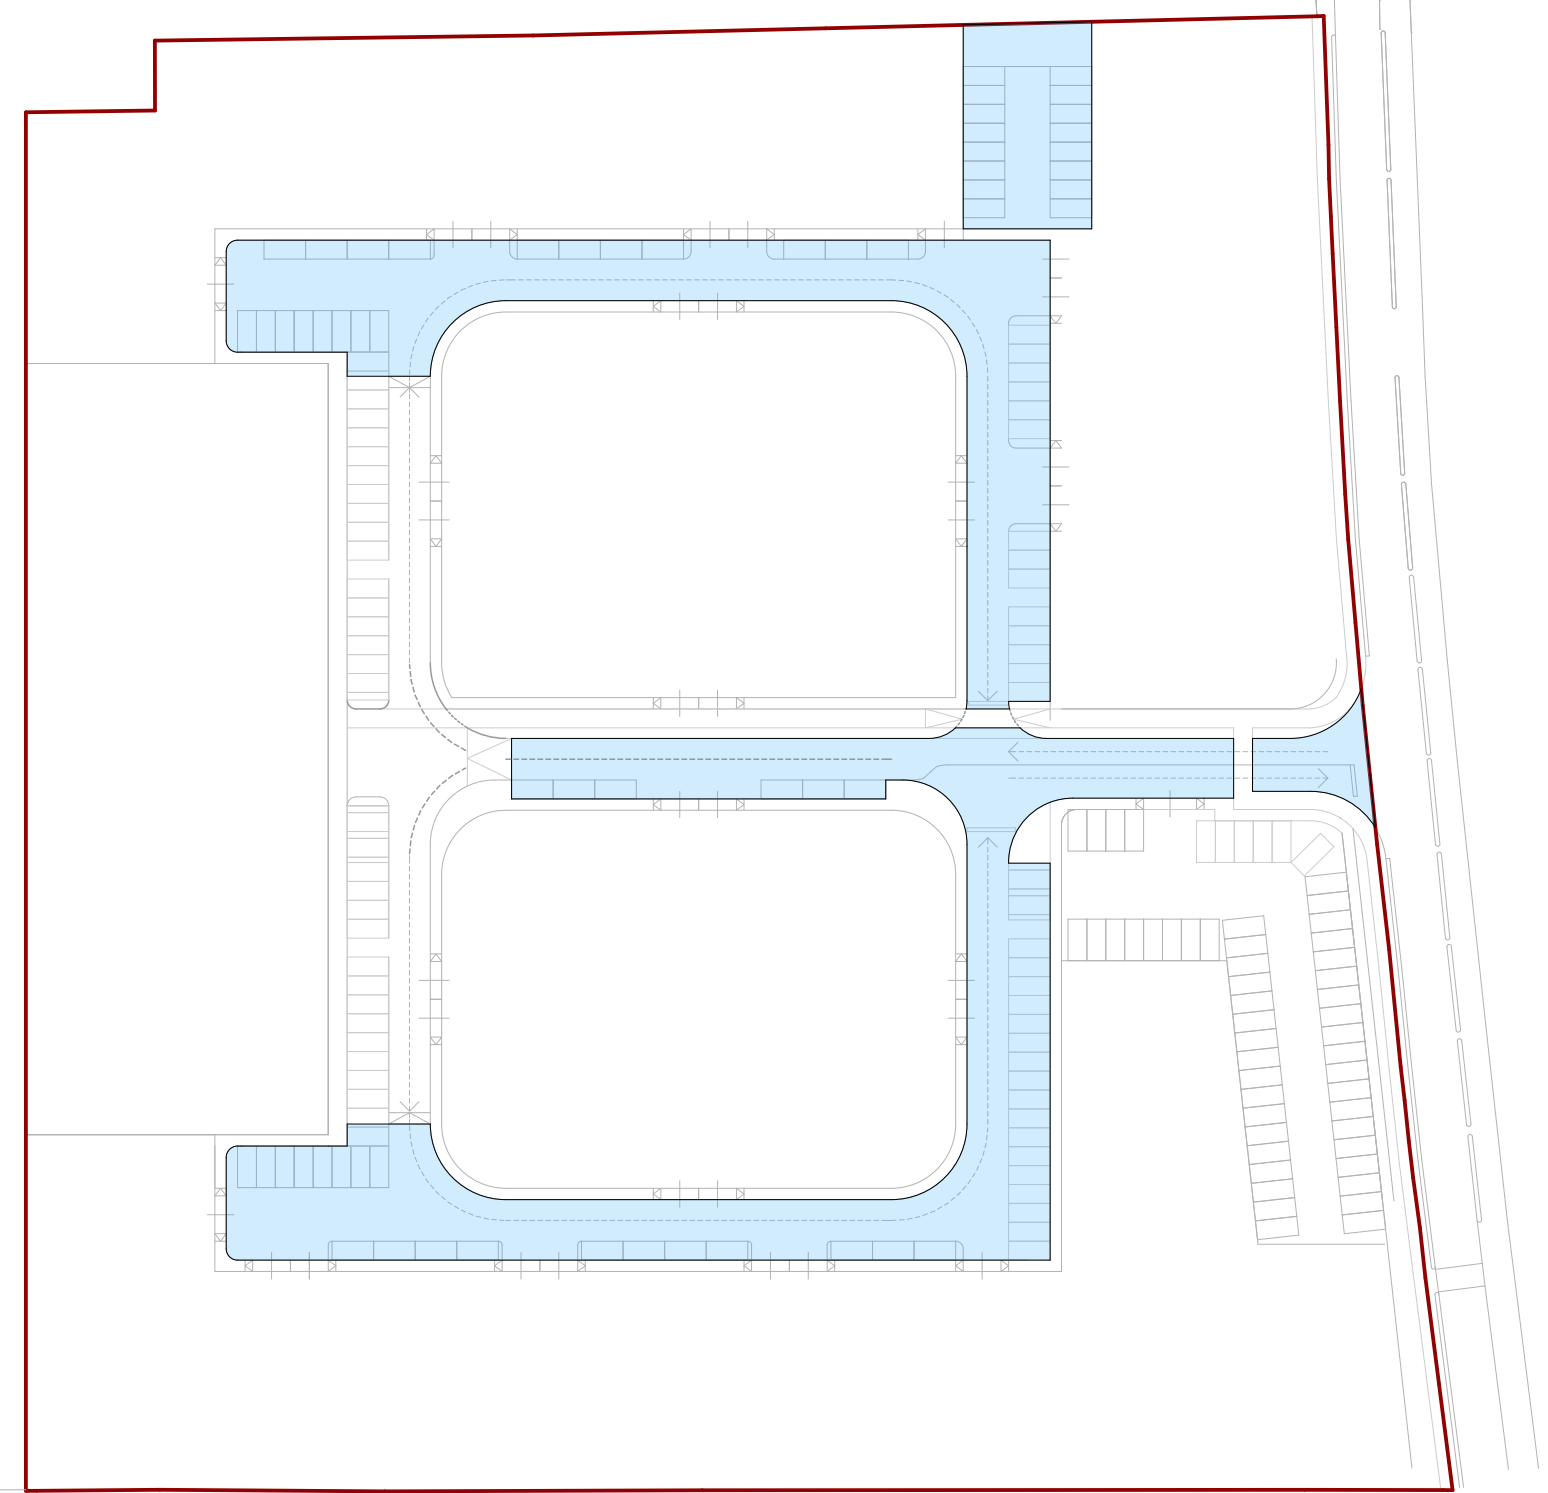

CEMENTO COLORATO

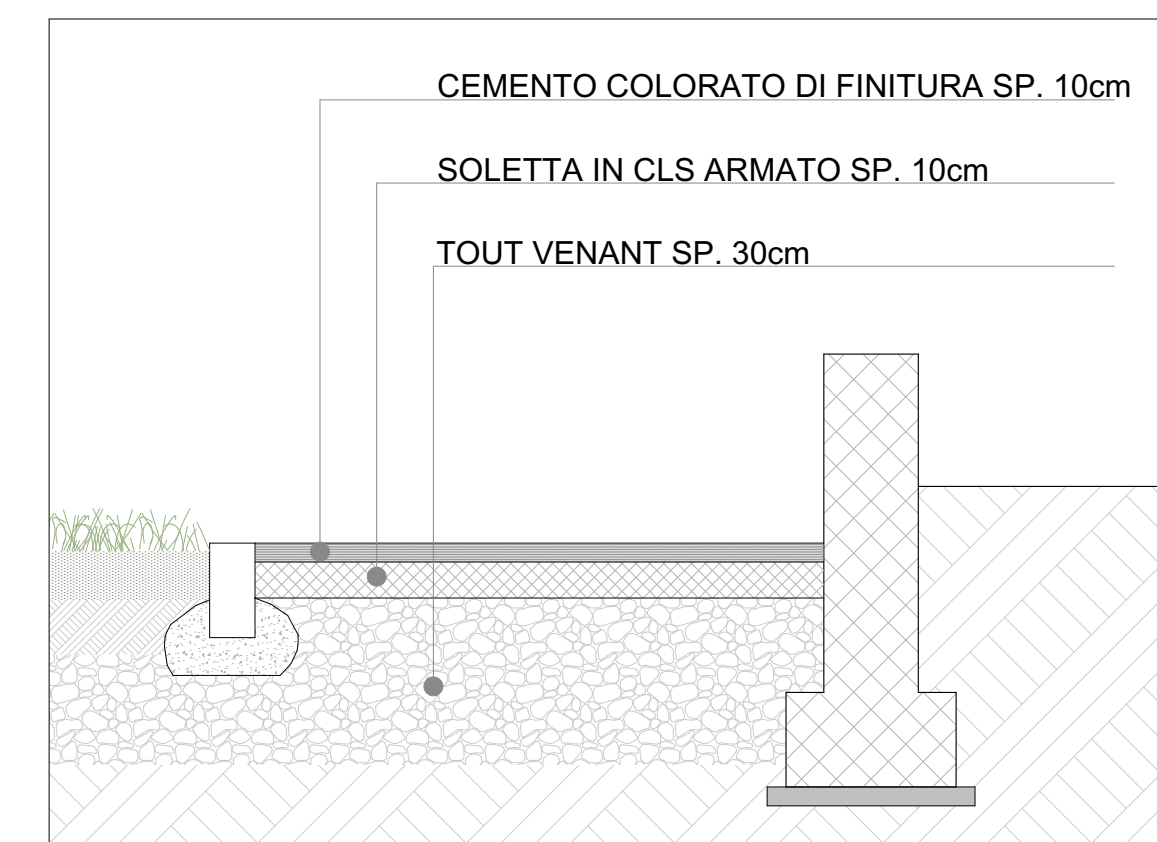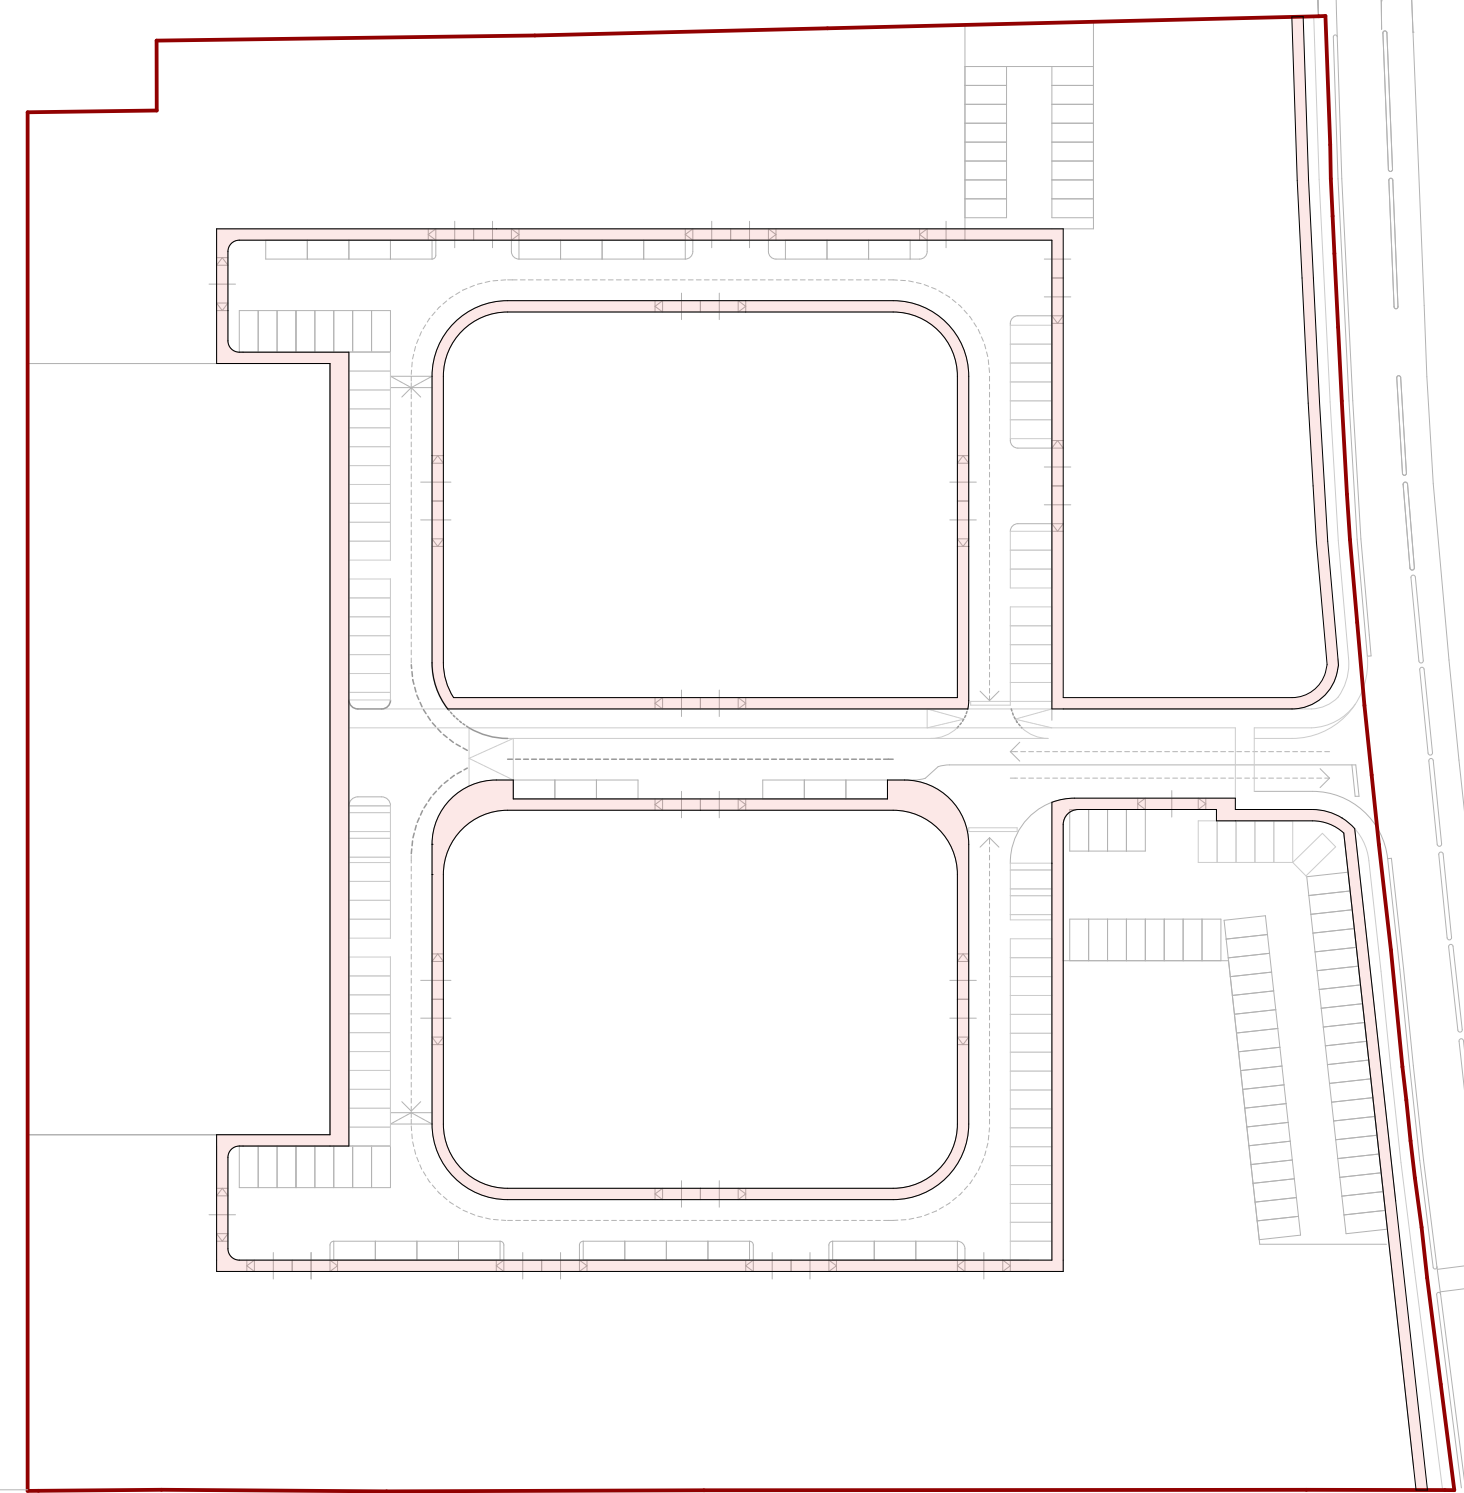

COMUNE DI VALEGGIO SUL MINCIO - PROVINCIA DI VERONA

COMMITTENTE
SOCIETA' AGRICOLA "IL GELSO" srl

Piano Urbanistico Attuativo
 RELATIVAMENTE LA REALIZZAZIONE DI UNA LOTTIZZAZIONE RESIDENZIALE E
 COMMERCIALE DENOMINATA "IL GELSO" IN VIA GIROLAMO GOTTARDI:
 ACCORDO PUBBLICO PRIVATO DEL 24/05/2017

I PROGETTISTI
direzione tecnica

ARCH. FEDERICO SIGNORELLI

ING. PAOLO DE BENI

I PROPRIETARI

SOCIETA' AGRICOLA "IL GELSO" srl

spazio per i libri emi

Disegnato da: MC Controllato da: ZS Approvato da: FS Rif. CAD: C1218D_PD_02_121110.pln

| | | | | |
|--|--|--|---|-----------------------|
|  CIRCLELAB s.r.l. architecture and engineering group - Viale Stazione 31 Peschiera del Garda (VR), 37019 - tel 045/7552954 fax 045/6409549 http://www.circlelab.it email: info@circlelab.it PEC: circlelab@legalmail.it | | committente COSTRUZIONI LUCIANO MEZZANI SRL | incarico PIANO URBANISTICO ATTUATIVO | cod.commissa C1415 |
| formato A1 | data EMISSIONE 01/02/2018 REVISIONE 02 | elaborato MATERIALI LOTTIZZAZIONE | num. elab. PD_013 REV_2 | |

QUESTO DISEGNO E' DI PROPRIETA' DELLA SOCIETA' CIRCLELAB s.r.l. PERTANTO E' VIETATA QUALSIASI RIPRODUZIONE o l'uso degli art. 2575-2577 c.c. legge 633/41