

Via Bon Brenzoni 13
37060 Mozzecane VR
T 045 6340448 F 045 6348854
Info@faccioligabrielli.com
www.faccioligabrielli.com

comune **Valeggio sul Mincio - Verona**



oggetto **Piano Urbanistico Attuativo denominato Le Coste
Via Santa Lucia - 37067 Valeggio sul Mincio - Verona**

proprietà **Bedoni Alberto e Maria Teresa
Via Sibari Verona VR Italia**

Alberto Bedoni *Maria Teresa Bedoni*

progettazione e direzione lavori **Hermes Gabrielli Architetto
CF: GBR HMS 73L21 L949U**

**Corrado Faccioli Architetto
CF: FCC CRD 75H19 L949V**

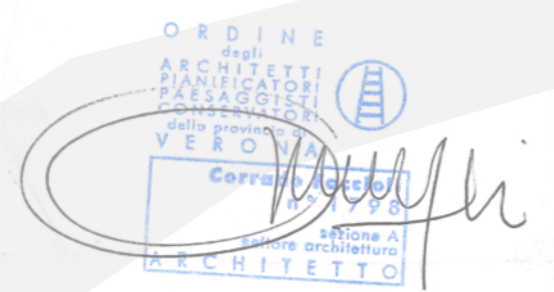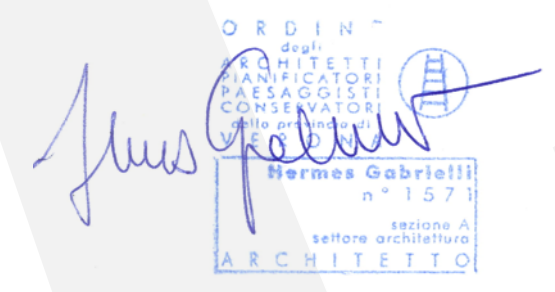


Titolo Tavola
Reti infrastrutturali - Telecom

A.16

Scala Disegno
1:250

Data: **28/05/18**

Note:

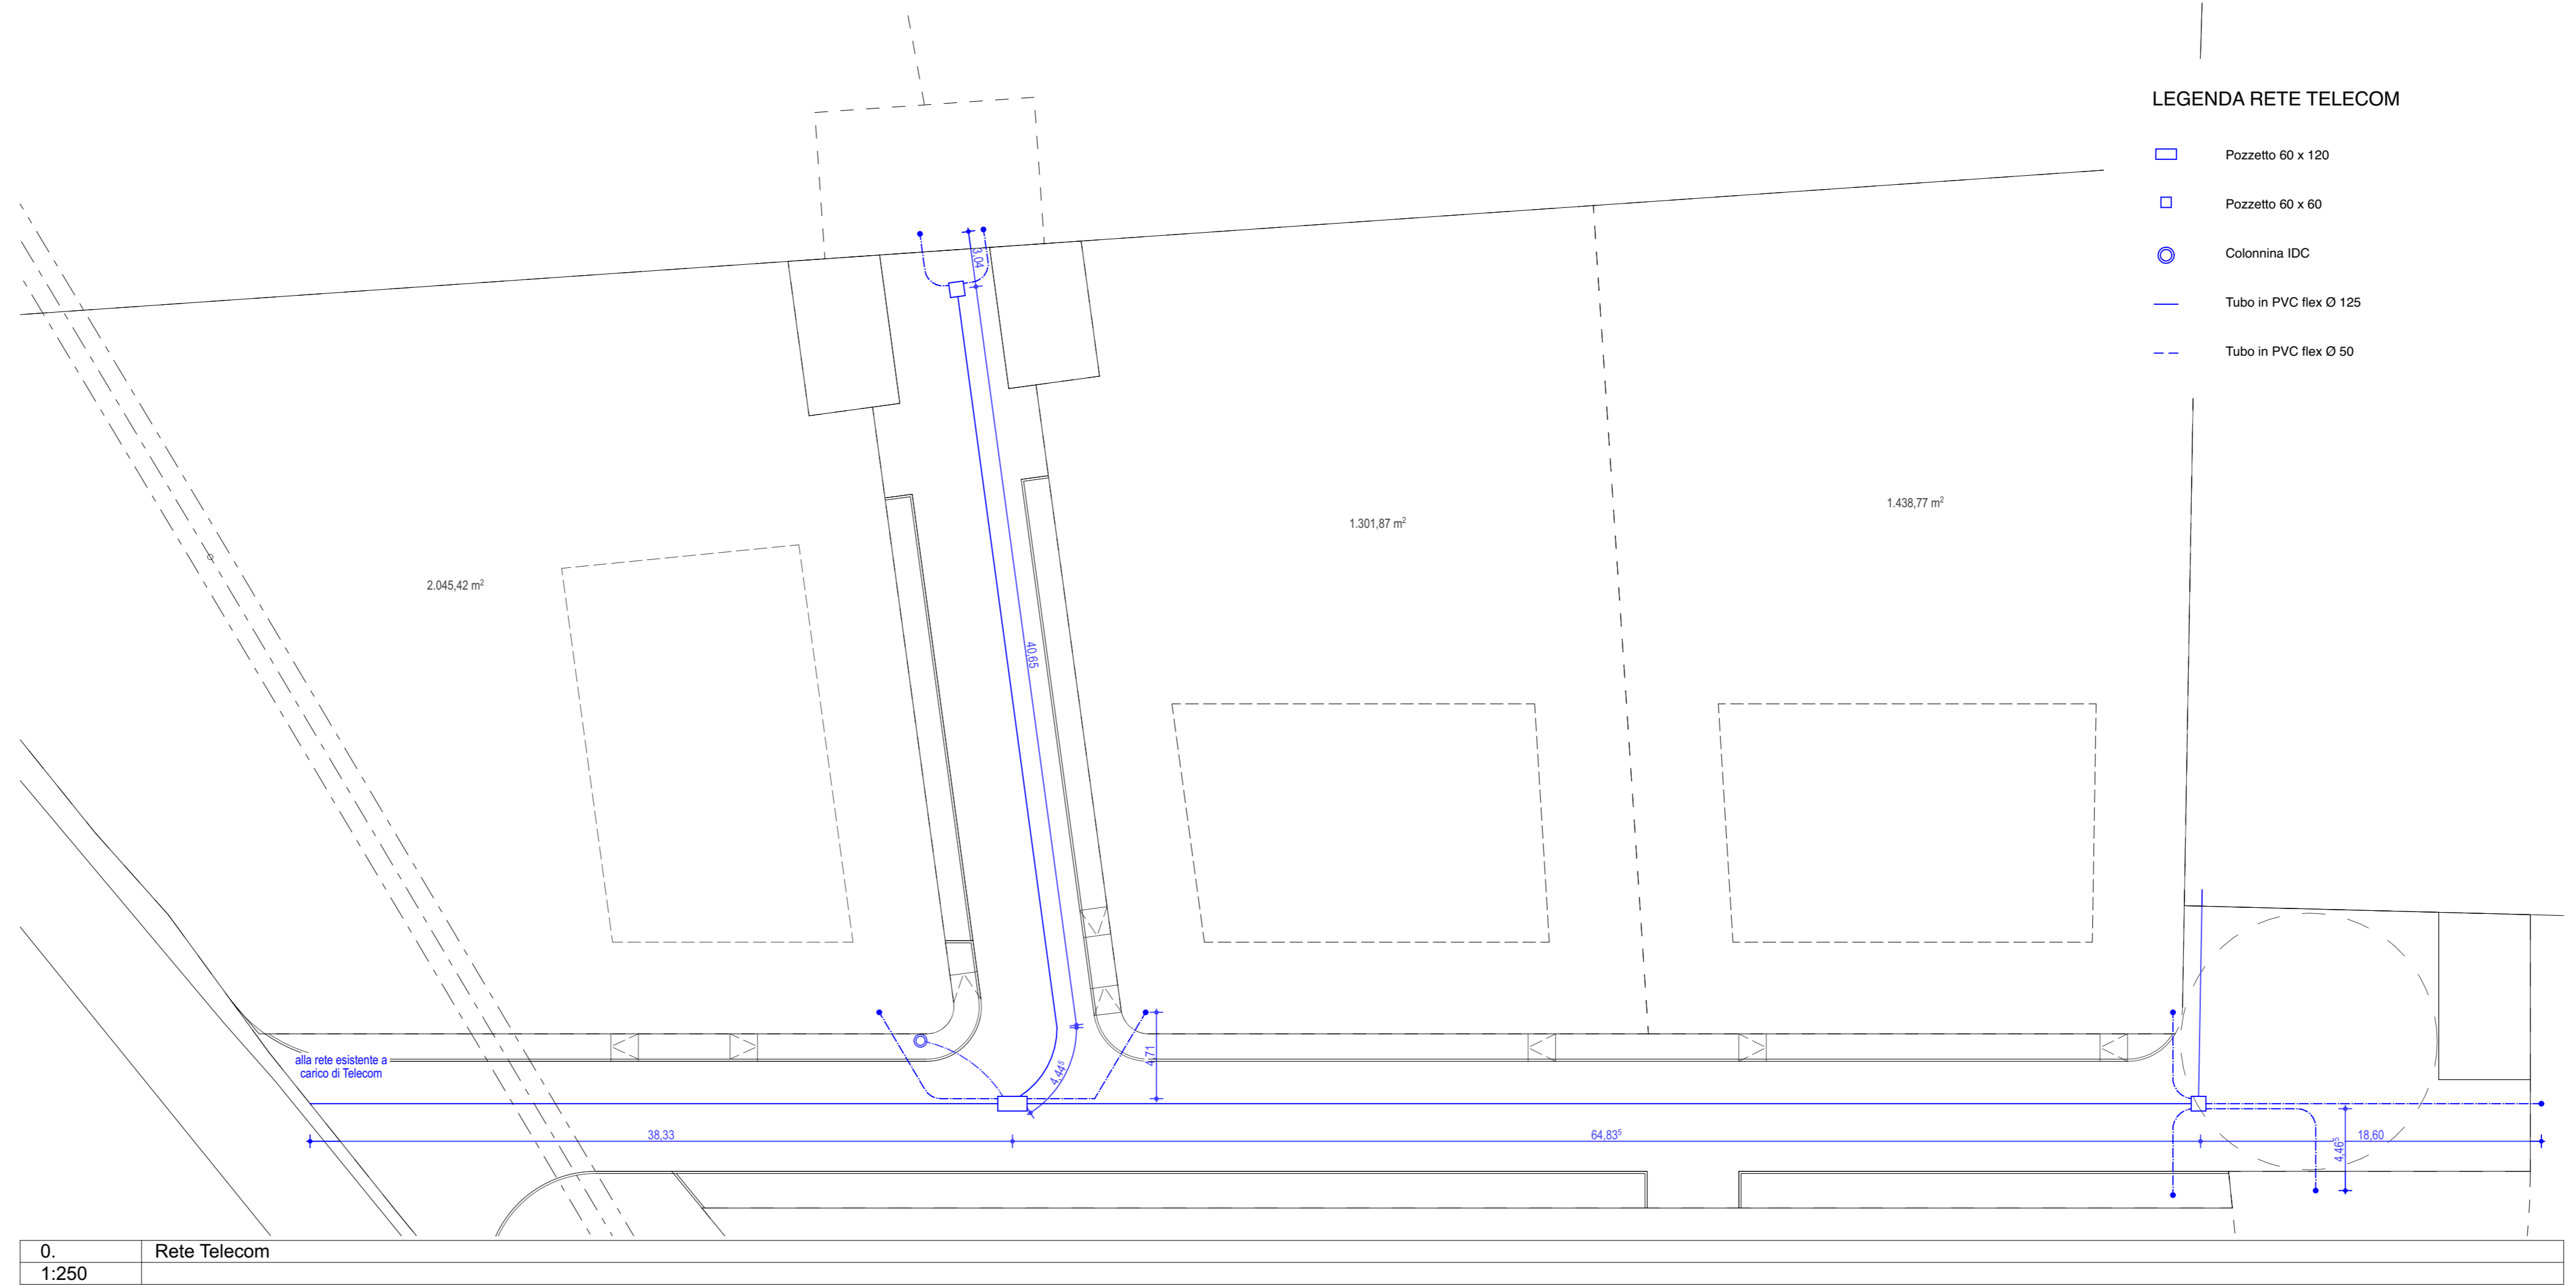

LEGENDA RETE TELECOM

- Pozzetto 60 x 120
- Pozzetto 60 x 60
- Colonnina IDC
- Tubo in PVC flex Ø 125
- Tubo in PVC flex Ø 50

0.	Rete Telecom
1:250	